
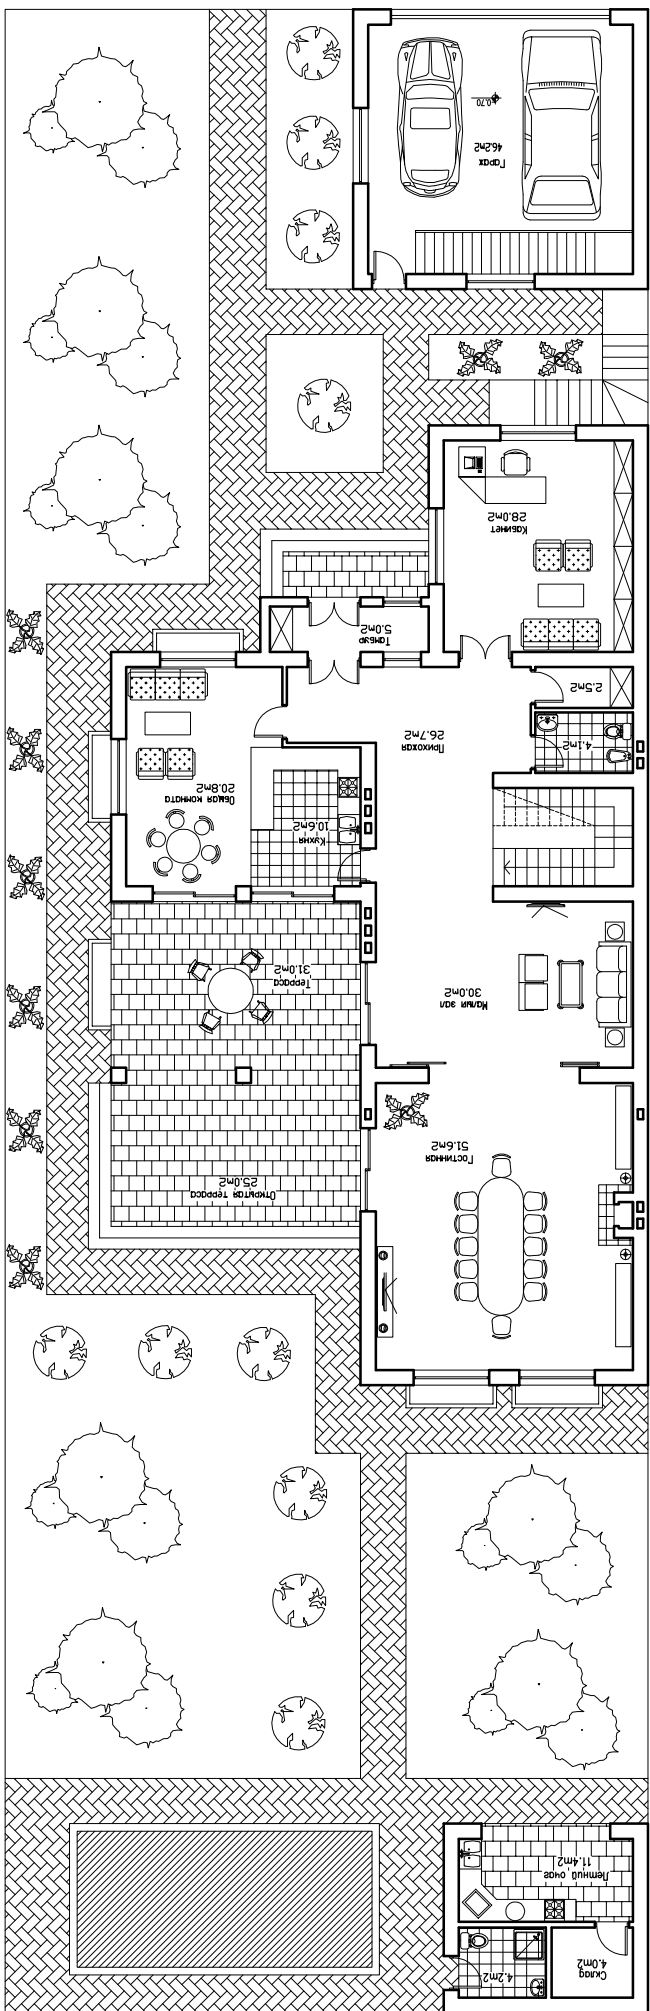


ГЕНПЛАН МАСШТАБ 1/100

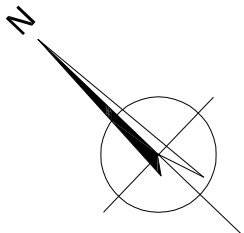

План первого этажа