


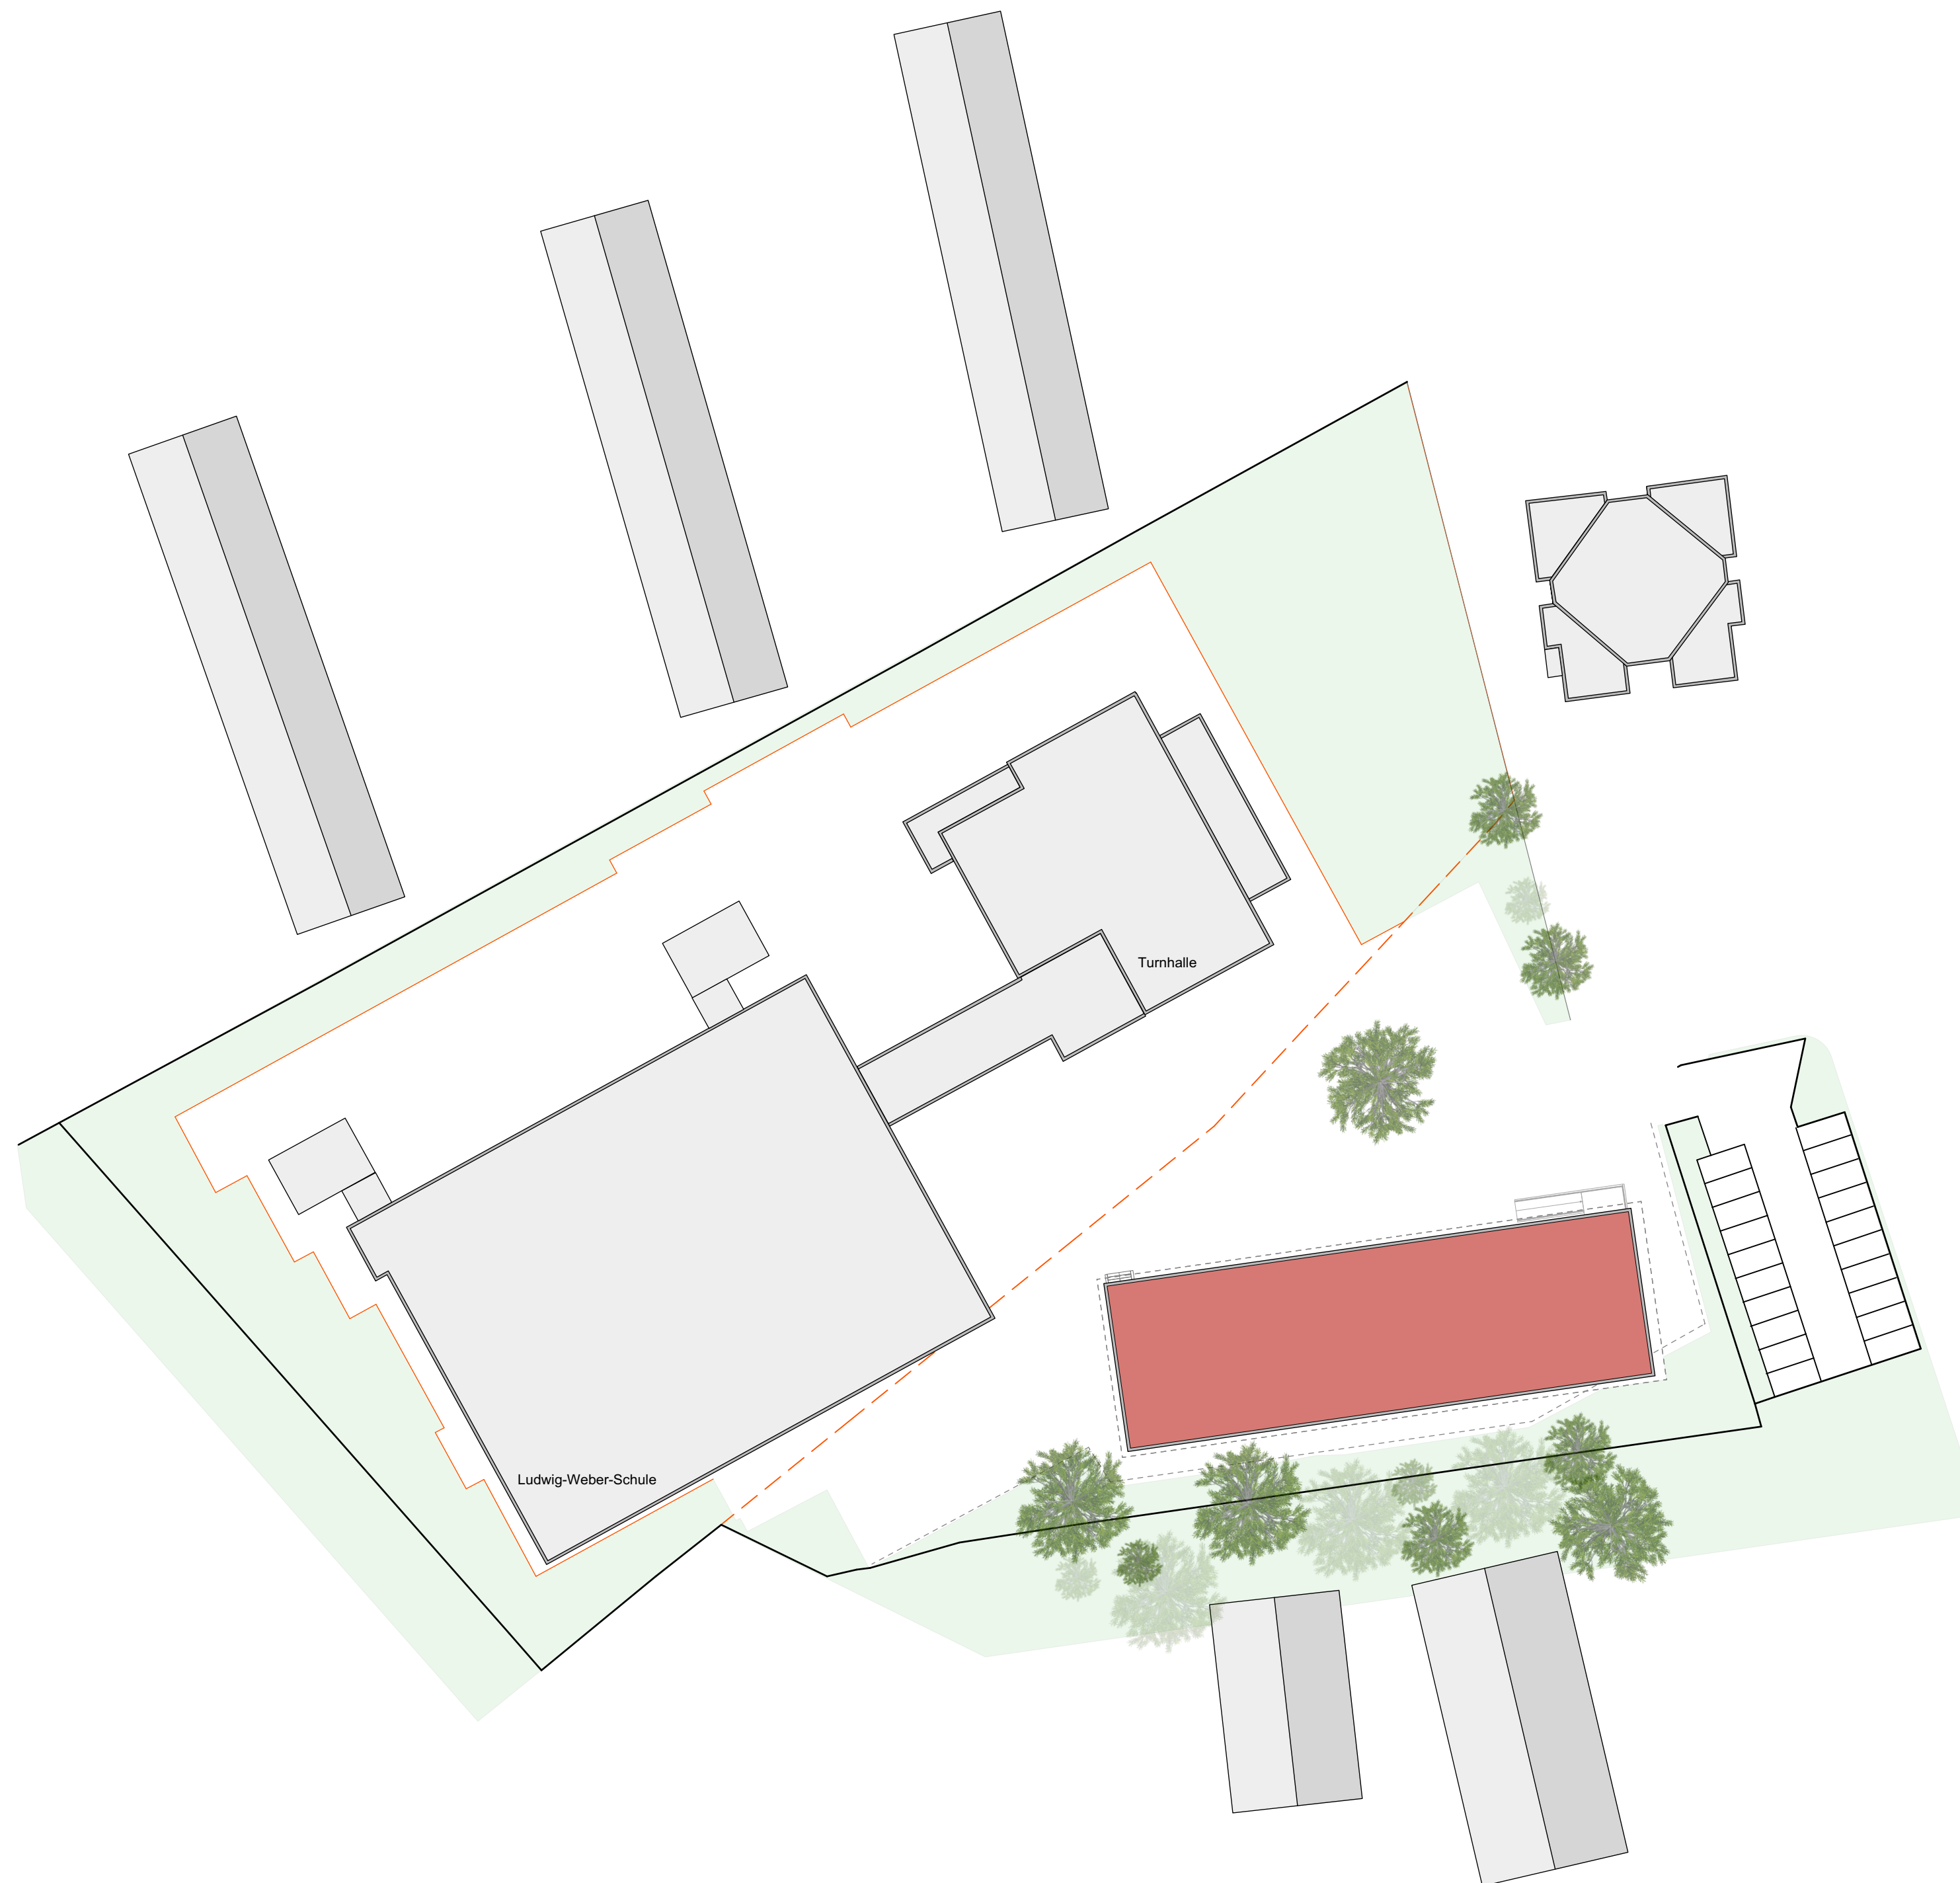

Lageplan
Maßstab 1:500

