


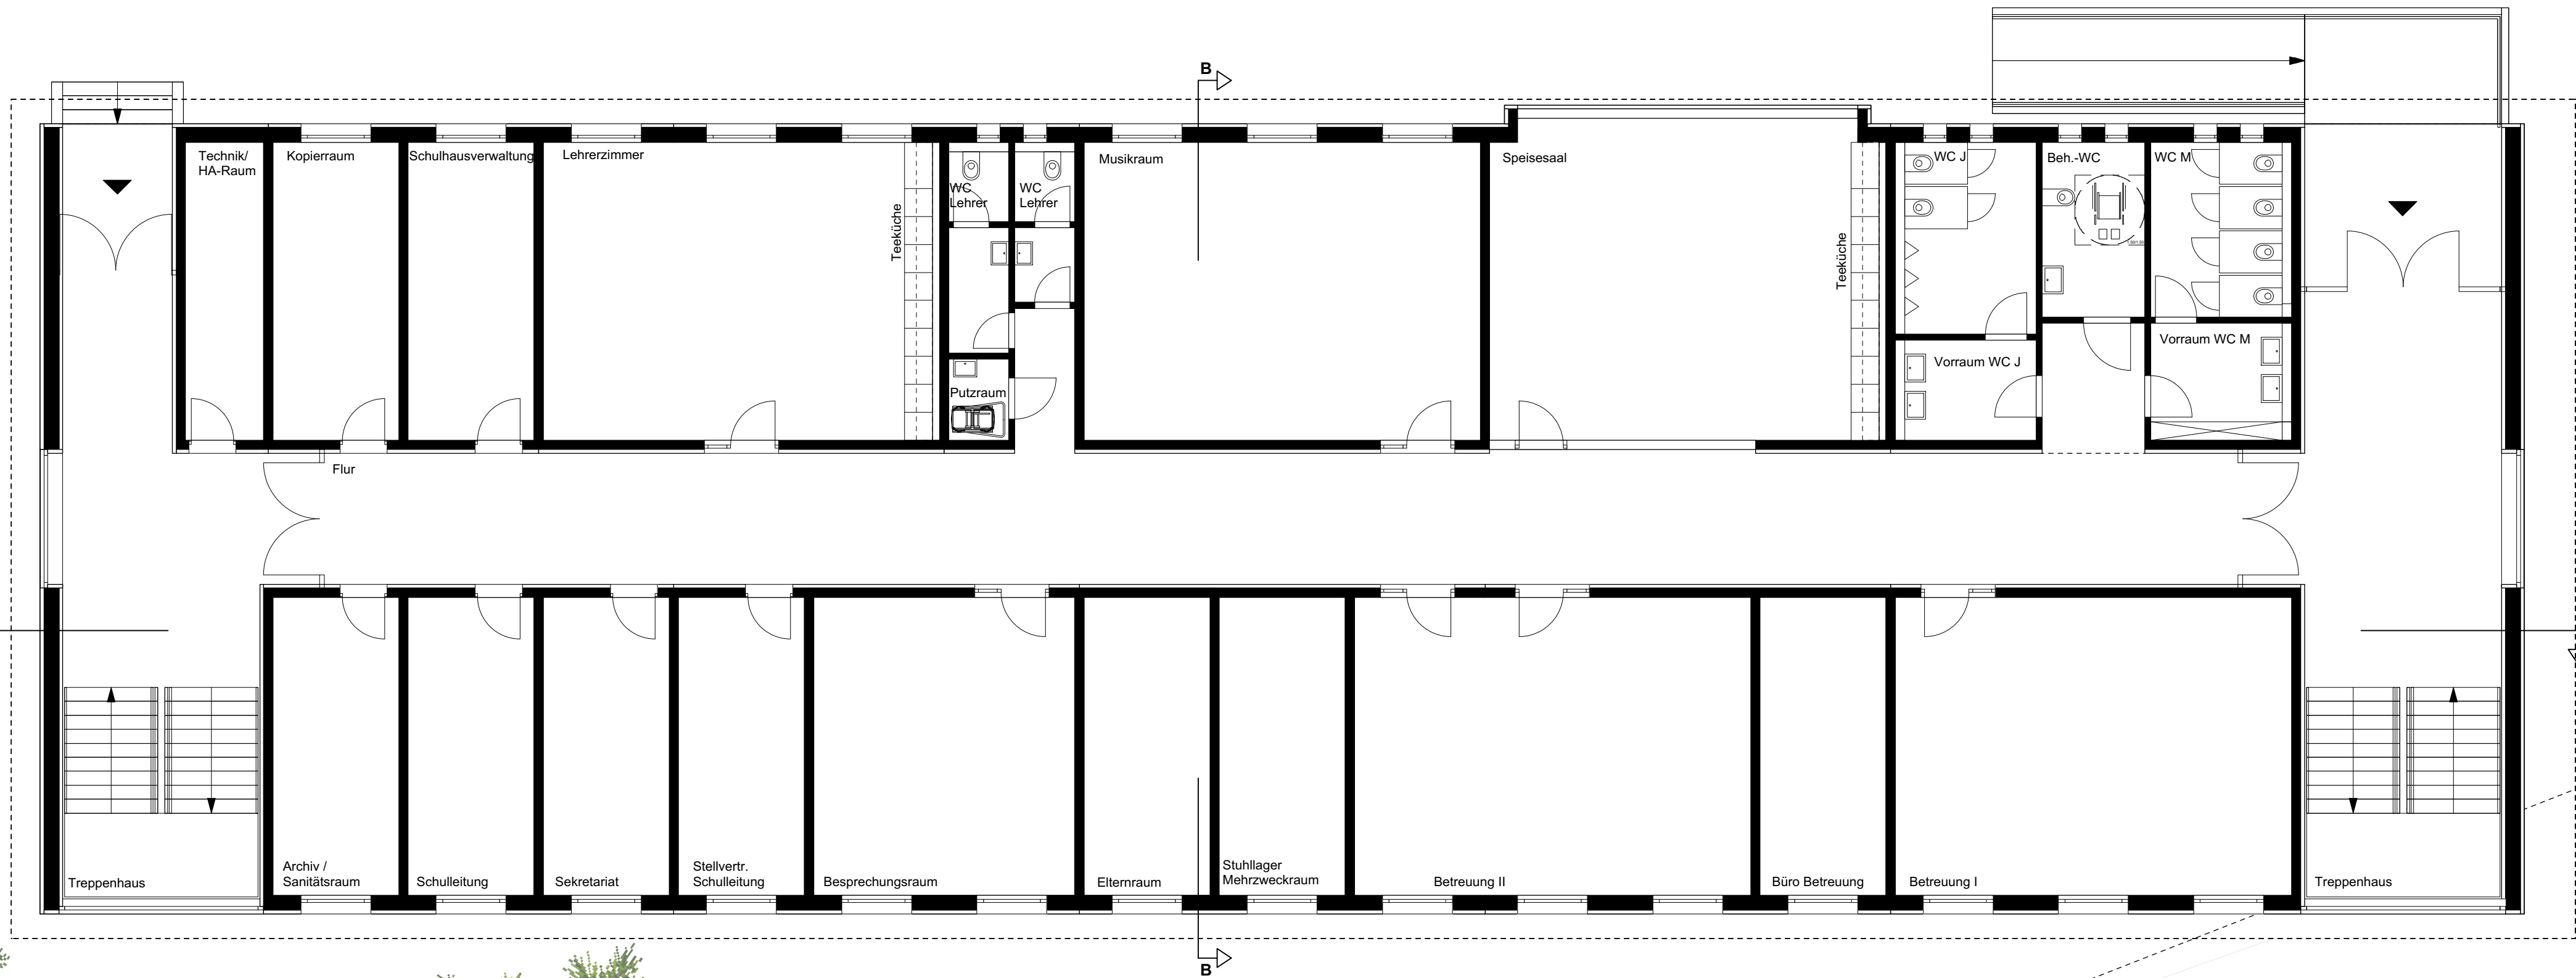

Grundriss 2. Obergeschoss
Maßstab 1:100

