


Alle eingezeichneten Hölzer in
Wand - und Deckenaufbau sind
lediglich Platzhalter !!

Kalkulationsgrundlage = Statik !!

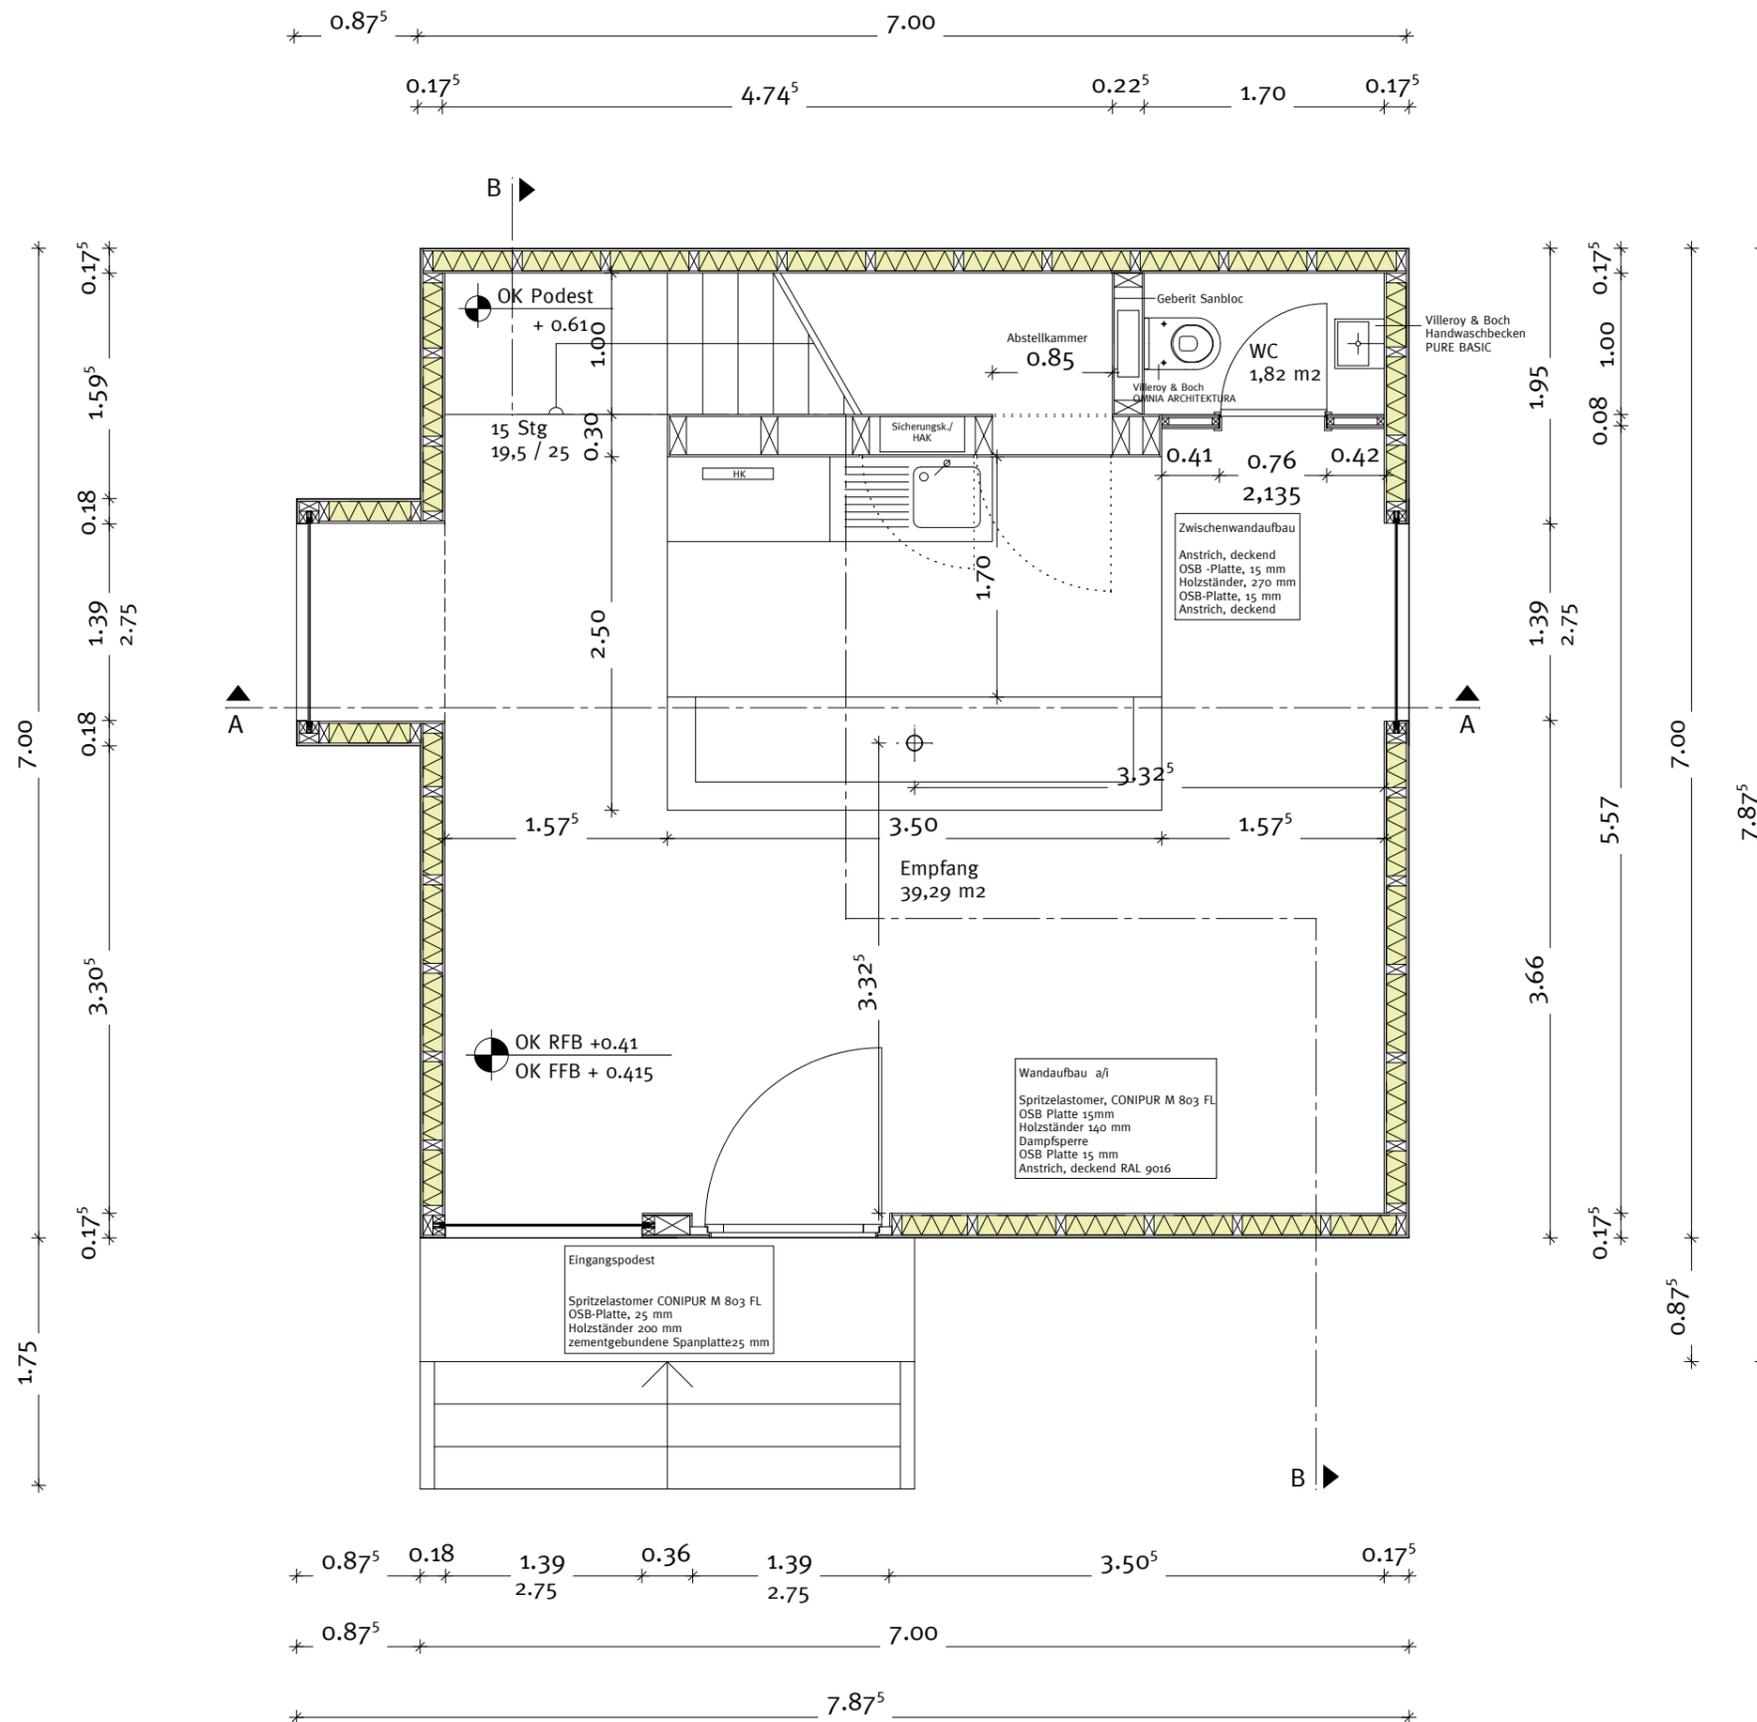

Alle Brüstungs-, Vorlagen- und Öffnungsmaße ab OK FFB !
Alle tragenden und konstruktiven Bauteile müssen nach geprüfter statischer Berechnung hergestellt werden!
Dimension und Lage der Stahlbauteile sind nur nach Aufmaß und Statik herzustellen!
Abmessungen und Aussparungen in Stahlbetonbauteilen sind nach den Schalplänen bzw. nach der Statik herzustellen!
Dieser Ausführungsplan hat nur Gültigkeit in Verbindung mit den Schal- und Bewehrungsplänen der Statik, sowie den Werkplänen der Fachingenieure der Haustechnik!
Alle Maße sind vor Ausführung zu prüfen - Abweichungen sind der Bauleitung unverzüglich mitzuteilen!

Bauvorhaben **Neubau einer temporären GWW "Infobox"**
Hauberrisser Straße
65189 Wiesbaden

Bauherr **GWW**
Wiesbadener Wohnbaugesellschaft mbH
Kronprinzenstraße 28
65185 Wiesbaden

Architekt **grabowski.spork architektur**
Unter den Eichen 7
65195 Wiesbaden
fon 0611.3355565
fax 0611.3355570
www.gs-architektur.de

Projektstufe **Ausführungsplanung**

Index	Datum	Änderung

Gegenstand **Grundriss EG**

Projektnr. 07-104	Datum 10.03.2008	Maßstab 1 : 50	Plannummer A-03
-----------------------------	----------------------------	--------------------------	---------------------------