


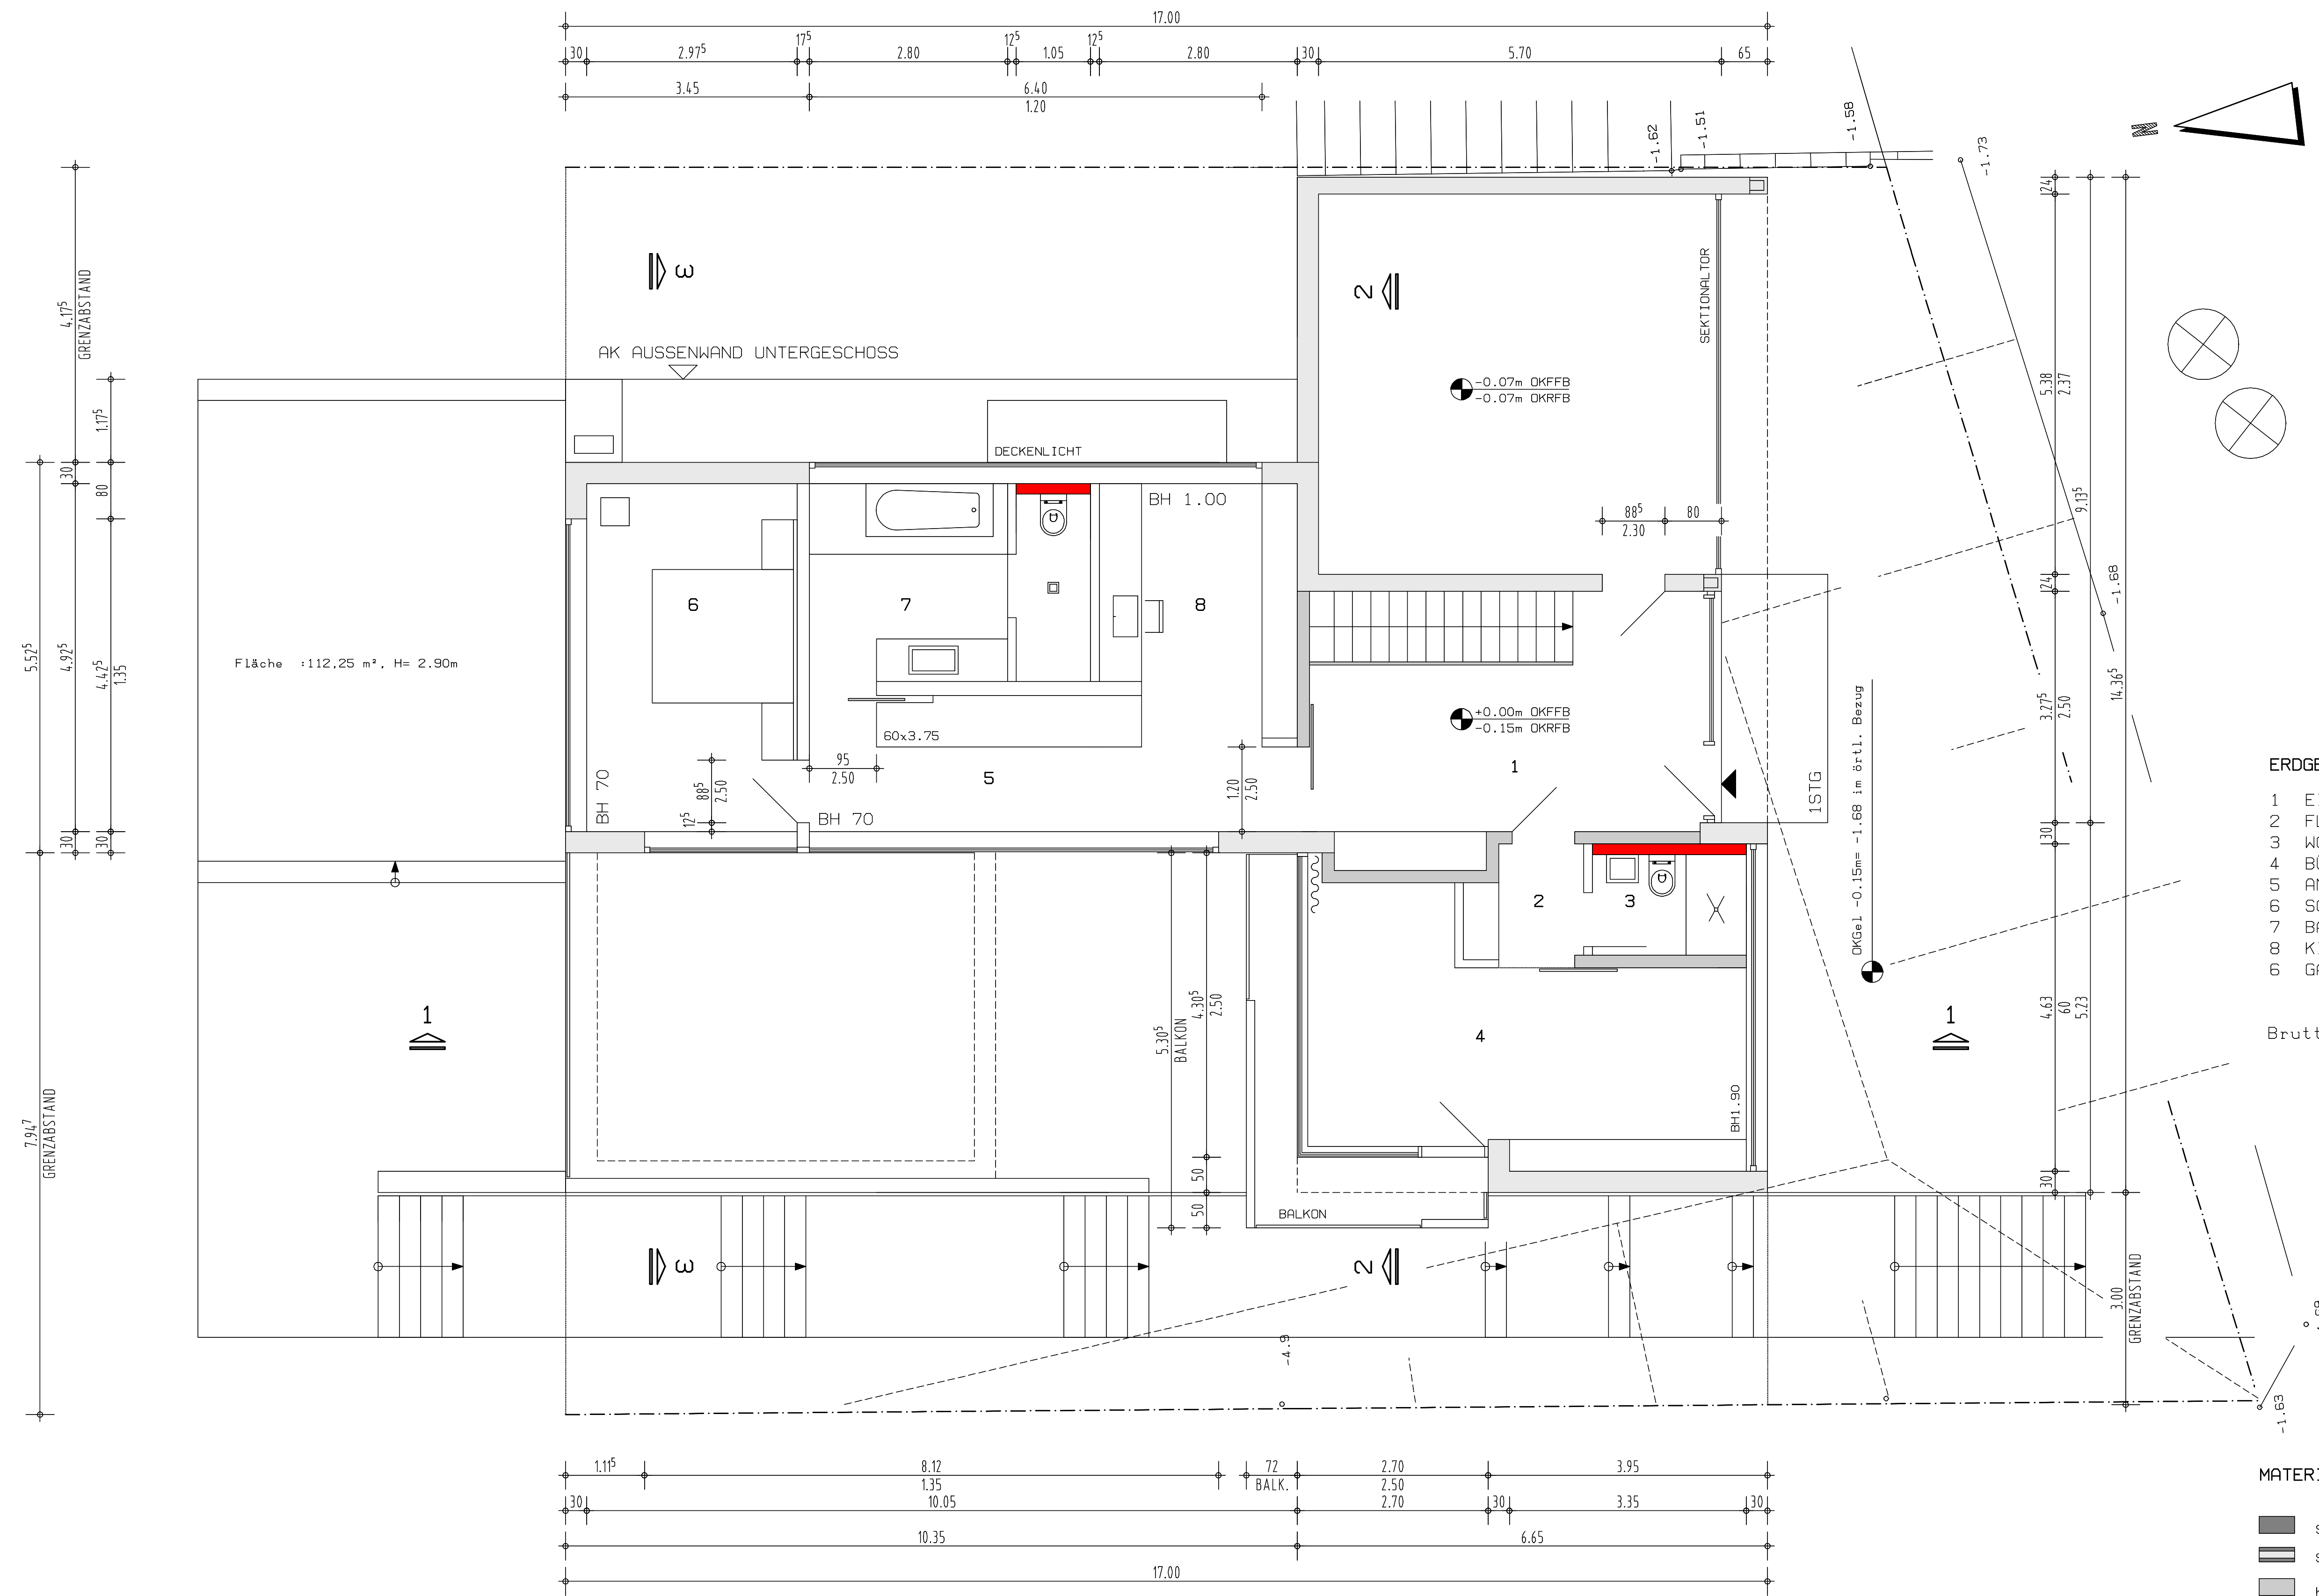

ERDGESCHOSS		
1	EINGANG	16.42m²
2	FLUR	2.62m²
3	WC	3.10m²
4	BÜRO	19.32m²
5	ANKLEIDE/FLUR	12.09m²
6	SCHLAFEN	14.65m²
7	BAD	10.74m²
8	KIND/ARBEIT	9.81m²
6	GARAGE	30.24m²
SUMME=		88.75m²

Bruttogeschosfläche : 110,26 m²

- MATERIALANGABEN
- Stahlbeton C20/25, BSt500S(A)
 - Stahlbeton-3fach-Wand C20/25, BSt 500S(A)
 - Kalksandstein, SFK12 in Dbm, Rohdichte 1.4kg/dm3
 - Porenbeton PPW6 in Dbm, Rohdichte 0.65 kg/dm3
 - Kalksandstein, SFK12 in Dbm, Rohdichte 1.4kg/dm3 mit 1.5cm weicher Fuge (MGI) am Wandkopf

Haus Giera - Lärchenweg
38667 Bad Harzburg

Auftraggeber:
Herr Mathias Giera
Steiler Weg 13 in 38667 Harlingerode
fon.: 05322 87057, e-mail: mathias.giera@online.de

Tragwerksplanung:
ENTWURF UND TRAGWERKSPLANUNG

Planerstellung
ENTWURF UND TRAGWERKSPLANUNG
Vogelgesang 18, 06449 Aschersleben
fon.: 03473 805815, e-mail: raum-struktur@t-online.de

Entwurfverfasser:
DIPL.-ING. M. BANGEMANN
Kurze Strasse 8 in 30629 Hannover

INDEX	ÄNDERUNG	NAME	DATUM
a)			

GRUNDRISS-EDRGESCHOSS

Maßstab 1: 50

GR-EG-BA
Datum: 22.05.2009