



Stützengrundriss

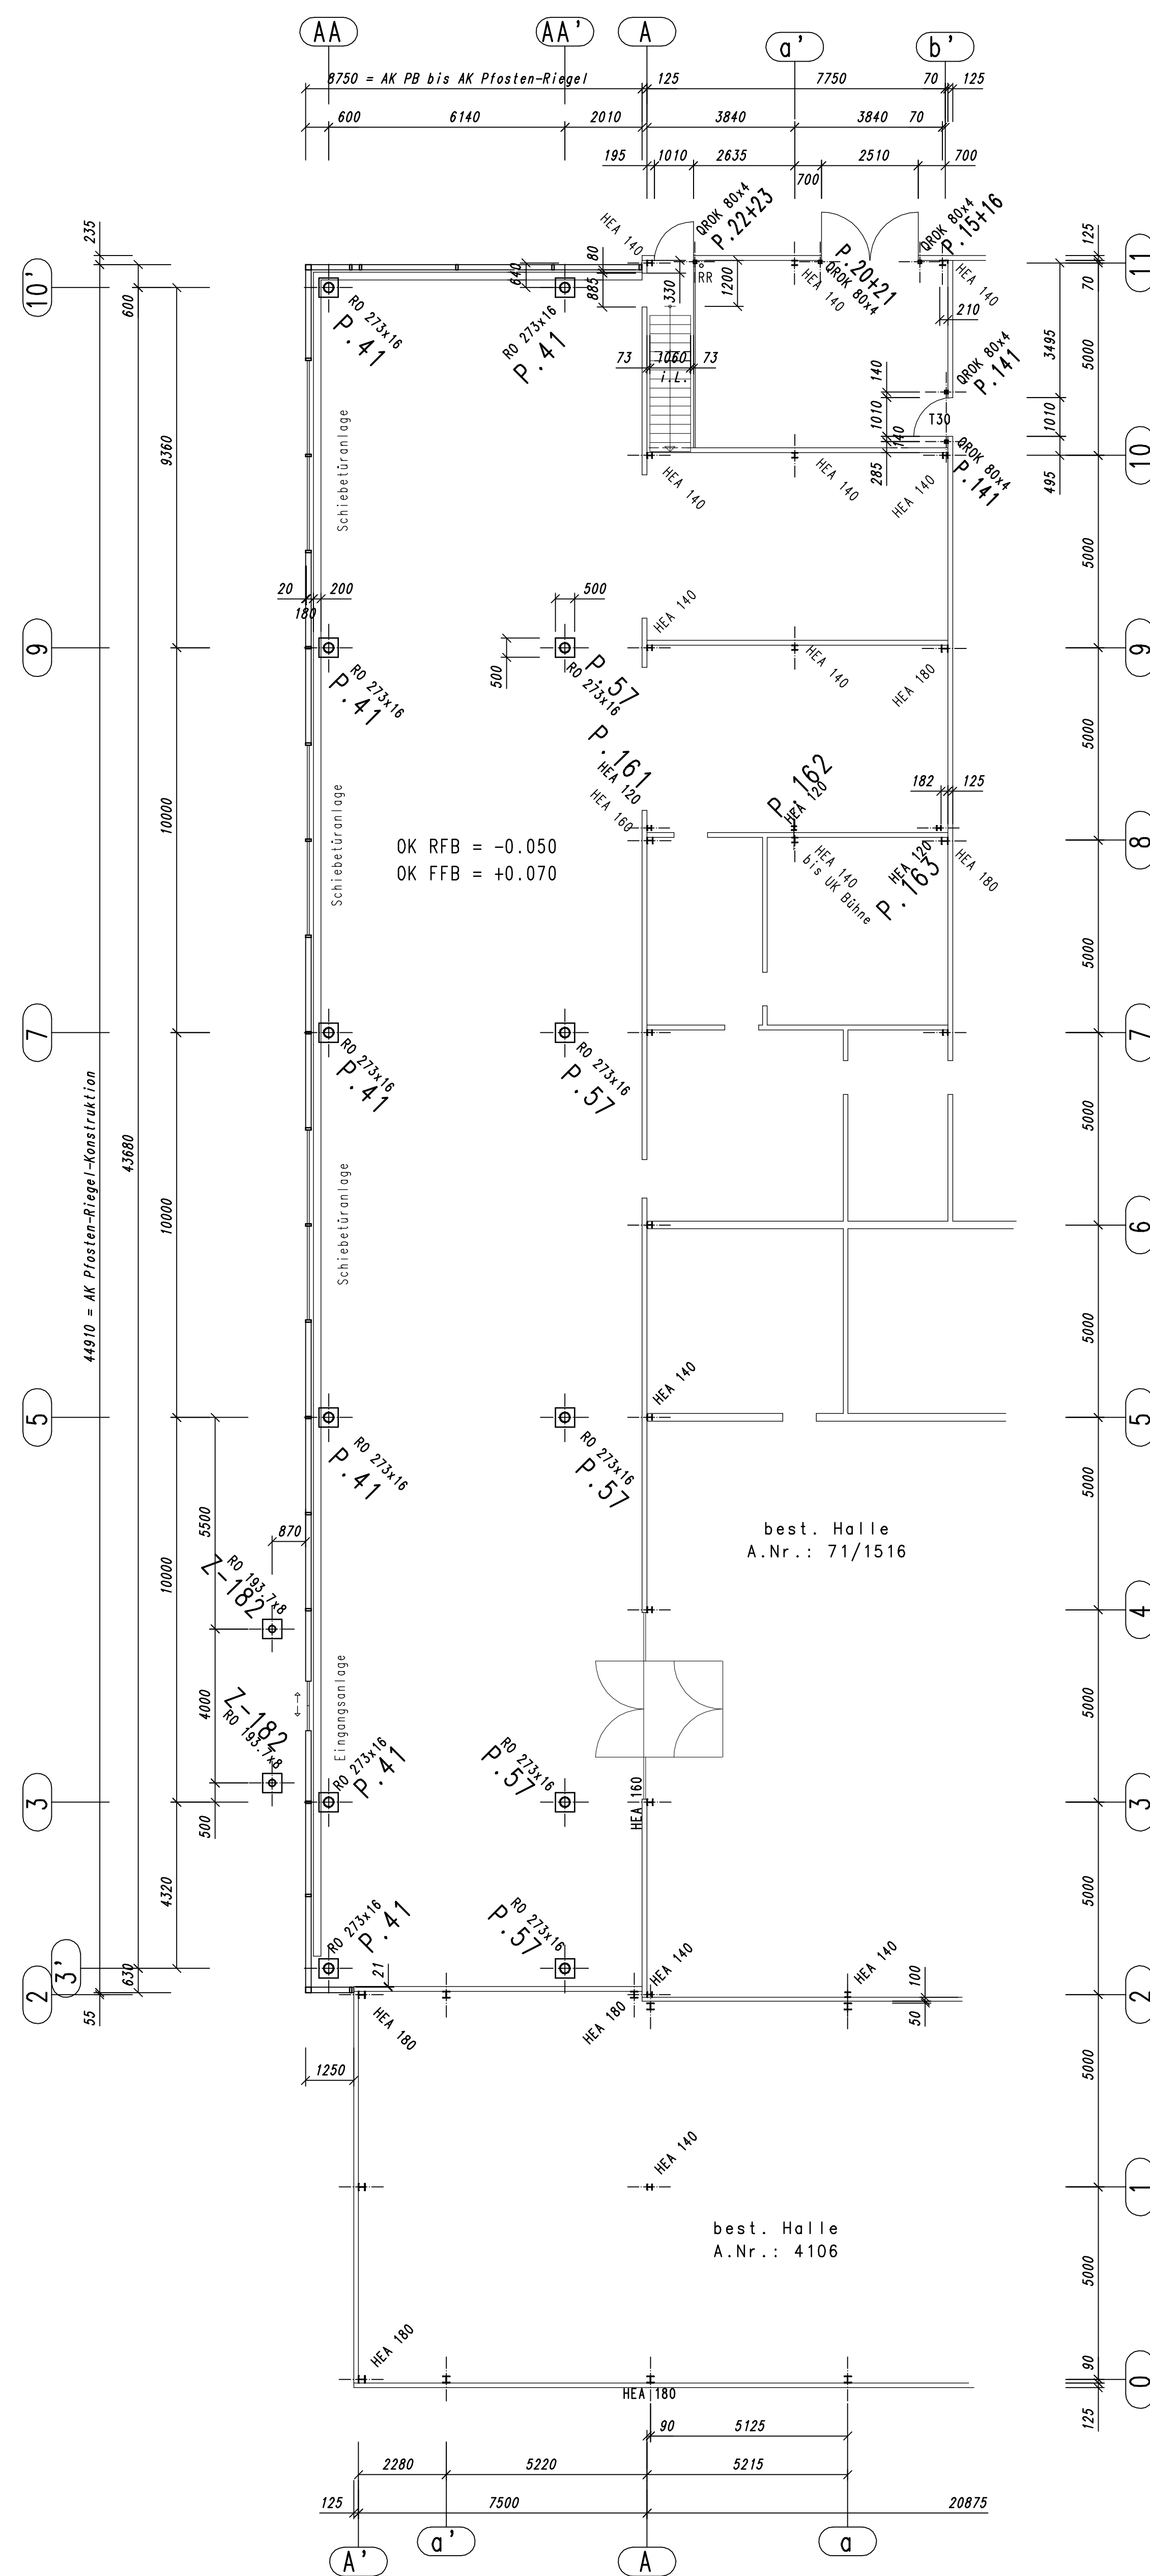


Bühnengrundriss

OK Bühnenbelag +3010
OK Bühnenträger +2925

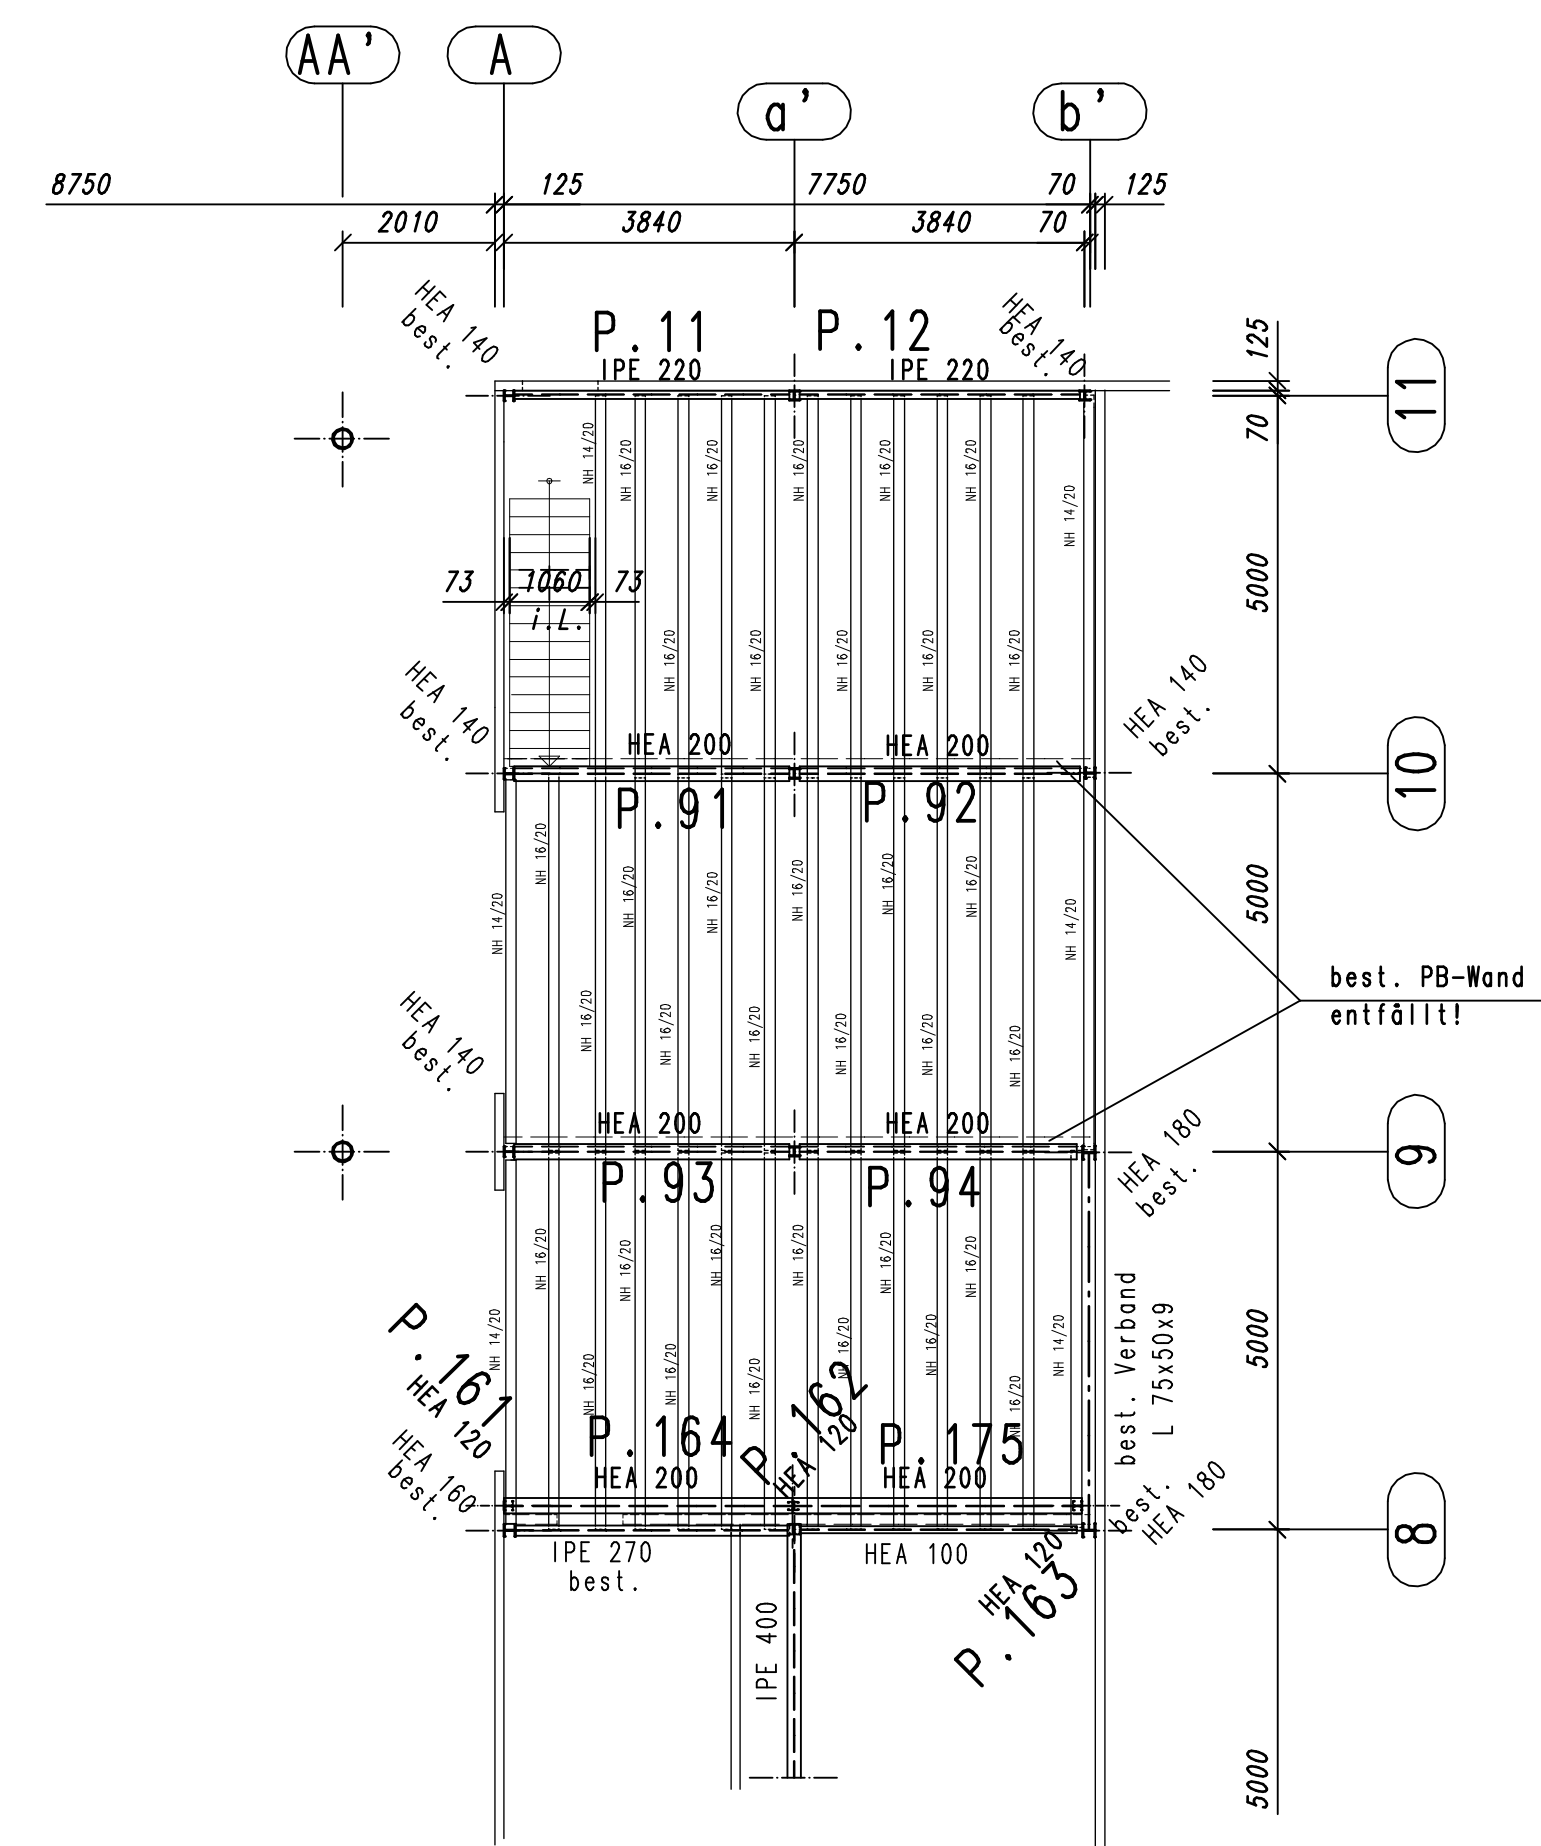


Achtung Montage
Oberkante Bühnenträger
muß vom Bestand genommen
werden!!!

Dachgrundriss

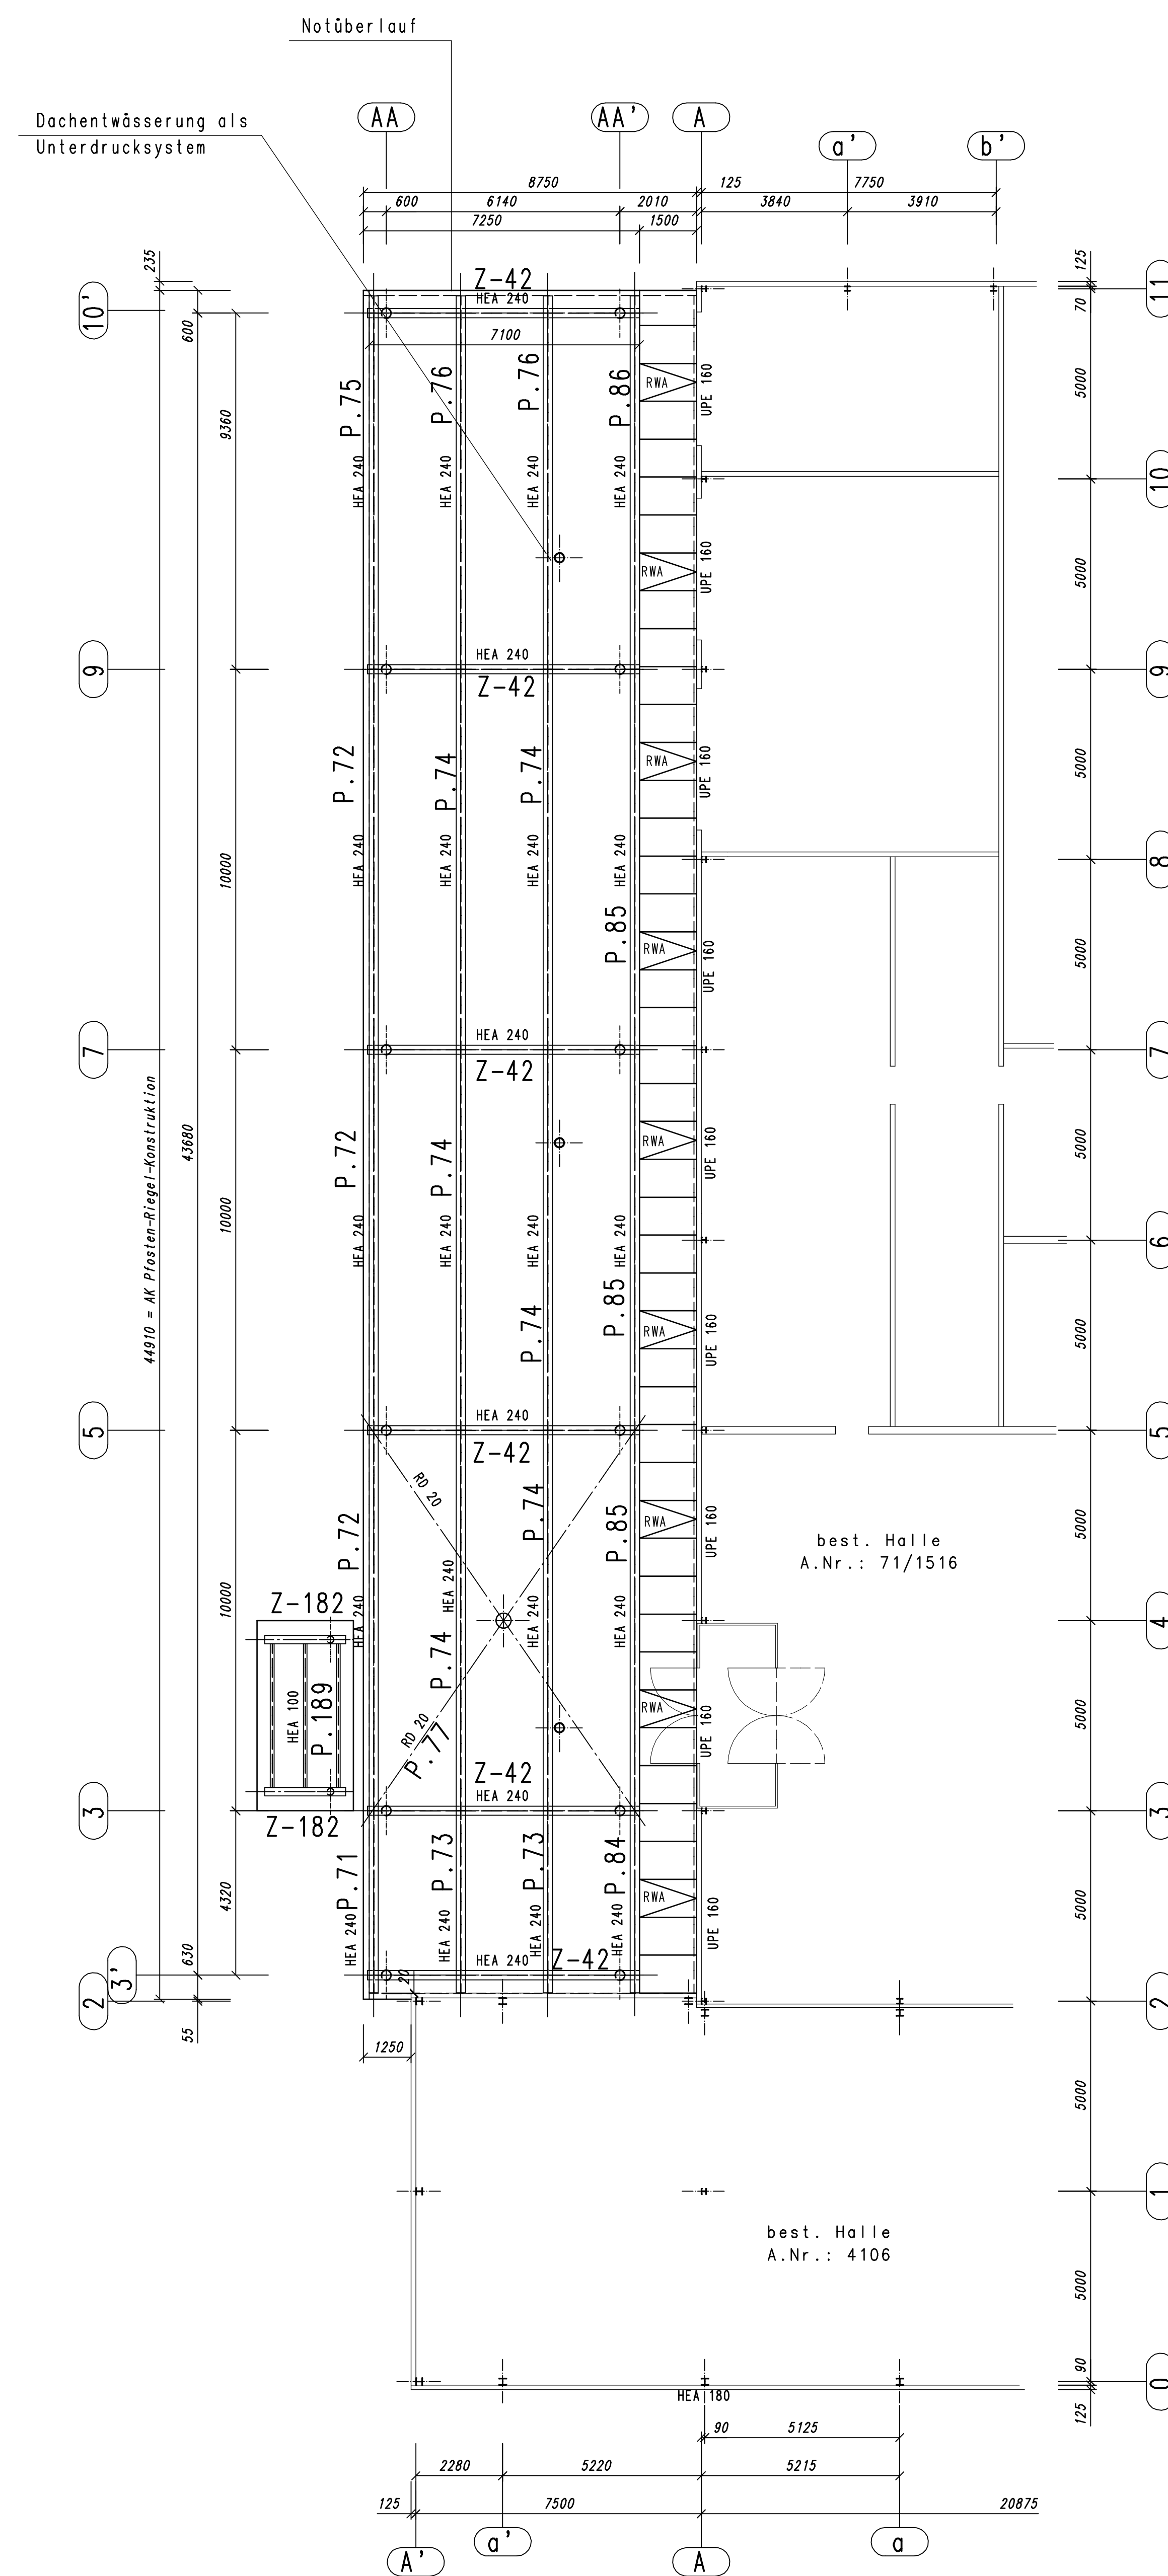


Verankerungsdetail

Maßstab 1:10
Achse 3'-10'/AA
Achse 10'/AA'

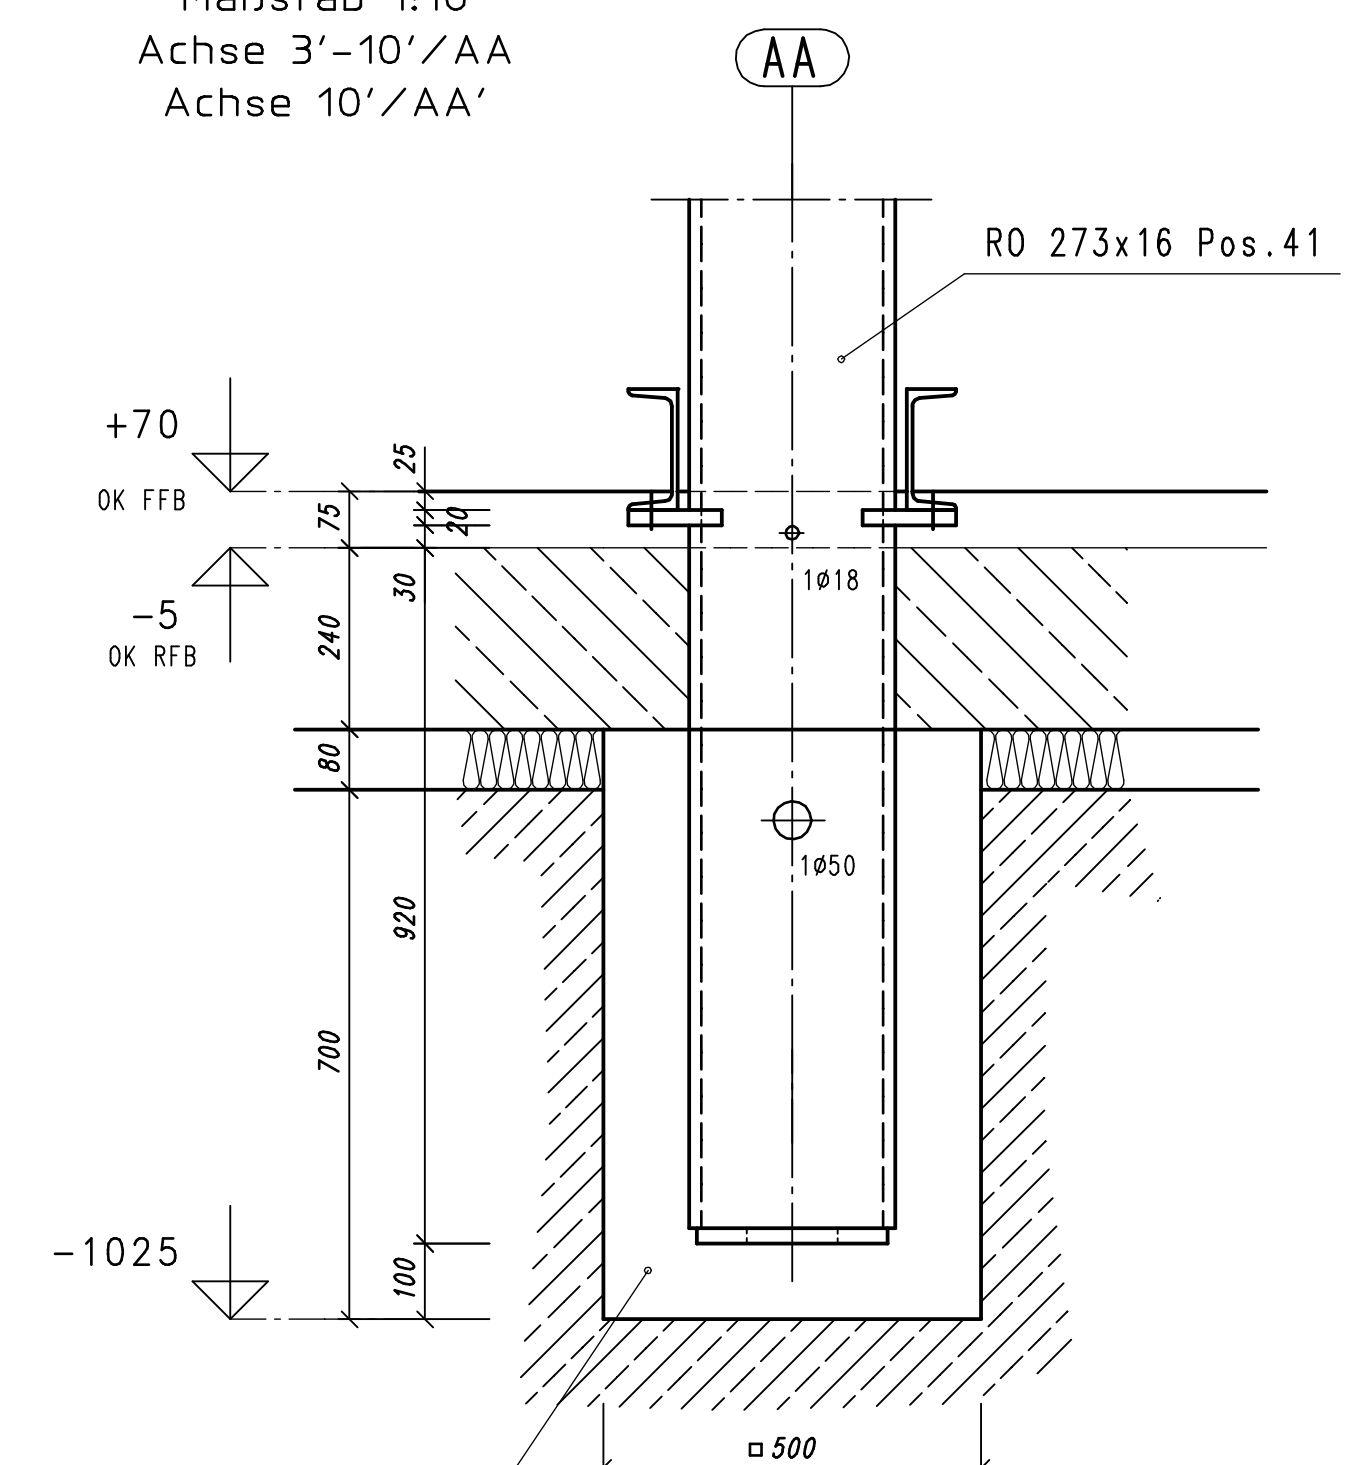


Achtung Rohbauer
Rüttelbeton B25 mit Korngröße
0-8mm verwenden, da dieser durch
die Öffnung in die Rohstütze
eingringen muß.
Bitte gut rütteln!
Und durch das Loch D=50 ebenso
Beton eingießen!

Achse 3'-9/AA'

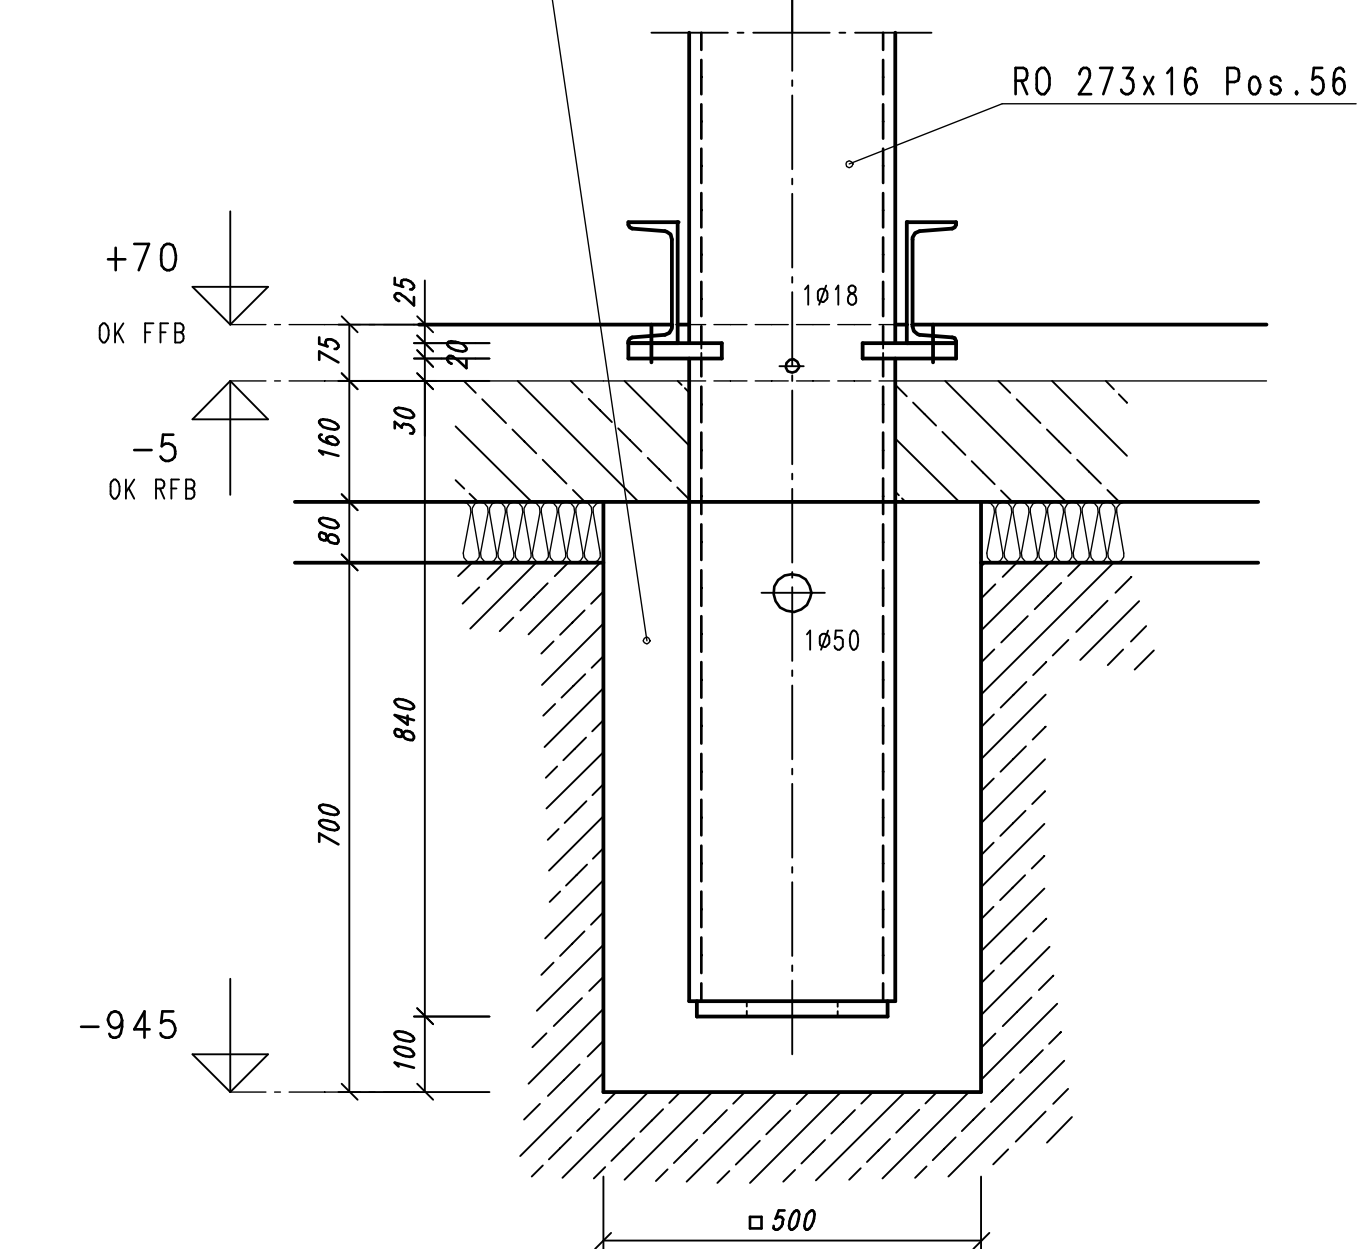

Bodenplatte kommt vor der Stahlmontage!

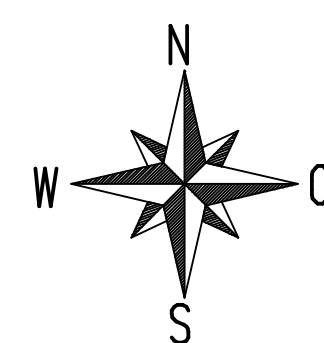

Geprüft und zur Ausführung freigegeben.	1:100	ÜBERSICHT:	21225
		Stützen- und Dachgrundriss	Zeichn.-Nr.
			001/E
Datum:	Der Urheber ist an dem Zeichner und an den üblichen Verleger liegt bei der F. 100. Sie sind dem Empfänger nur zum persönlichen Gebrauch überlassen. Eine weitere ausdrückliche Genehmigung dafür ist die Weitergabe weder kopiert, vervielfältigt noch drucken. Insbesondere ist die Weitergabe ohne schriftliche Genehmigung des Verlegers ist strafbar.		
Unterschrift:	Wiederholte Benutzung durch den Empfänger oder Dritte hat zivil- oder strafrechtliche Folgen. Im Falle der Nichtbenutzung ist der Zeichner verantwortlich.		