


① ACHSE D. NUT F. D. LAUFSCHIENE $\ell = 6.60\text{ m}$

② ACHSE D. NUT F. D. BELEUCHTUNGSSCHIENE $\ell = 2.00 / 4.00\text{ m}$
DIE 2.00 m - SCHIENE WIRD IN D. ACHSE D. EINGANGSTÜR ANGEORDNET.



DIE BRETTSTAPEL - DECKENELEMENTE SIND AUF DIE EINFÄSUNGEN ABZUSTIMMEN

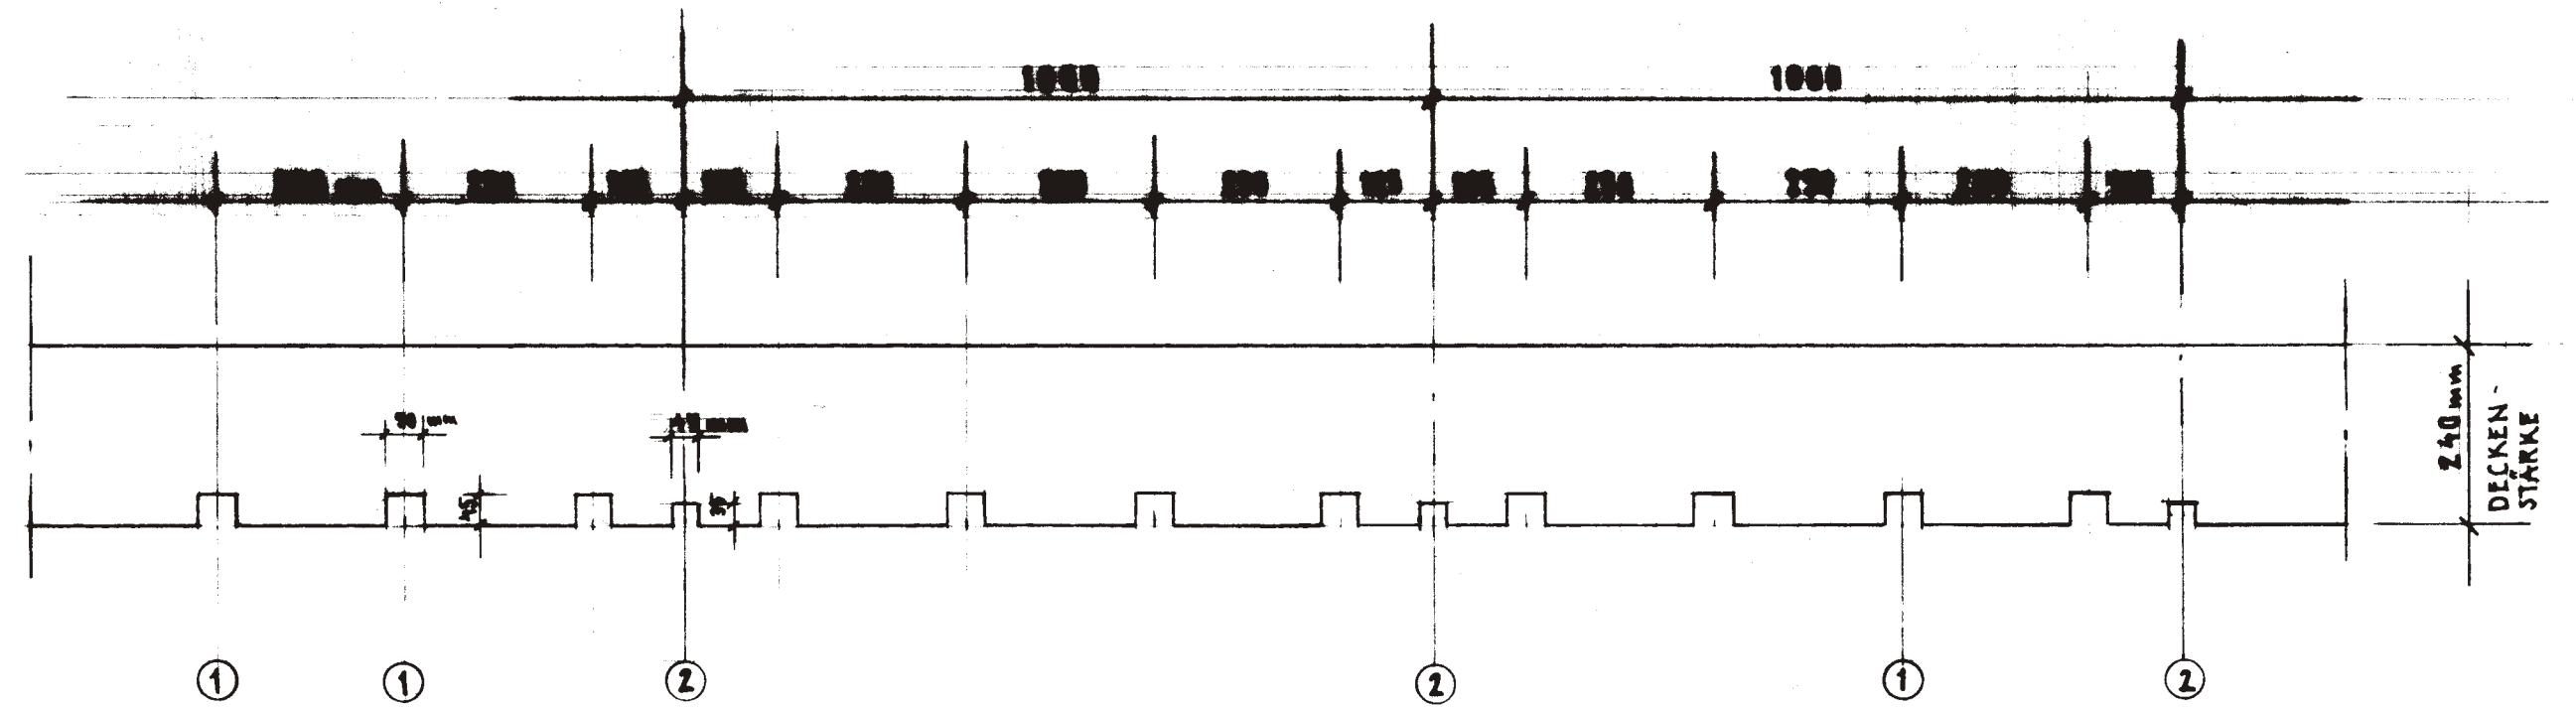

PFOSTENABSTAND D. BEPLANKTEN WÄNDE $e = 62.5\text{ cm}$, $\varnothing 6 / 12\text{ cm}$
s. STATIK v. PL. NR. 9

DEPOTBREITE - 13.00 m 52 STÜCK RAHMENACHSEN (JE ACHSE 2 RAHMEN 2.52 / 2.52 m)

DETAILSCHNITT a-a IN DIE HOLZDECKE $d = 24\text{ cm}$

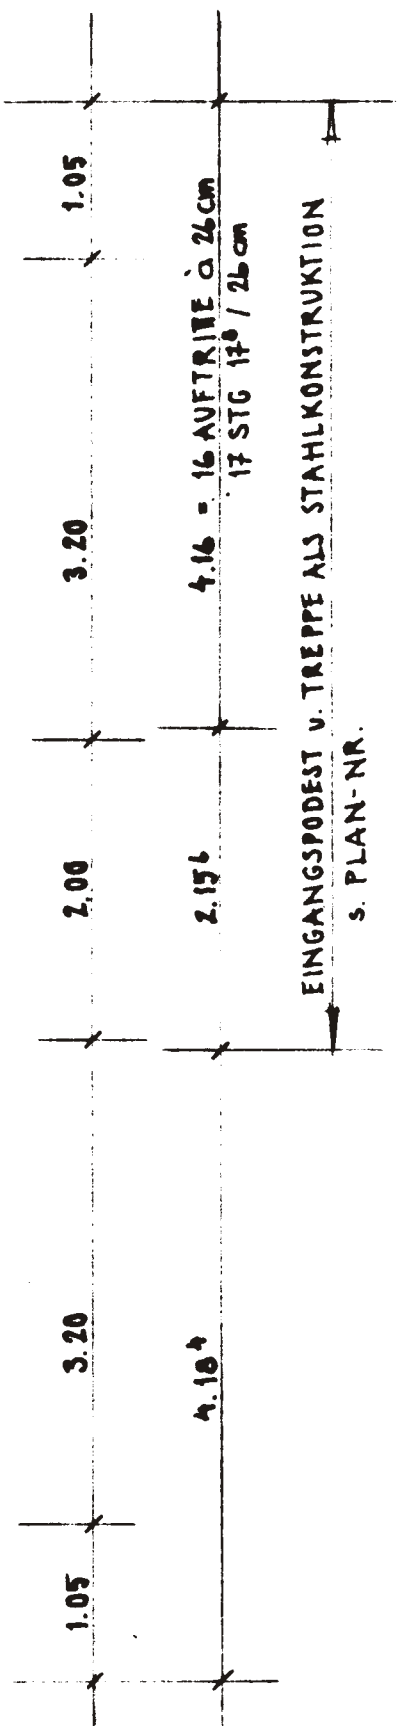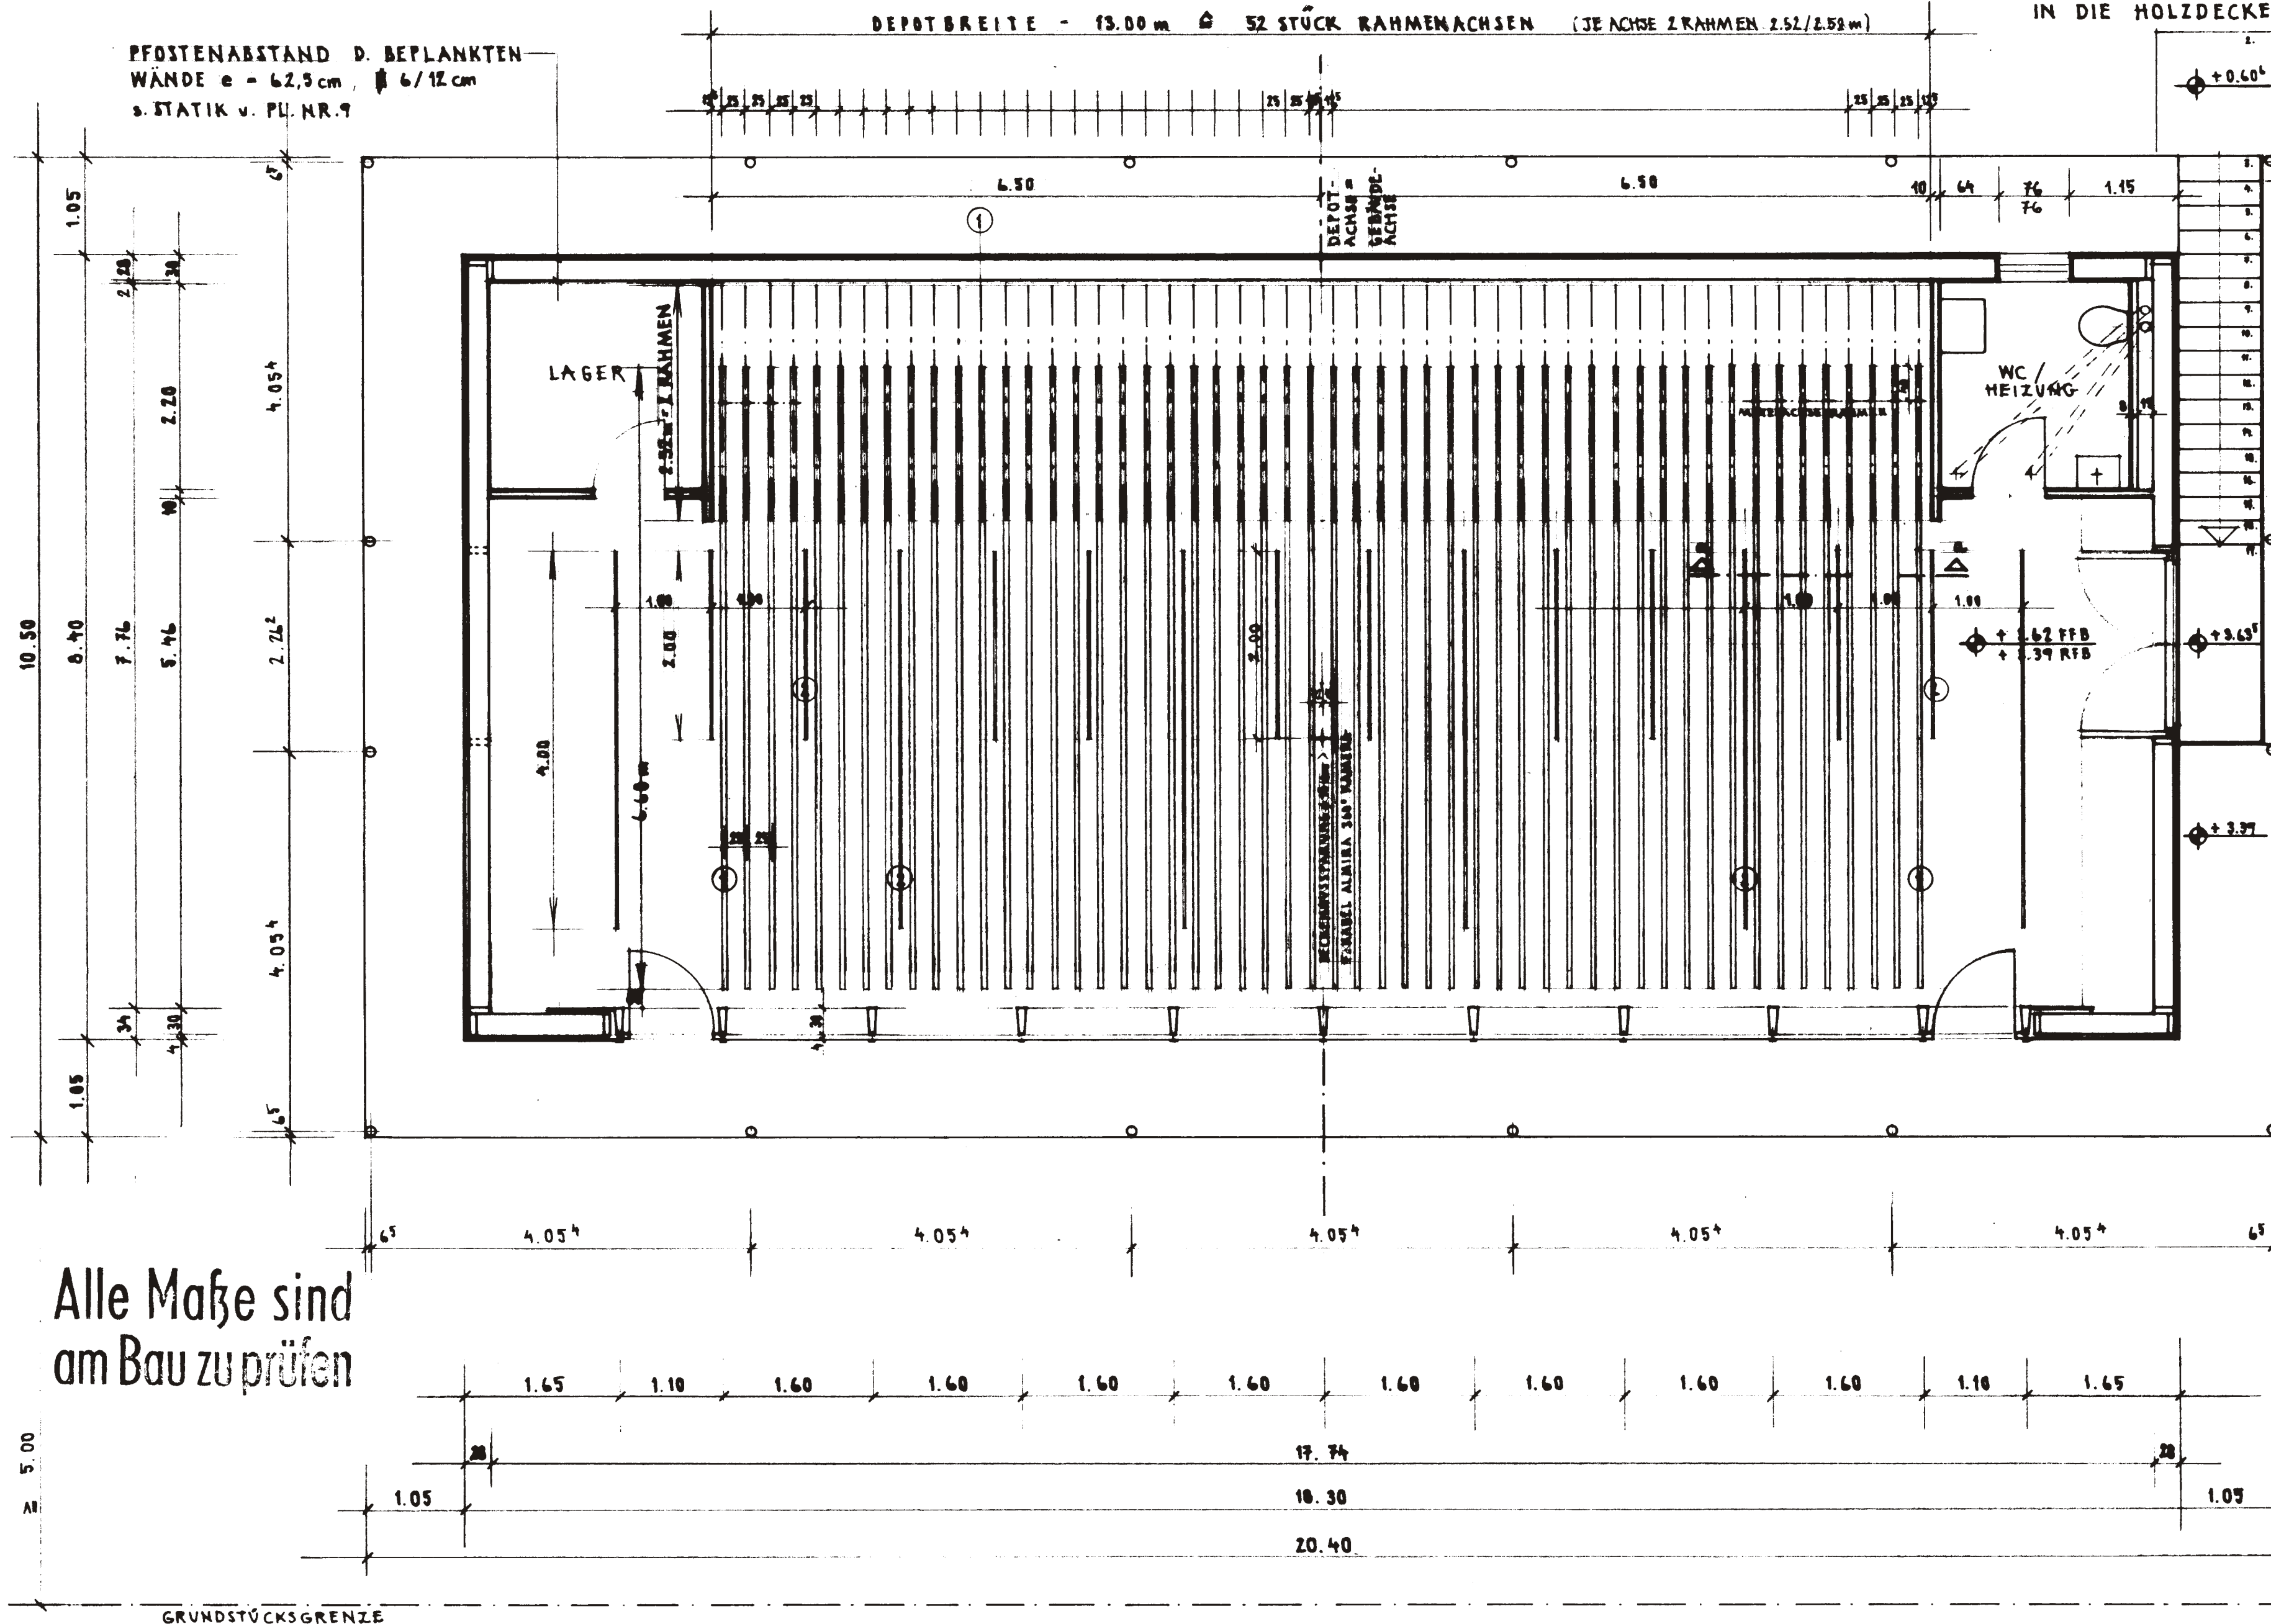

Alle Maße sind am Bau zu prüfen

DEPOT - GRUNDRISS
KLEINES SCHAULAGER
Depot für Kunst

Bauherr: Videor Technical, Rodermark, Oberreifen

Phase: Werk+Detailplanung

Datum: 1.10.2007 Vorabzug
7.11.2007 baufrei

DECKENSPIEGEL

Maßstab: 1:50 Plan-Nr.: 4 Q

Joachim Schwarzenberg Architekt BDA
Martin Luther Str. 11 60316 Frankfurt/Main
Tel.: 069-4960096 Fax: 0721151414252
www.joachim-schwarzenberg.de