



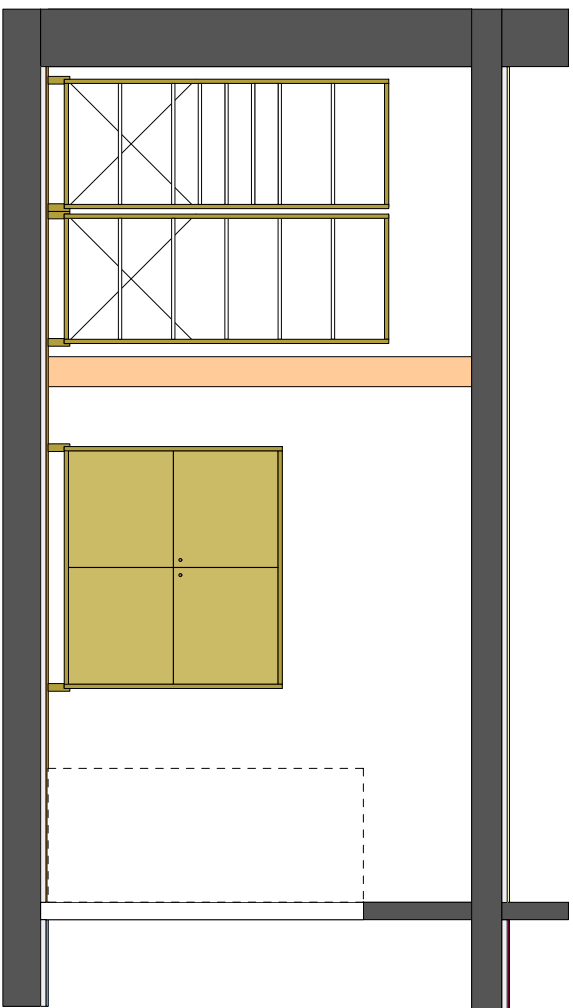

Ansicht

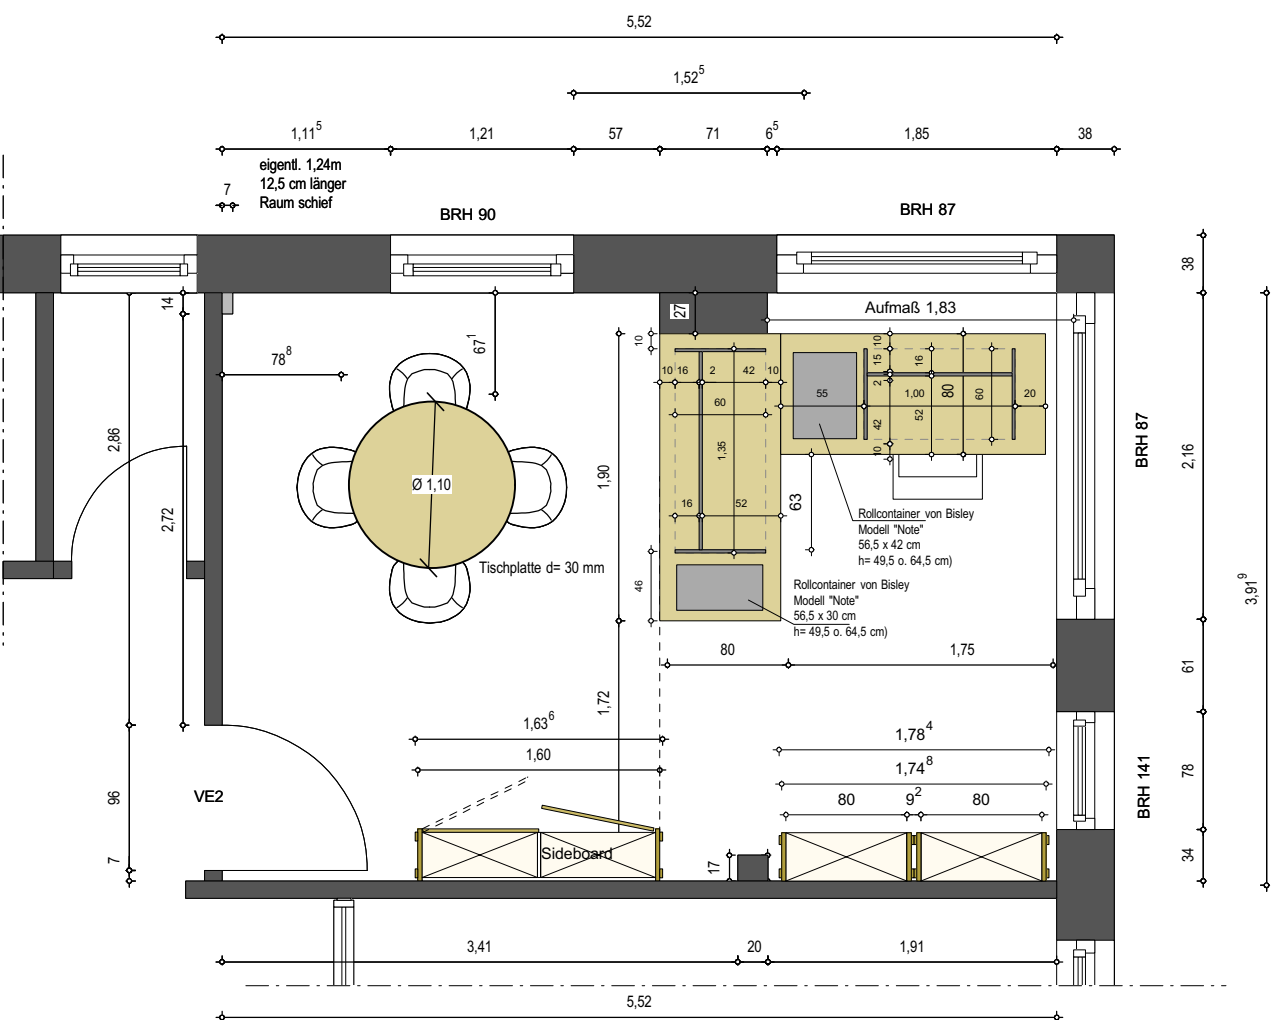

Grundriss

Bauvorhaben: 1313 Helixor Villa	Bauherr: Helixor Heilmittel GmbH & Co. KG Fischermühle 1 72348 Rosenfeld	Architekt: ruf architektur design Vogelsangstraße 85/1 70197 Stuttgart Tel.: 07 11/6364998 Fax.: 07 11/6364886 info@ruf-architektur-design.de	Plan: Grundriss VE 2 Grundriss Erdgeschoss Vorabzug	Plan-Nr.: 03.01 Maßstab: 1:25 DIN A 4 Datum: 08.10.2010 Gez: MR
---------------------------------------	---	---	---	--