


Bauherr: 1313 Heilixor Villa	Bauherr: Heilixor Heilmittel GmbH & Co. KG Fischermühle 1 72348 Rosenfeld	Architekt: ruff architektur design Vogelsangstraße 85/1 70197 Stuttgart	Tel.: 0711/6364998 Fax.: 0711/6364886 info@ruff-architektur-design.de	Plan: Schränken VE 2 Grundriss Erdgeschoss Vorabzug	Plan-Nr.: 03.04 Maßstab: 1:25 Datum: 06.10.2010	Index: G A 4 MR
------------------------------------	--	--	---	---	---	-----------------------------

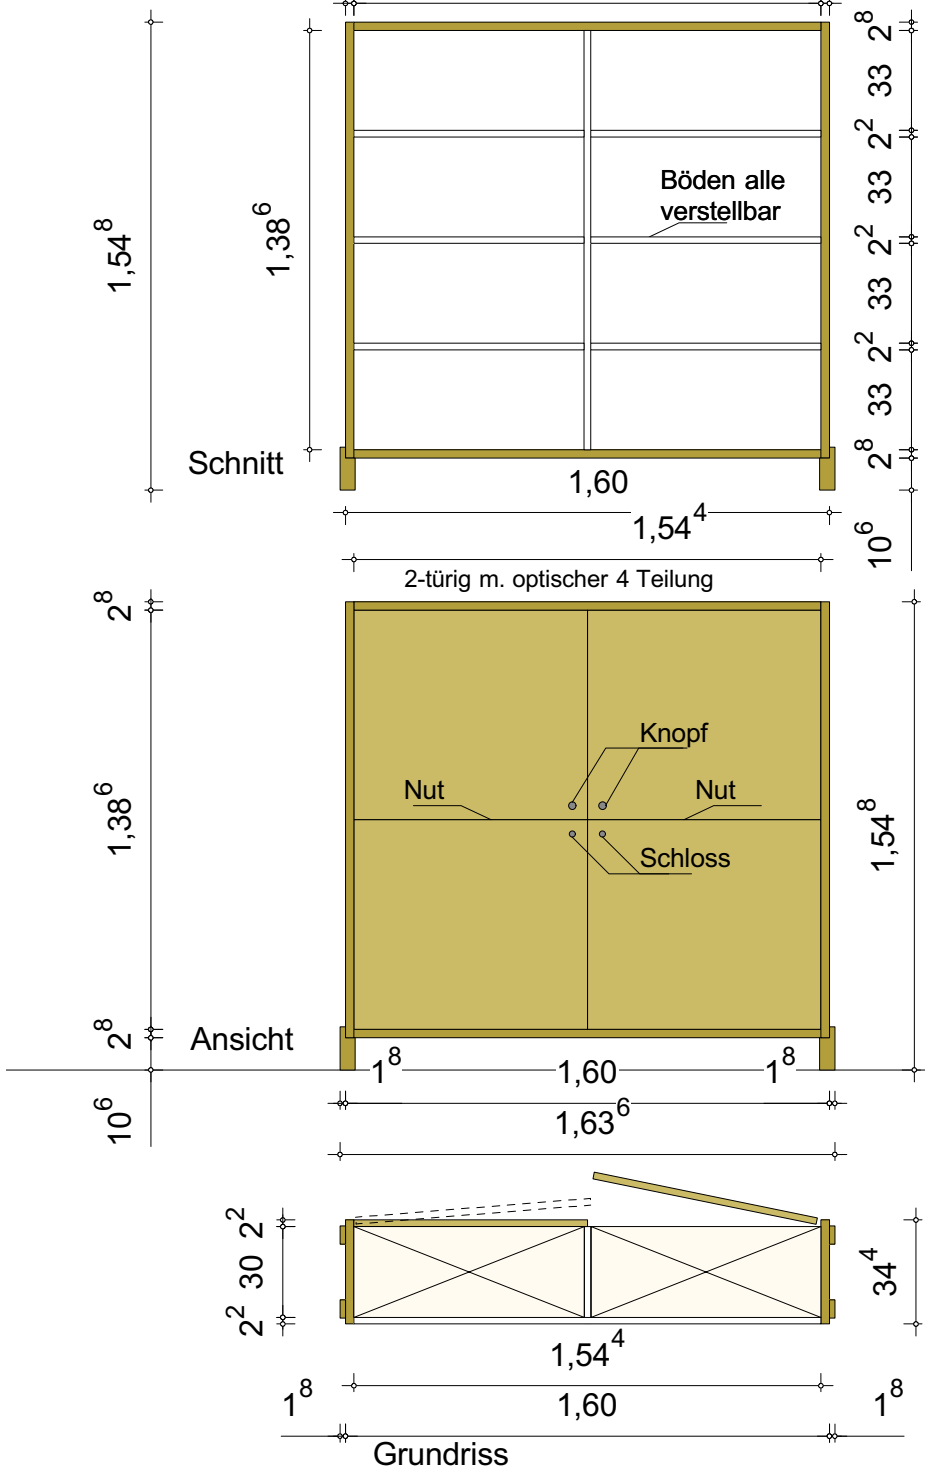

- Materialien:
- Rückwand weiß
 - Einlegeböden weiß, verstellbar
 - Korpus und Füße: Buche Furnier

