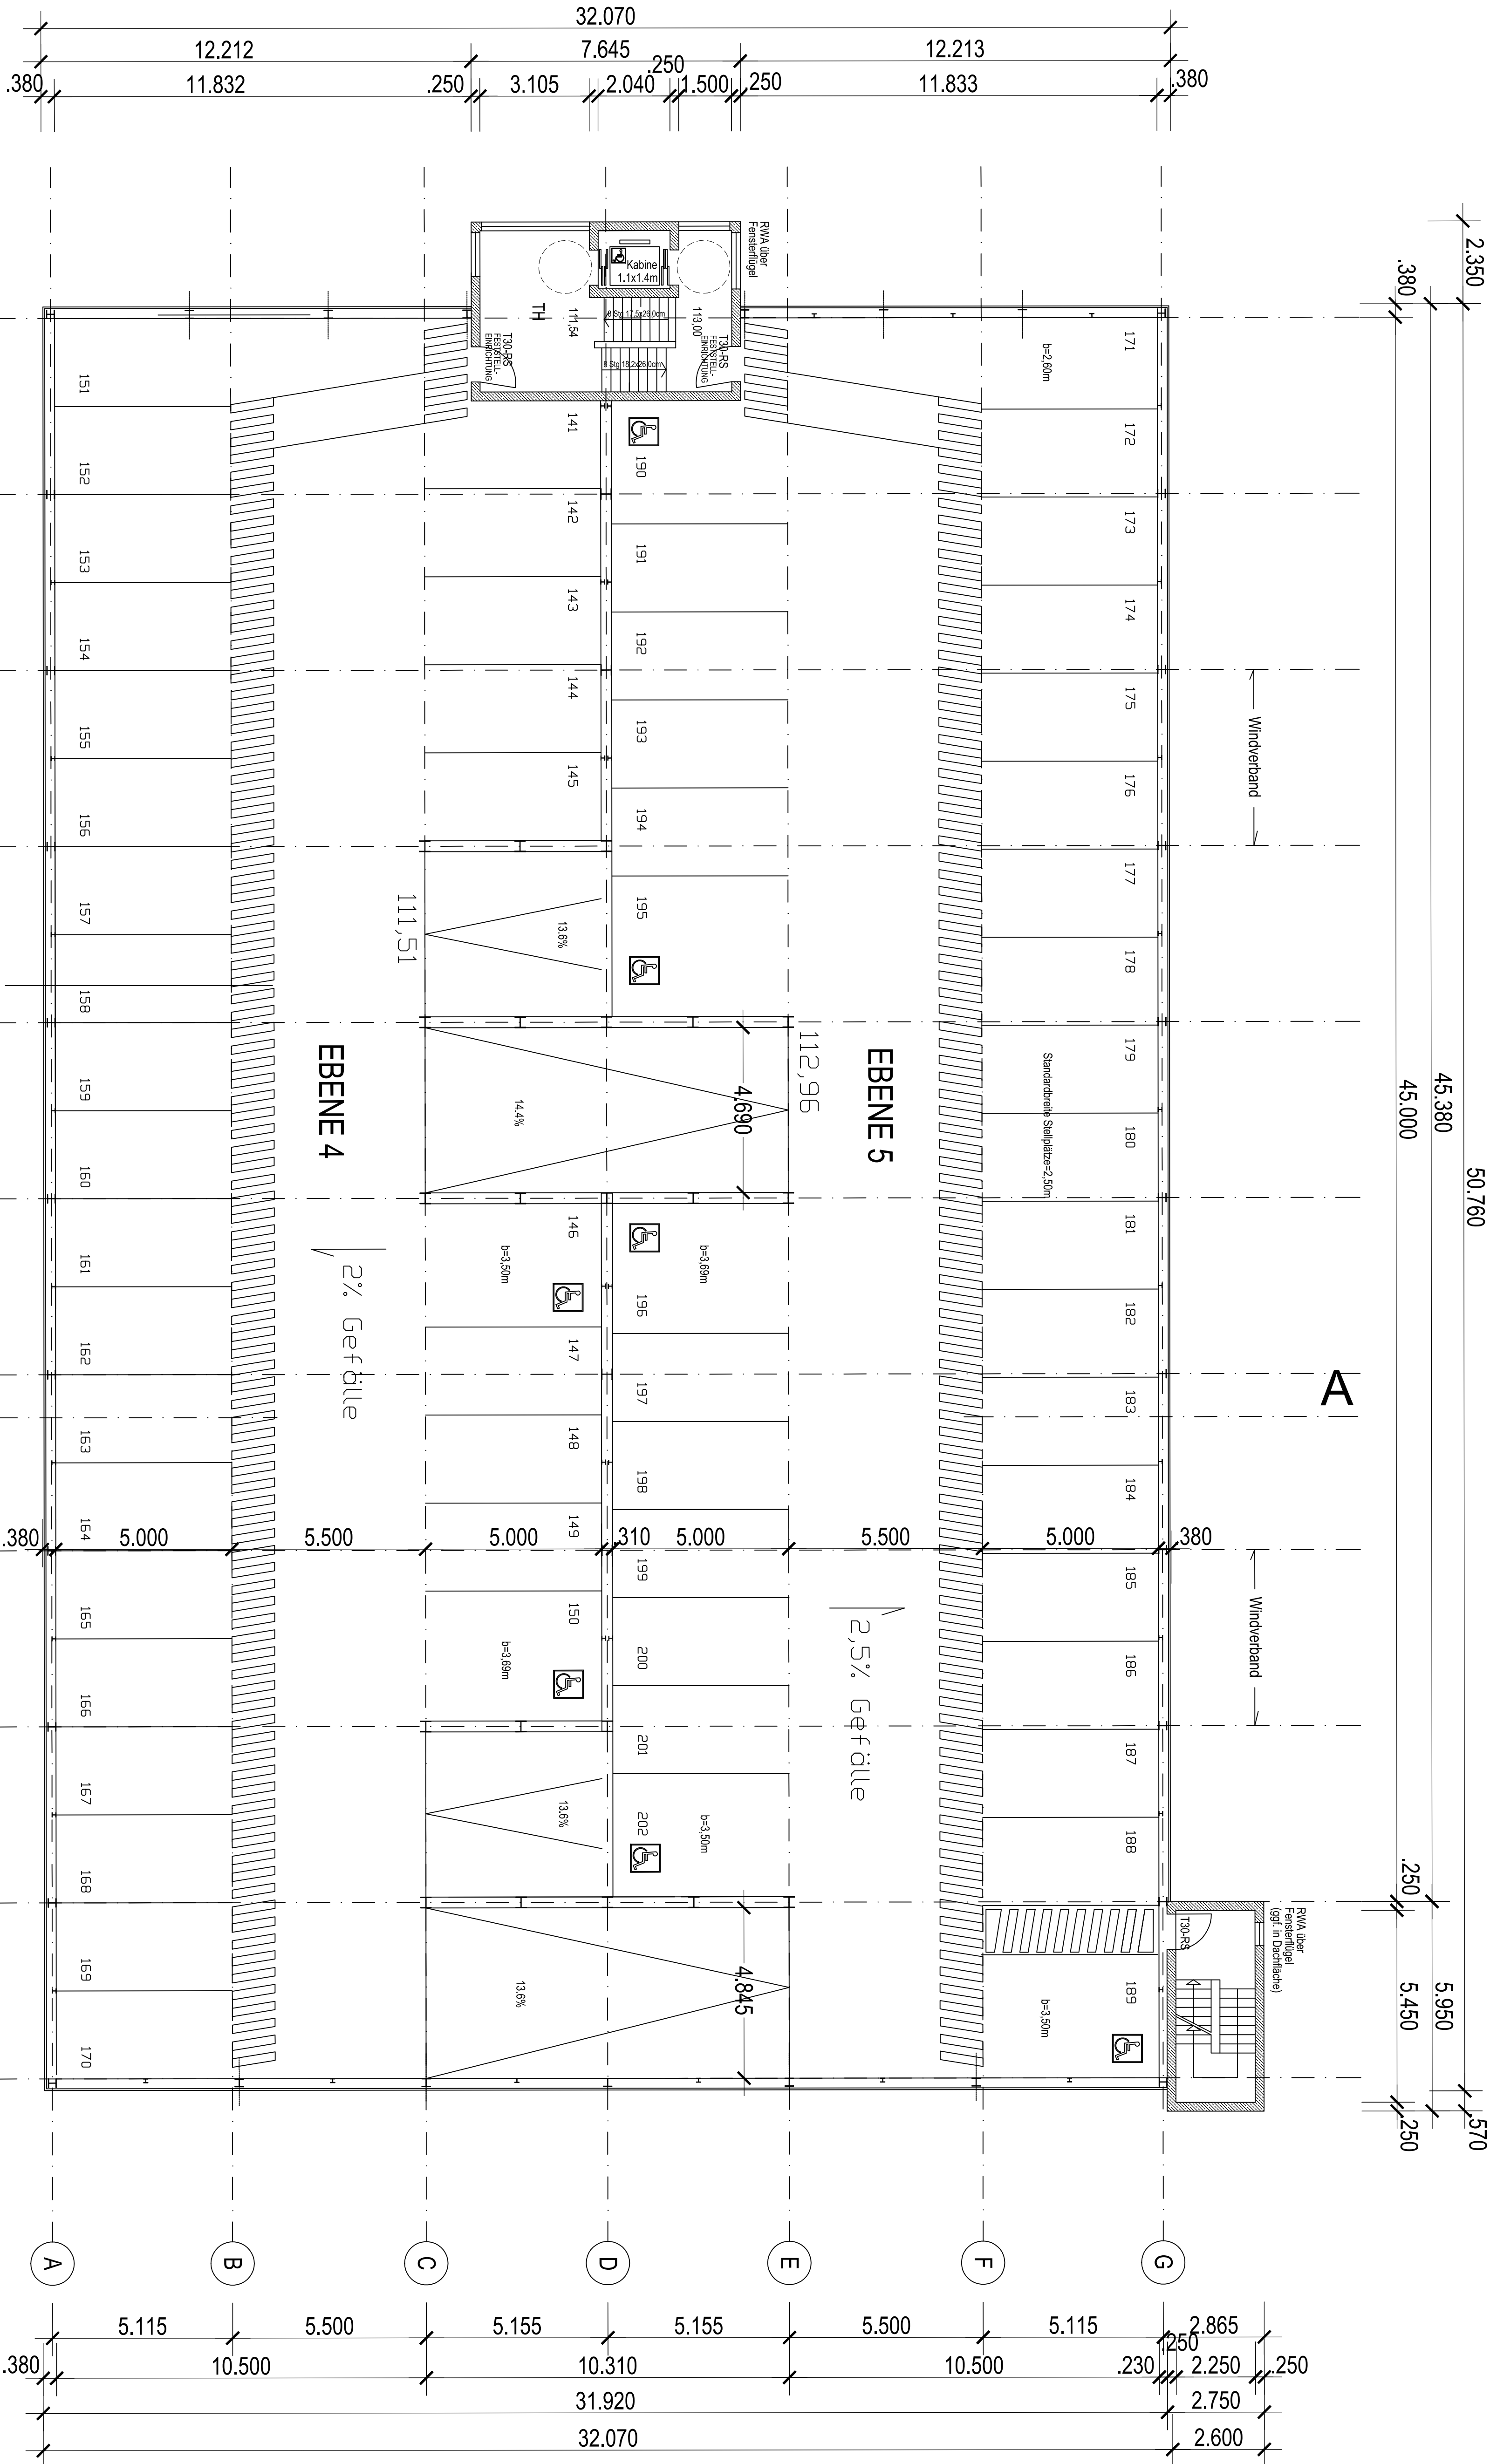


BAUGESUCH					
BAUGRUNDRISS: NEUBAU PARKHAUS KINOAREAL					
HANAU AM STEINHEIMER TOR					
BAUWERK: HANAUER PARKHAUS GMBH					
AM FRANKFURTER TOR					
63450 HANAU					
PLANVERFASSER/Unterschrift: WOHR + BAUER					
Gezeichnet/entworfen: Wöhr + Bauer Parking GmbH					
Pforzheimer Straße 134					
76275 Ettlingen					
Planmaß / Maßstab: 1:500					
GRUNDRISSSEBENE E4 + E5					
PROJEKT: A1115001	STATUS: B	MAßSTAB: 1:100	DATUM: 03.05.2011	IGZ: 12/16	PLAN-NR.: B-004
					Blatt: 8