
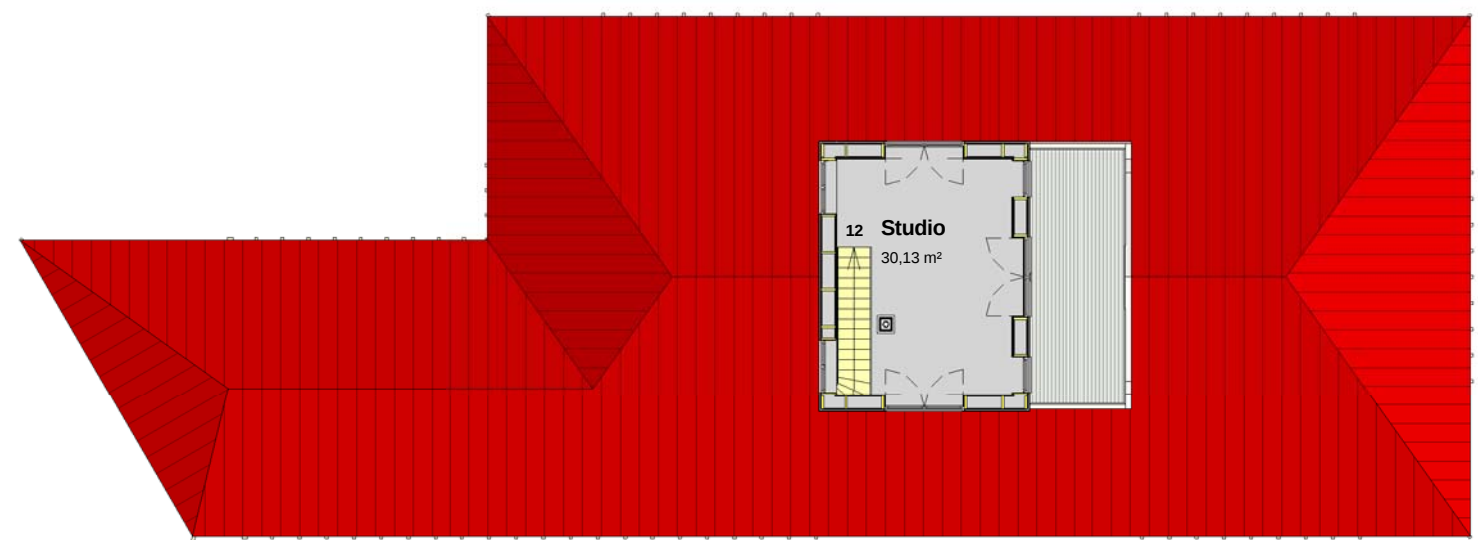


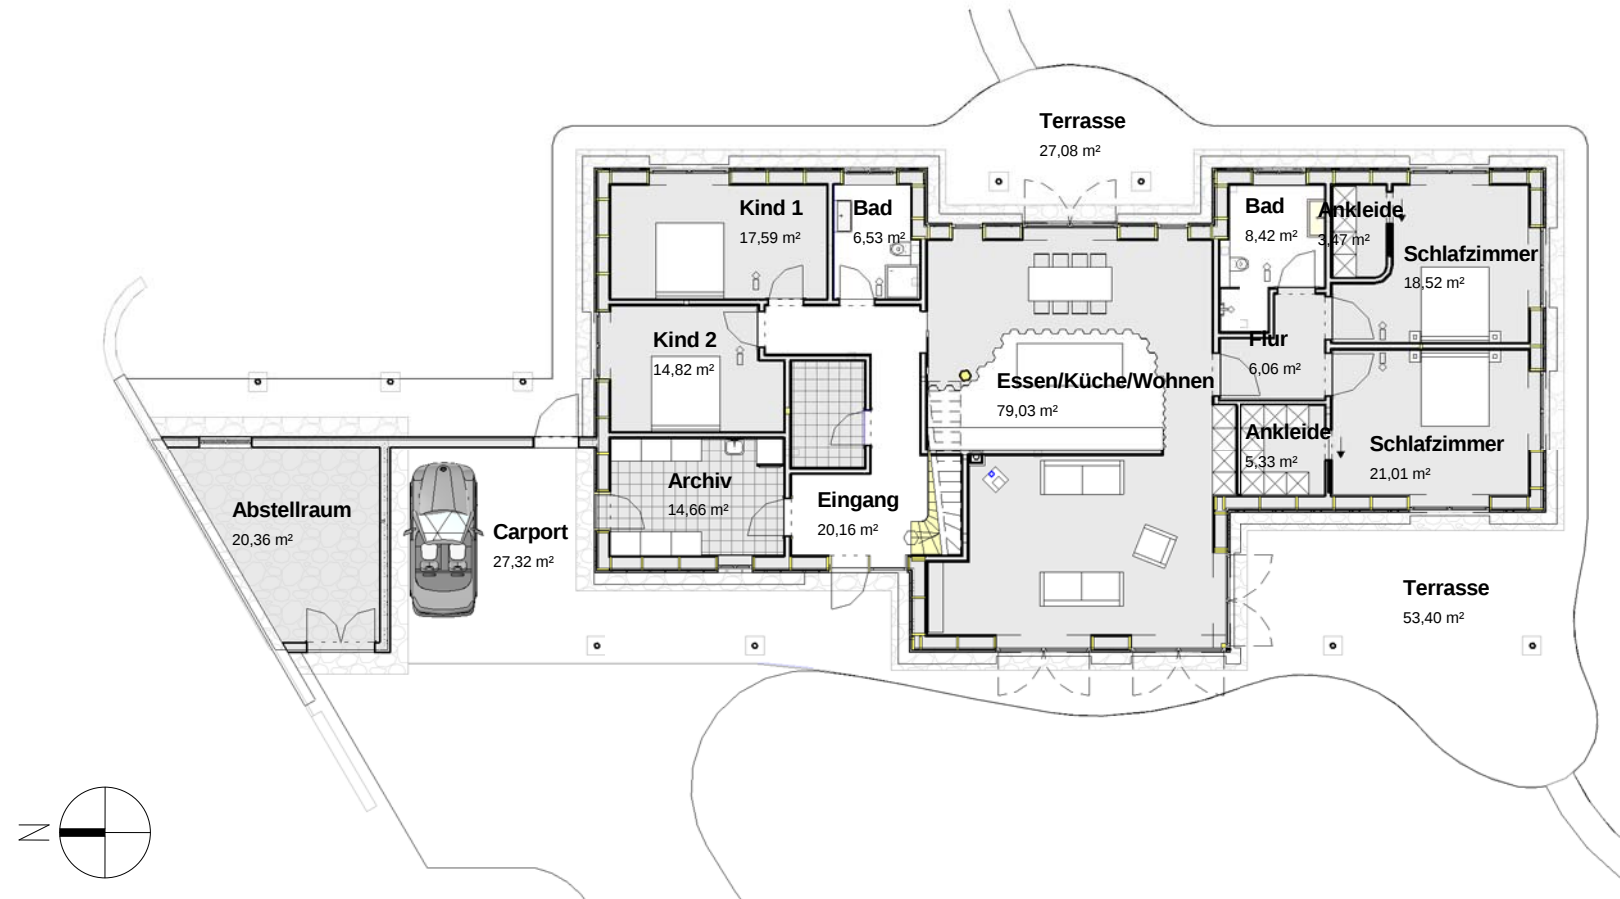

Projekt Neubau Wohnhaus Nesshoven mit Praxisgebäude 53804 Neßhoven 7, Flur 5, Flurstück 389			
Bauherr Bernd Delling Bolkum 54a - 53809 Ruppichterath			
Plan Grundriss EG + OG A3			
Planverfasser S. Körner / T. Schäberle Shakti Haus Fürstengrunderstr. 100c 64732 Bad König Telefon 0 60 63 - 9517588 Telefax 0 60 63 - 9517599 E-Mail info@shaktihaus.de		Datum 04/08/16 Gezeichnet Autor Geprüft Prüfer Maßstab 1 : 200	Projektnummer 2014-BD Plannummer A140