


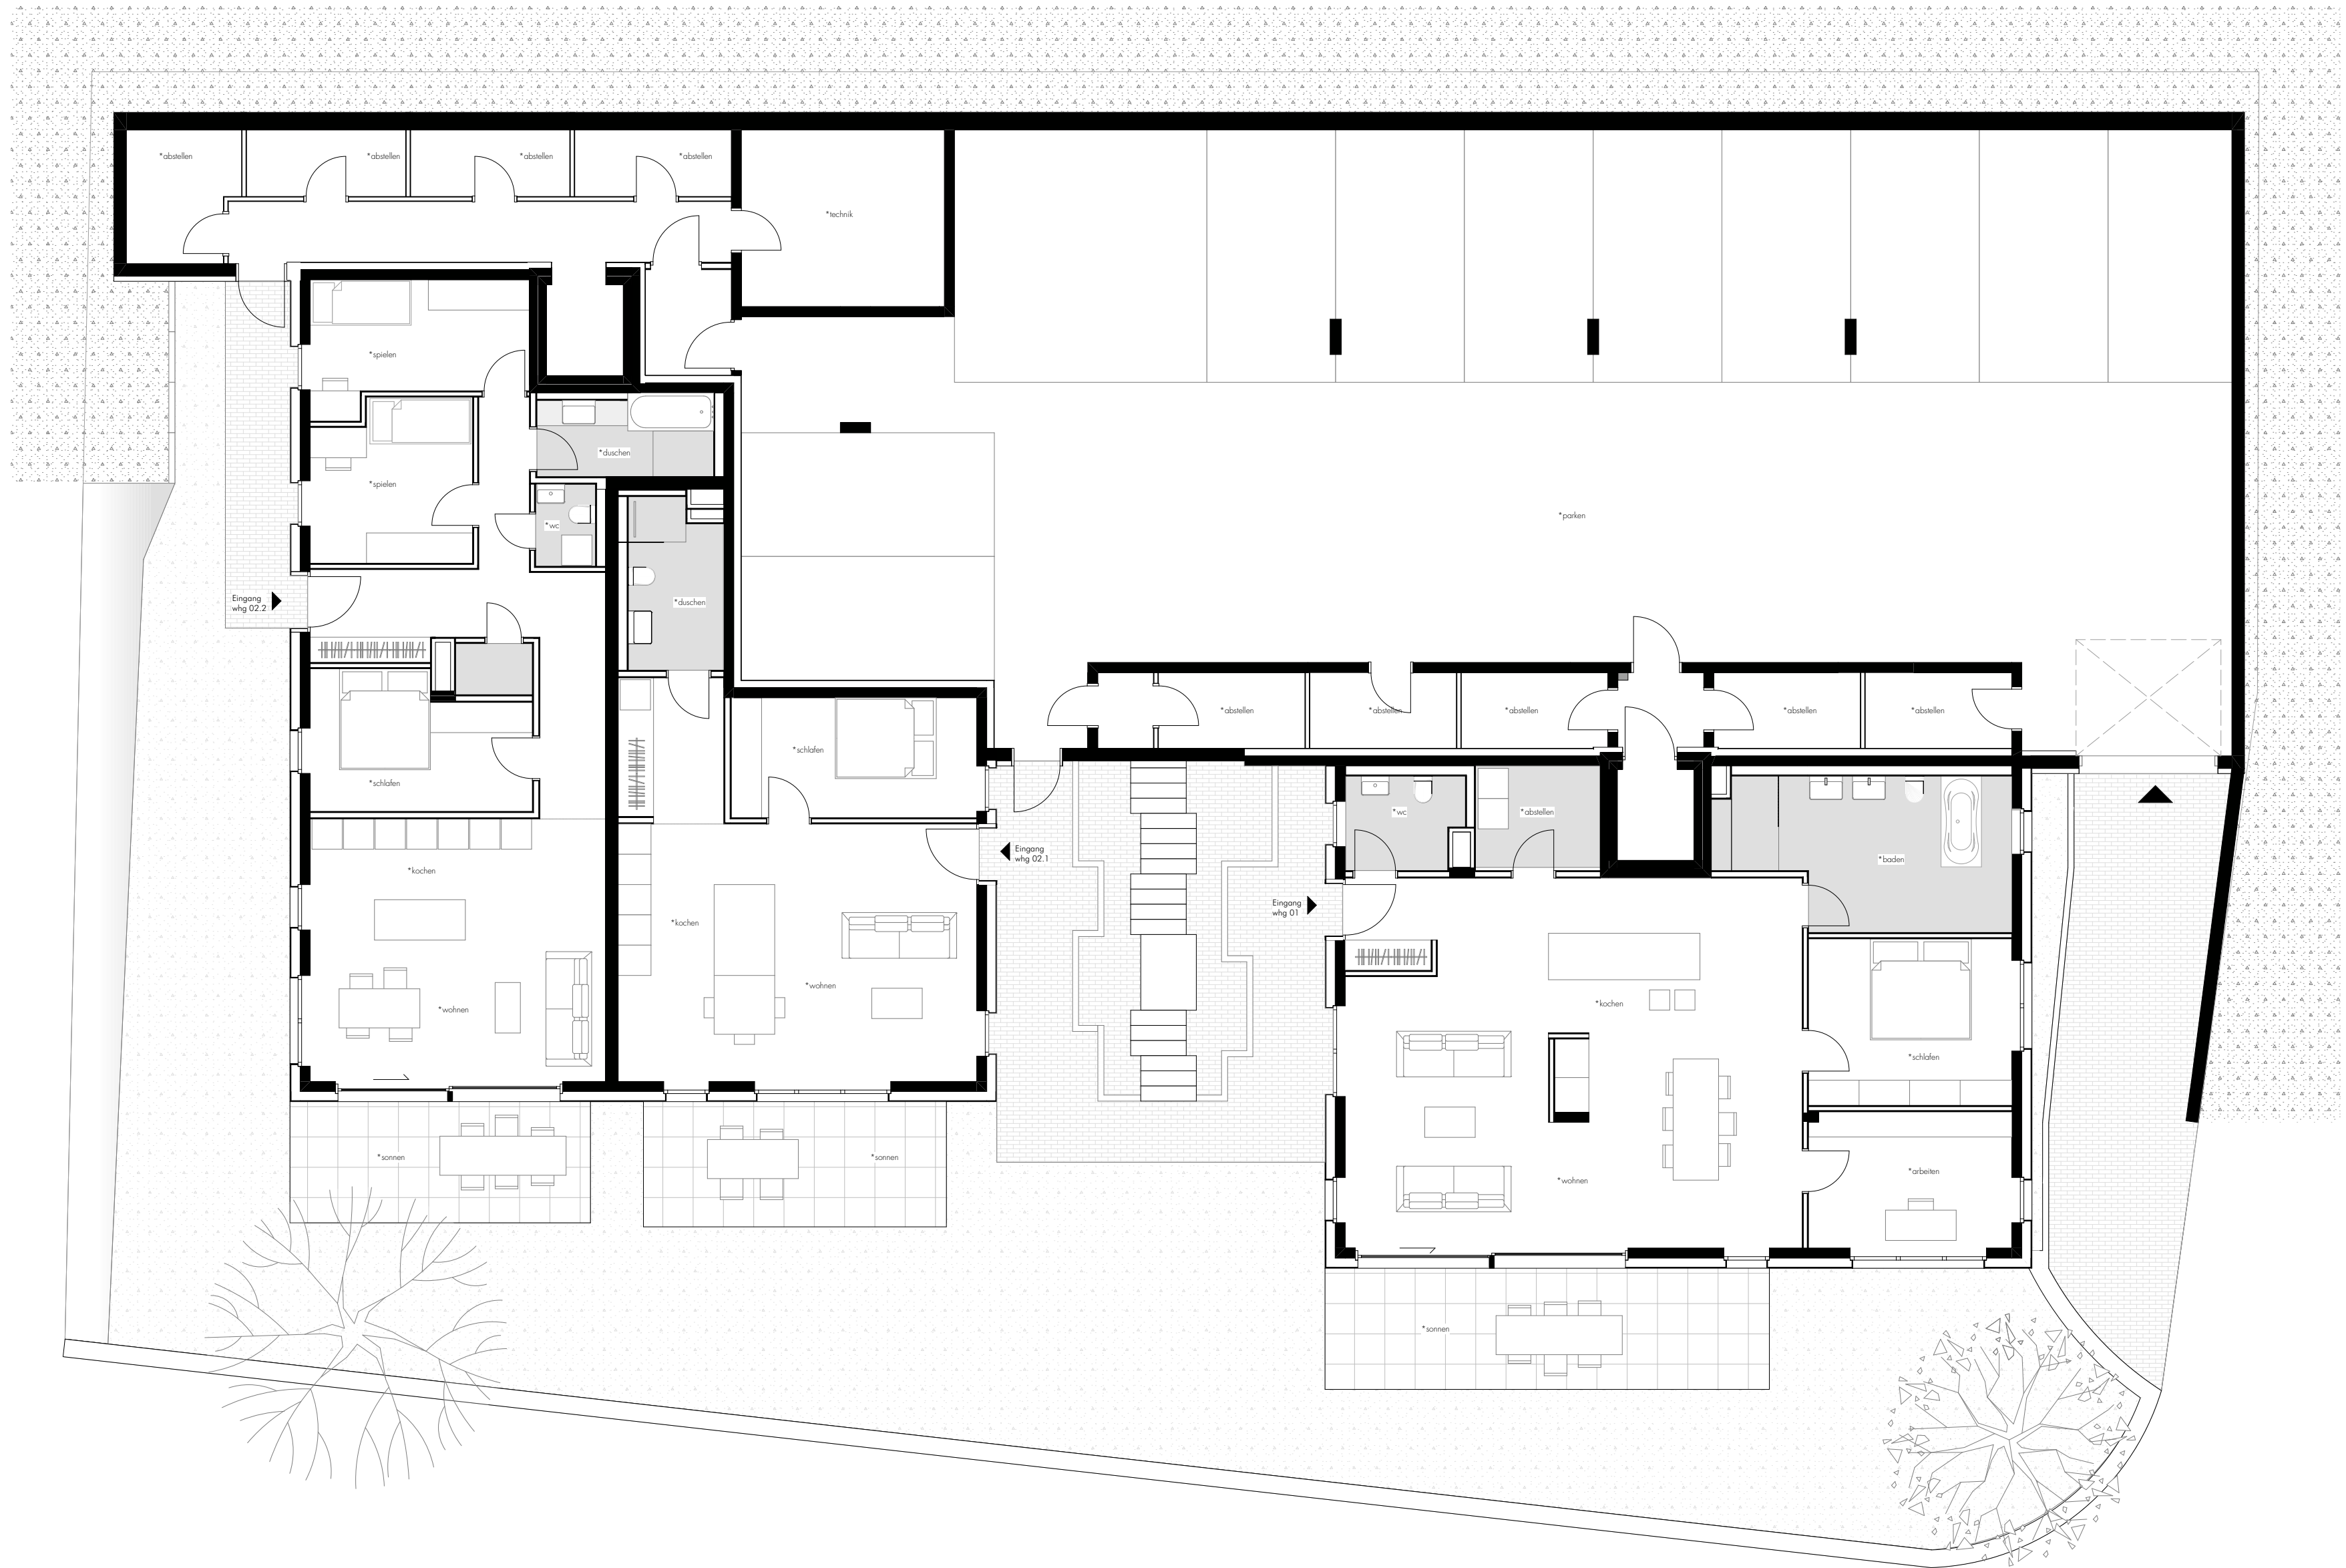

Grundriss Gartengeschoß

Maßstab

1:100