


SÜDANSICHT
Keine Wandabwicklung!

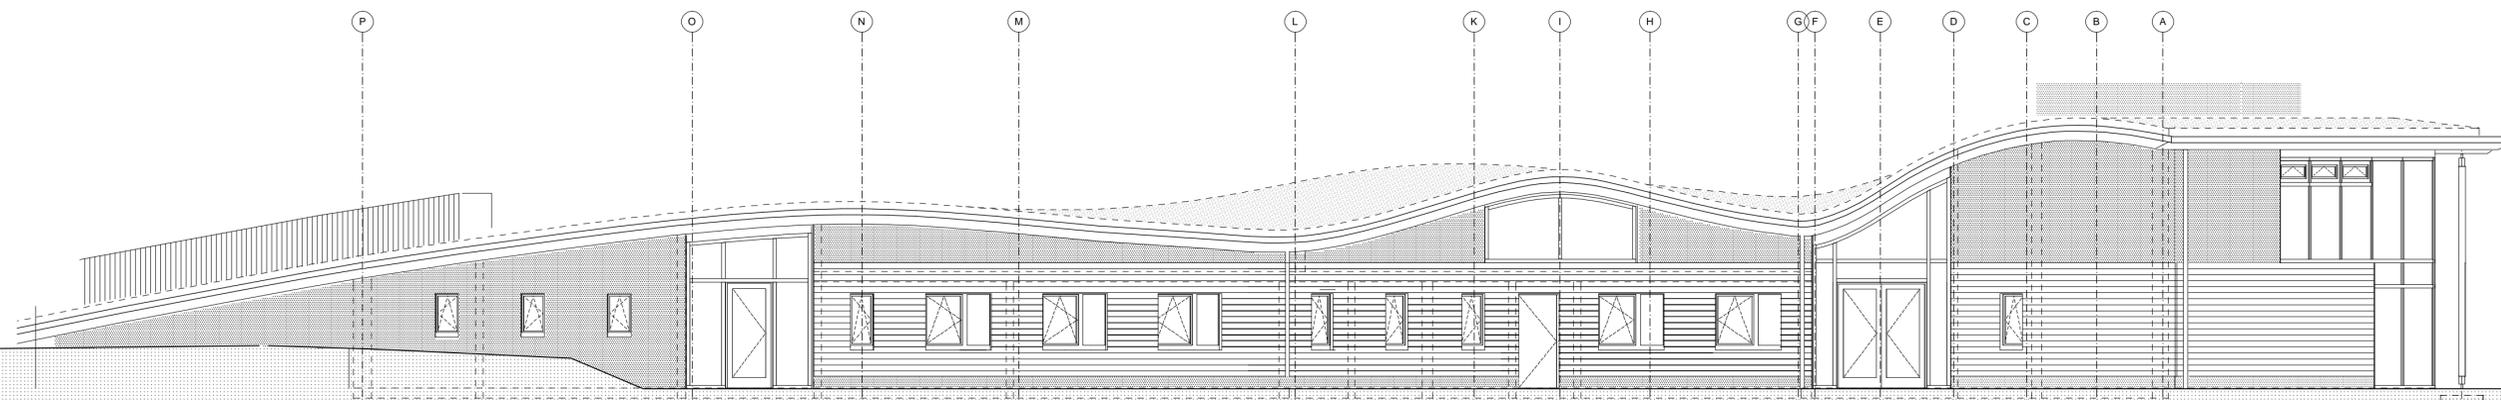

NORDANSICHT
Keine Wandabwicklung!

Westansicht s. Blatt 06

- WÄRMEDÄMMZIEGEL
- DÄMMUNG
- STAHLBETON
- TROCKENBAU
- UNTERHANGDECKE / AKUSTIKDECKE
- WANDHEIZUNG LT. H-L-S

001
FIRST
DETAIL

(T 000) (FB1) TÜRNÜMERN / AUFBAUTEN - SIEHE LISTEN

- FE FENSTER
- AT AUSSENER
- BHFF BRÜSTUNGS- / FERTIGFUSSBODEN
- BHFP BRÜSTUNGS- / ROHFUSSBODEN
- D DECKE
- W WAND
- FB FUSSBODEN
- RF ROHFUSSBODEN
- FF FERTIGFUSSBODEN

- | | | |
|--------------|--------------------------|---------|
| | GRUNDRISS | AUFRISS |
| FBD | FUSSBODENDURCHBRUCH | |
| DD | DECKENDURCHBRUCH | |
| WD | WANDDURCHBRUCH | |
| BS | BODENSCHLITZ | |
| BA | BODENAUSPARUNG | |
| DS | DECKENSCHLITZ | |
| DA | DECKENAUSPARUNG | |
| SWS, WWS, WA | | |
| SCHT | SCHACHT GRÖßERER ORDNUNG | |

GILT NUR IN VERBINDUNG MIT GEPRÜFTER STATIK UND H-L-S / ELT-PLANUNG

FUNDAMENTE UND STAHLBETONTEILE LT. STATIK, TURMASZE VON OFF BIS UK-STURZ

ALLE MASSE SIND VON DEN AUSFÜHRENDE FIRMEN VERANTWORTLICH AM BAU ZU PRÜFEN

+0,00 OK FFB = 123,76 ü. NN

INDEX	DATUM	NAM	ÄNDERUNG
C	14.12.07	Loh	Lüftungsgel, MZR Tür Sonnenschutzglas
B	09.11.07	Loh	Höhenanordnung
A	08.10.07	Loh	Fassadenauflistung

FREIGEgeben FÜR DIE WEITERE STATISCHE UND HAUSTECHNISCHE BEARBEITUNG: DRESDEN, DEN _____ UNTERSCHRIFT _____	FREIGEgeben ZUR AUSFÜHRUNG: DRESDEN, DEN _____ UNTERSCHRIFT _____
--	--

ARCHITEKT: ARCHITEKTENGEMEINSCHAFT REITER UND RENTZSCH MORITZBURGER WEG 67 01109 DRESDEN TEL: 0351-885050	BAUHERR: STADT HEIDENAU VERTR.: BÜRGERMEISTER M. JAKOBS DRESDENER STR. 47 01809 DRESDEN
--	---

PROJEKT: NEUBAU KINDERTAGESSTÄTTE 72 KINDERGARTENKINDER IN HEIDENAU	PROJ.-NR.: 02/07 FORMAT: DATUM / GEZ: 24.09.07/Loh MASSSTAB: 1:50 PLANNR.: C
--	--