


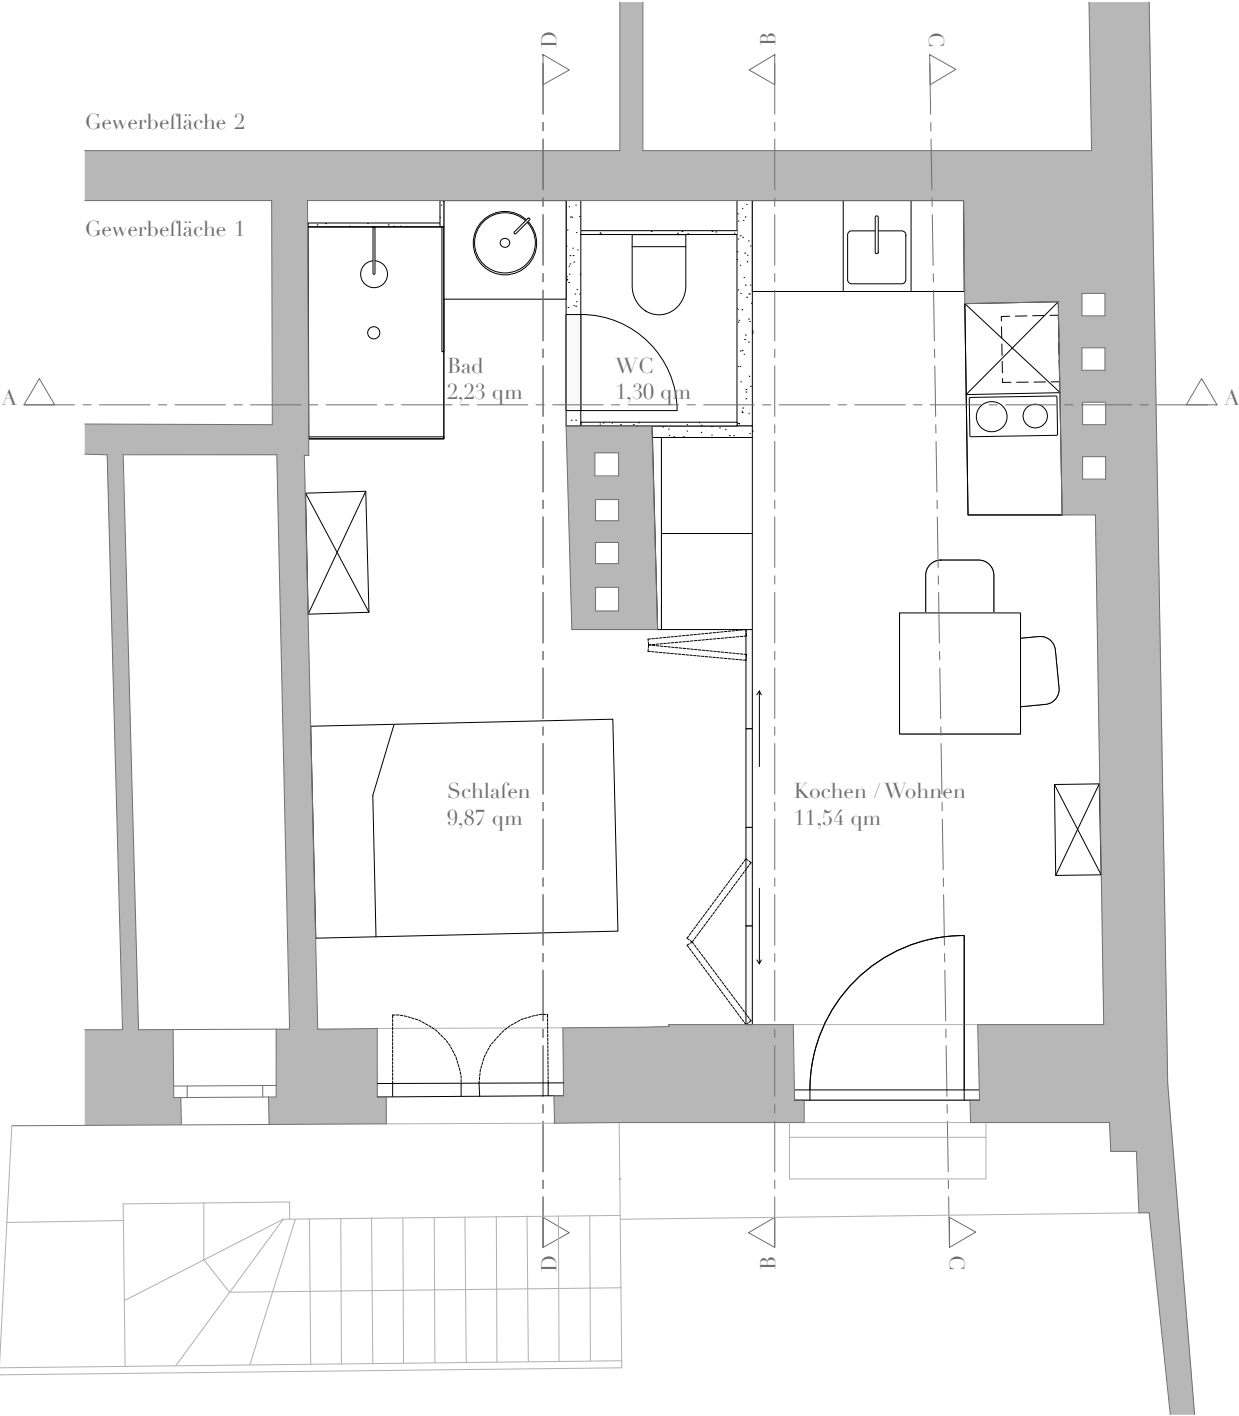

- Legende
- Wand . Bestand
 - Wand . Neubau . Trockenbau

Architekt
FV2 Architektur GmbH
Westermühlstraße 26
80469 München

T +49 179 1280087
M felicia@fv2architektur.com

Bauherr
Bettina Vocke
Normannenplatz 28
81925 München

Jahnstrasse 25
80469 München

Projekt
JAHN 25
Jahnstraße 25
80469 München

Planinhalt
JAHN 25 Grundriss



Gezeichnet
JS

Datum
26.04.19

Maßstab
1:50

Blattgröße
A3

Plannummer
J25_FV2_ARC_1_GR

