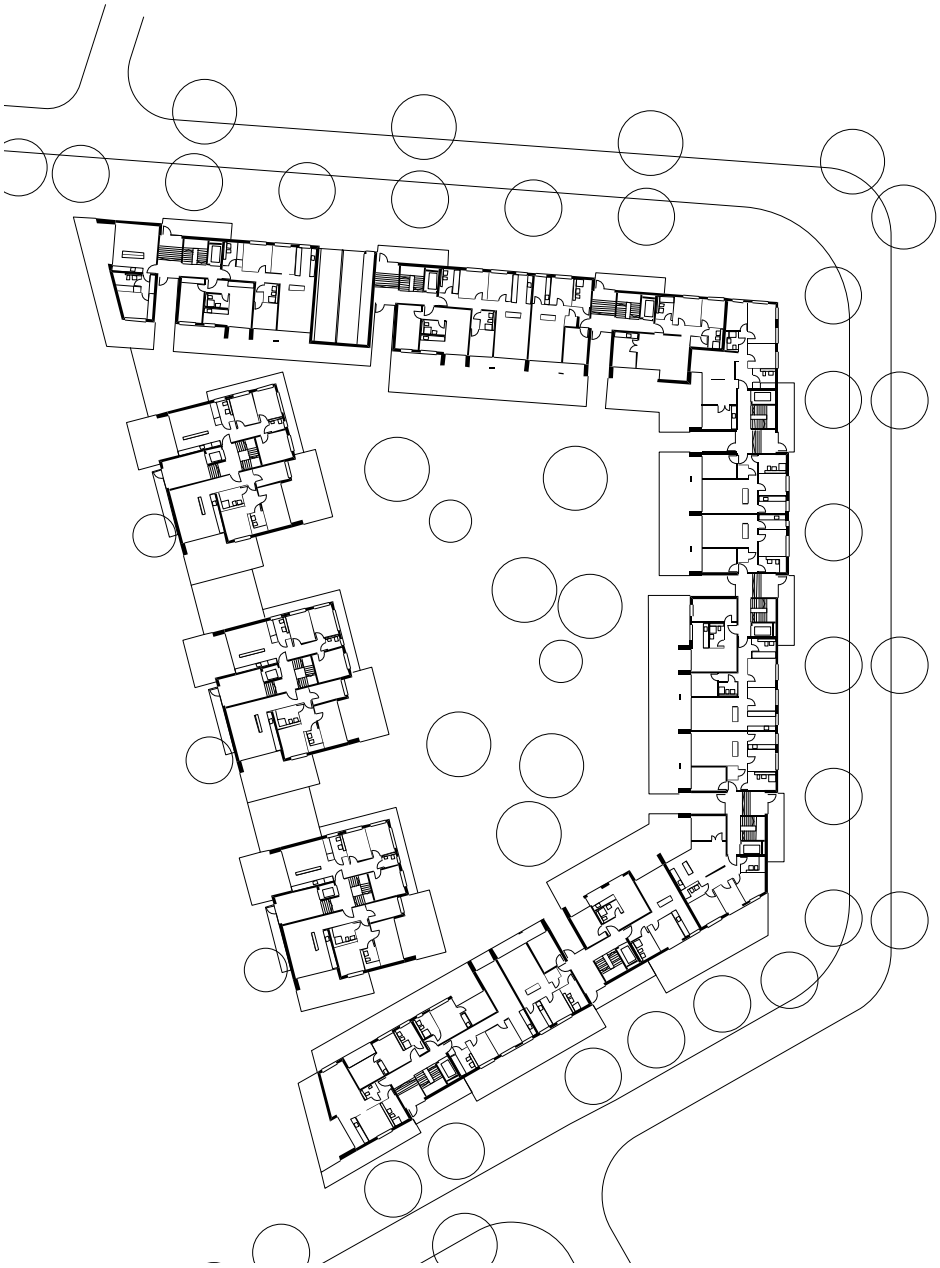

**Wohnungsbau PGA,
München**

**Grundriss EG
Maßstab 1:1000**