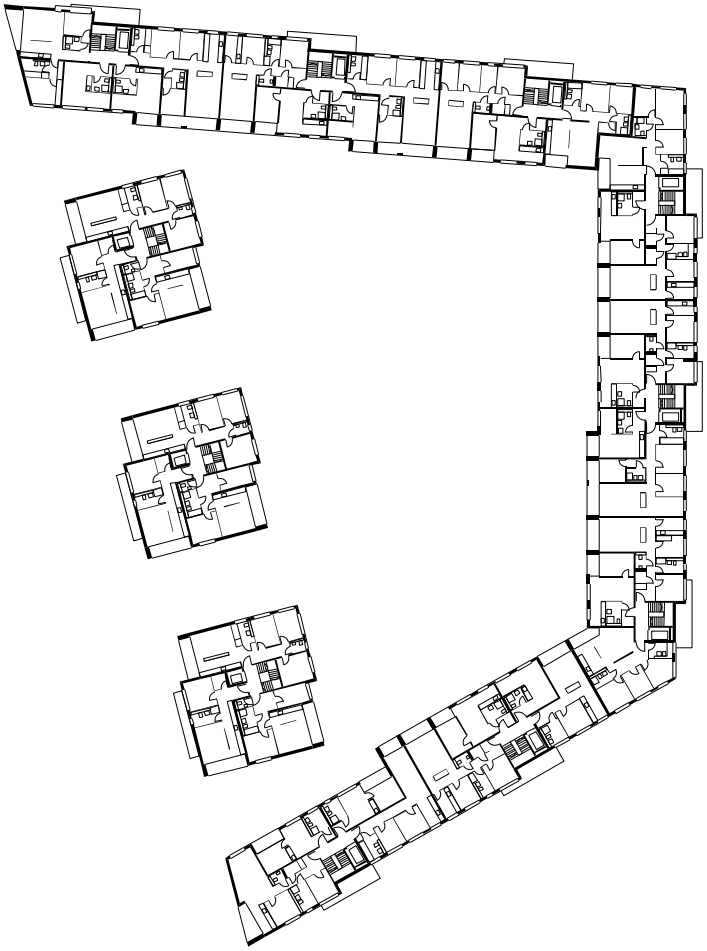

Wohnungsbau PGA,
München

Grundriss RG
Maßstab 1:1000