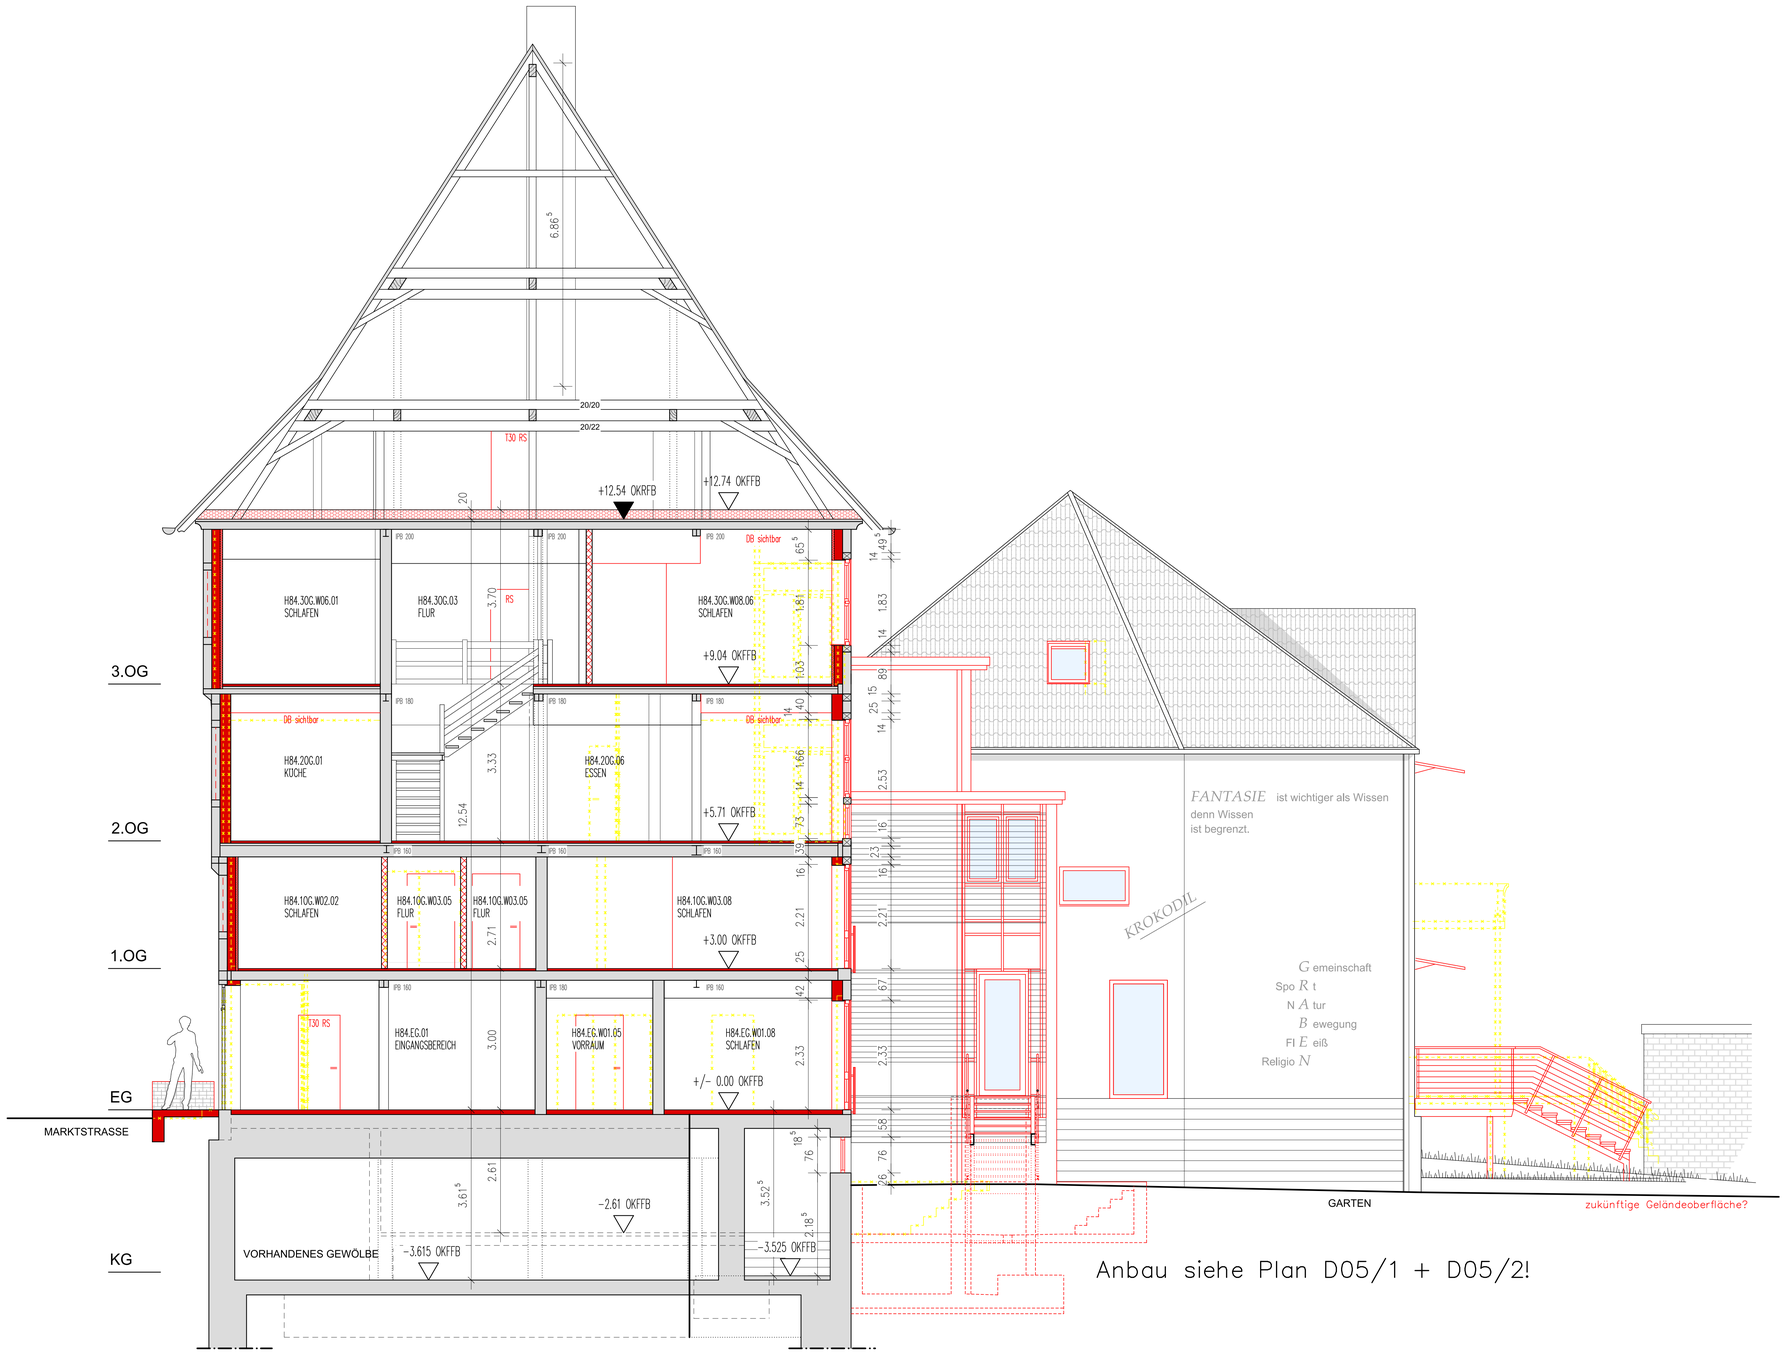

HAUS 84 HAUS 86

SCHNITT NR. / ACHSE NR. / DETAIL NR. / OKFFB OBER-/UNTERKANTE-FERTIG / OKRFB OBER-/UNTERKANTE-ROH / OKFTB OBERKANTE-FERTIG / OKRD OBERKANTE-ROH

WD WANDDURCHBRUCH (BxH cm) · WS WANDSCHLITZ (BxHxT cm) · DD DECKENDURCHB. (BxH cm) · BA BODENAUSSPARUNG (BxH cm) · BK BODENKANAL (BxHx L cm) · KB-A KERNBOHRUNG ANGABE FADING · ÄNDERUNGEN

TÜR- UND BRÜSTUNGSHÖHEN VON OKFFB – UK-/OKR

OBER DER SCHNITTEBENE · UNTER DER SCHNITTEBENE · TÜR-NR.: SORTIERUNG · FEUERLÖSCHEINRICHTUNG

FFB	FERTIGFUSSBODEN	UZ D	UNTERZUG, DECKE	HP	HOCHPUNKT DACH	S	ENTLÜFTUNG SW
RD	ROHDECKE	WD	WANDDURCHBRUCH	TD	TIEFPUNKT DACH	F	FALLROHR
BRÜF.	BRÜSTUNGSHÖHE FERTIG ab OKFFB	DD	DECKENDURCHBRUCH	RD	ROHDECKE	DE	DACHEINLAUF
BRÜR.	BRÜSTUNGSHÖHE ROH ab OKRD	UD	UNTERZUGSDURCHBRUCH	BP	BODENPLATTE	BE	BODENEINLAUF
OK UK	OBER-, UNTERKANTE	BS	BODENSCHLITZ	DF	DEHNFUGE	HE	HAUPTEINGANG
W. HK	VORDER-, HINTERKANTE	WS	WANDSCHLITZ	T30	BRANDSCHUTZTÜR	NE	NEBENEINGANG
RH	RAUMHÖHE	DS	DECKENSCHLITZ	RS	RAUCHSCHUTZTÜR	HKV	HEIZKÖRPERVENTILER
LS.	HÖHE M. STICH			RWA	RAUCH- U. WÄRMEABZUG	HZG	HEIZKÖRPER
				BMZ	BRANDMELDEZENTRALE		

BEWEHRTER BETON · UNBEWEHRTER BETON · MAUERWERK · GIPSKARTON · MINERAL DÄMMUNG · KUNSTSTOFF DÄMMUNG · HOLZWERKSTOFF

ABBRUCH (MIT MATERIALSCHNITTUR) · NEUBAU (MIT MATERIALSCHNITTUR) · BESTAND (MIT MATERIALSCHNITTUR)

WANDHEIZUNG · SPERRSCHICHT · SCHMUTZWASSER NEU (SW) · BESTAND SCHMUTZWASSER (SW) · REGENWASSER NEU (RW) · BESTAND REGENWASSER (RW)

± 0,00 ≙ + ü. NN ≙ OKFFB EG ≙ EBENE 00

OBERFLÄCHEN

PU	PUTZ	PR	PROFILTEN-REGEL KONSTRUKTION	NE	NUTZESTRICH
BE	BETON	EL	ELEMENTFASSADE	FL	FLIESEN
SB	SICHTBETON	TW	TRENNWAND, VERSCHIEBBAR	NS	NATURSTEIN
GK	GIPSKARTON	AD	ABGEHÄNGTE DECKE	PA	PARKETT
GK-1	GIPSKARTON/ Q1	AKD	AKUSTIKDECKE	LI	LINOLEUM
GK-2	GIPSKARTON/ Q2	AKDS	AKUSTIK-DECKENSEGEL	TB	TEPPICHBODEN
GK-3	GIPSKARTON/ Q3	PLD	PLATTENDECKE	KB	KAUTSCHUKBODENBELAG
GK-4	GIPSKARTON/ Q4	DB	DOPPELBODEN		
		HB	HOHLBODEN		

Der Ausführende ist verpflichtet, den Auftraggeber auf etwaige Unstimmigkeiten der Ausführungsunterlagen hinzuweisen. (VOB/B, § 3.3)
Alle Maße sind vor Baubeginn vom Unternehmer verantwortlich zu überprüfen. Eventuelle Unstimmigkeiten sind vor der Ausführung der Arbeiten durch Rücksprache mit der Bauleitung zu klären.
Höhenangaben von Innentüren und Brüstungen beziehen sich (soweit nicht anders bezeichnet) auf OK Fertigfussboden.
Schlitze und Durchbrüche siehe besondere Pläne der beteiligten Fachingenieure sowie Schalpläne.
Die Pläne der Statik und der Fachplanung sind mit zu berücksichtigen!

Alle Angaben sind am Bau zu prüfen

Projekt :

Sanierung Haus 84 und 86
Schutzräume für Kinder
Marktstraße 84 und 86
37115 Duderstadt

Auftraggeber :

5. Näder Projektentwicklungsgesellschaft
Max-Näder-Straße 15
37115 Duderstadt

Betreuung :

ARBEITSGEMEINSCHAFT:
ARCHITEKTURBÜRO MICHAEL SCHMUTZER msp
WORBISER STRASSE 13, 37115 DUDERSTADT
planungsgruppe lange puche
architektur, stadt- und umweltplanung gmbh

Dokument : Schnitt A – Haus 84

Projektstand : Ausführung

Plan-Nr. A 07 c

Maßstab 1 / 50

Blatt-Größe 99 x 74 cm

Verzeichnis 8065AN-05Ausführung-Schnitte

Aufgestellt/ Geändert/ Fertiggestellt

Datum	Name	Unterschrift	Index	Änderung
28.03.2012	MHU/AHa			
12.04.2012	MHU		a	Geschosshöhen, Ansicht Anbau
25.04.2012	MHU		b	KG-Fenster neu, Statik, Türhöhe 2.01
04.05.2012	MHU		c	Fachplanungen

pglp gmbh häuserstr. 1, 37154 northeim tel.: 05551-9822-0 fax 982222 e-mail : info@pglp.de Internet : http://www.pglp.de