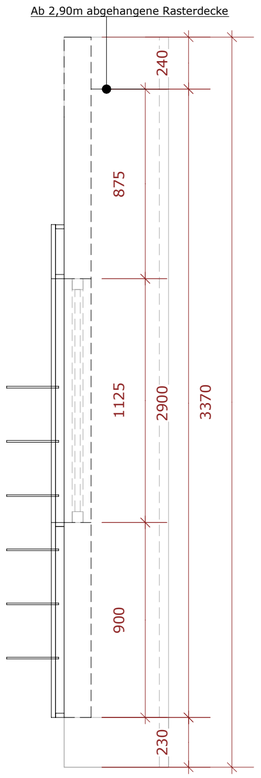

Seitenansicht
v. rechts

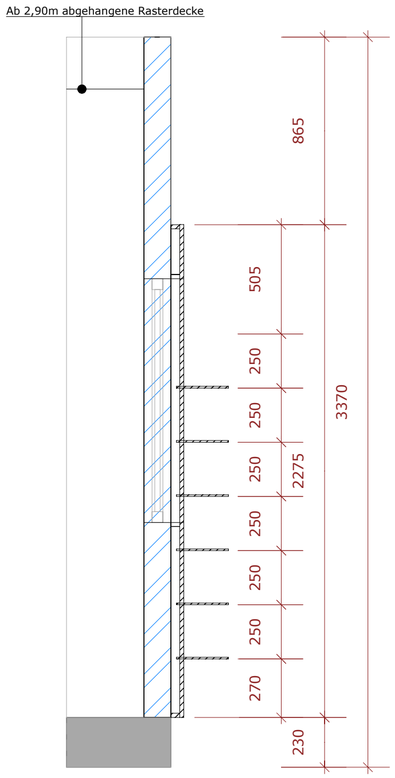

Seitenansicht
v. links

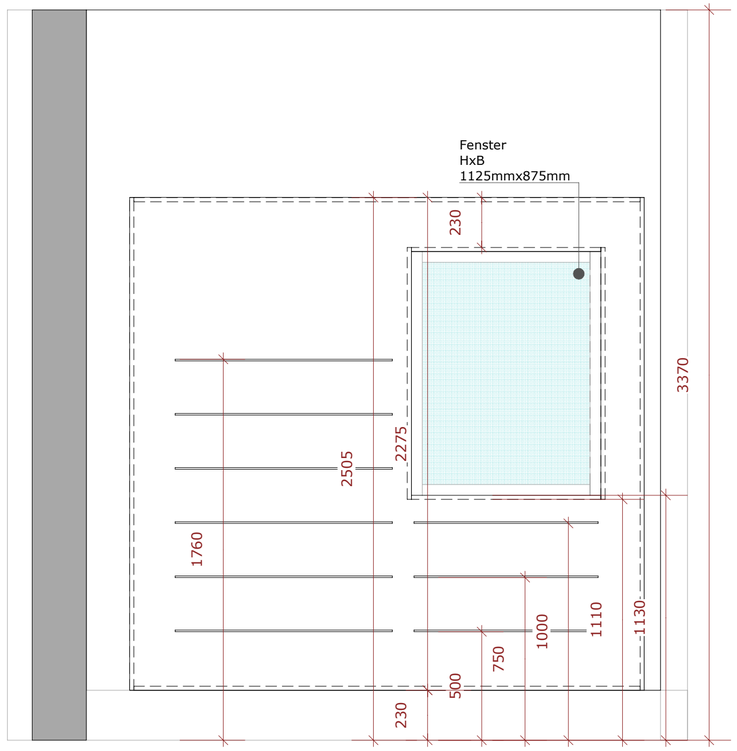

Vorderansicht

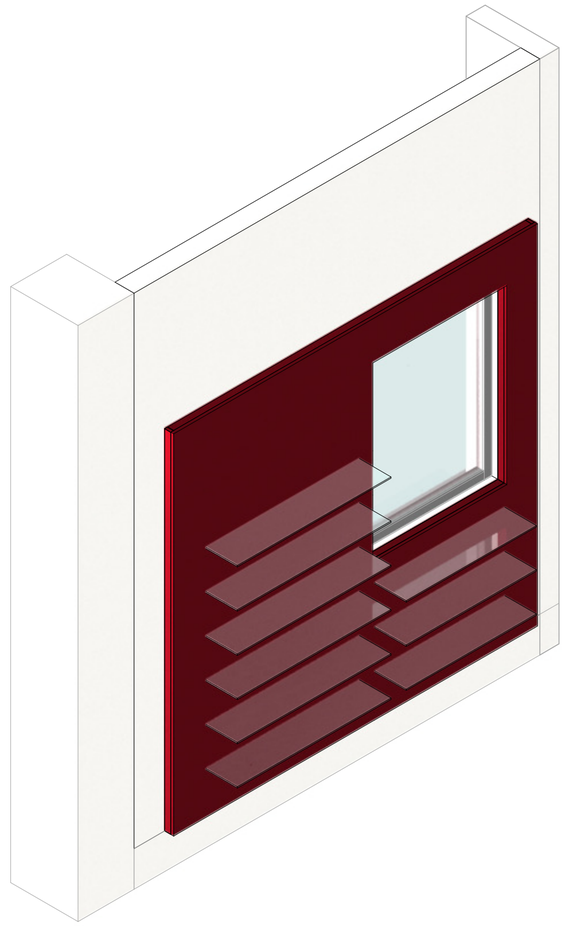

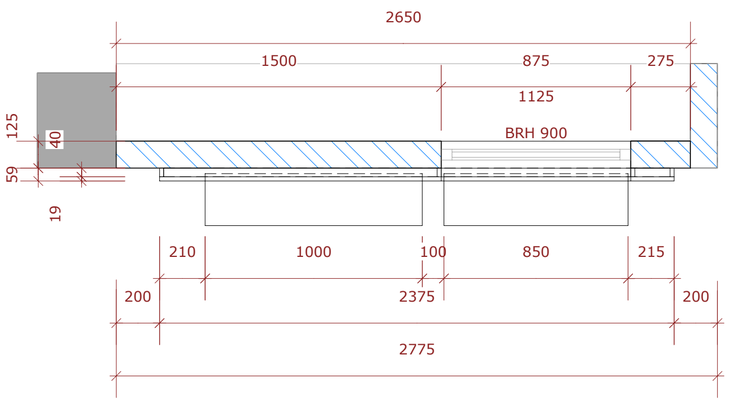

Grundriss

Achtung ! Keine Fertigungszeichnung

Fertigungszeichnungen werden vom AN erstellt
und von H&H gestalterisch freigegeben.
Die Verantwortung des AN für Maßlichtkeit;
Übereinstimmung mit den gültigen DIN-Normen,
den Angaben der Ausschreibung sowie
Maßprüfung vor Ort bleibt dabei unberührt.

Alle Maße sind vom Auftragnehmer eigenverantwortlich zu nehmen und zu prüfen.
Unstimmigkeiten sind mit dem Architekten/der Bauleitung sofort zu klären! Sämtliche Einbaumaße sind an der Baustelle zu nehmen.
Dieser Plan gilt nur in Verbindung mit den Plänen des Statikers und der beratenden Ingenieure.
Hat der Auftragnehmer Bedenken gegen die angegebene Konstruktion, so ist er verpflichtet, diese vor Ausführung geltend zu machen.
Für alle Fehler und Mängel, die aus der Nichtbeachtung dieser Bedingungen entstehen, haftet der Auftragnehmer.

Genehmigt durch Bauherrin:

Unterschrift: Datum:

Anmerkungen

HÖFERLIN & HÖFERLIN
Planungsteam

Stettiner Straße 1
D-32756 Detmold

Telefon 05231/616670
Telefax 05231/6166729

eMail info@hoeferlinundhoeferlin.de

Objekt : Elefanten-Apotheke
Bauherrin : Frau Apothekerin Gröbner
Objekt-Adresse : Lohbrügger Landstraße 2-4, 21031 Hamburg-Bergedorf

Kurzbezeichnung : **Freiwahlelement IV**

Planart : **Möbelplan**

Diese Unterlagen sind Eigentum der Firma Planungsteam Höferlin & Höferlin und dürfen nach Urheberrechtsgesetz nicht ohne Genehmigung kopiert oder dritten Personen zugänglich gemacht werden.

Plan-Nr. : **451-M-OF-10**

Maßstab : **1 : 20**
Din: **A2**

MATERIAL FREIWAHL	
GLASTEILE	Strukturglas 2000
RÜCKWÄNDE	Egger W1000 ST9
TRÄGERSYSTEM	

Version	Datum	Änderung	Gezeichnet
01	**19.09.17**	**Grundversion**	**rm**
06	**10.04.18**	**Möbeldetail aktualisiert**	**rm**