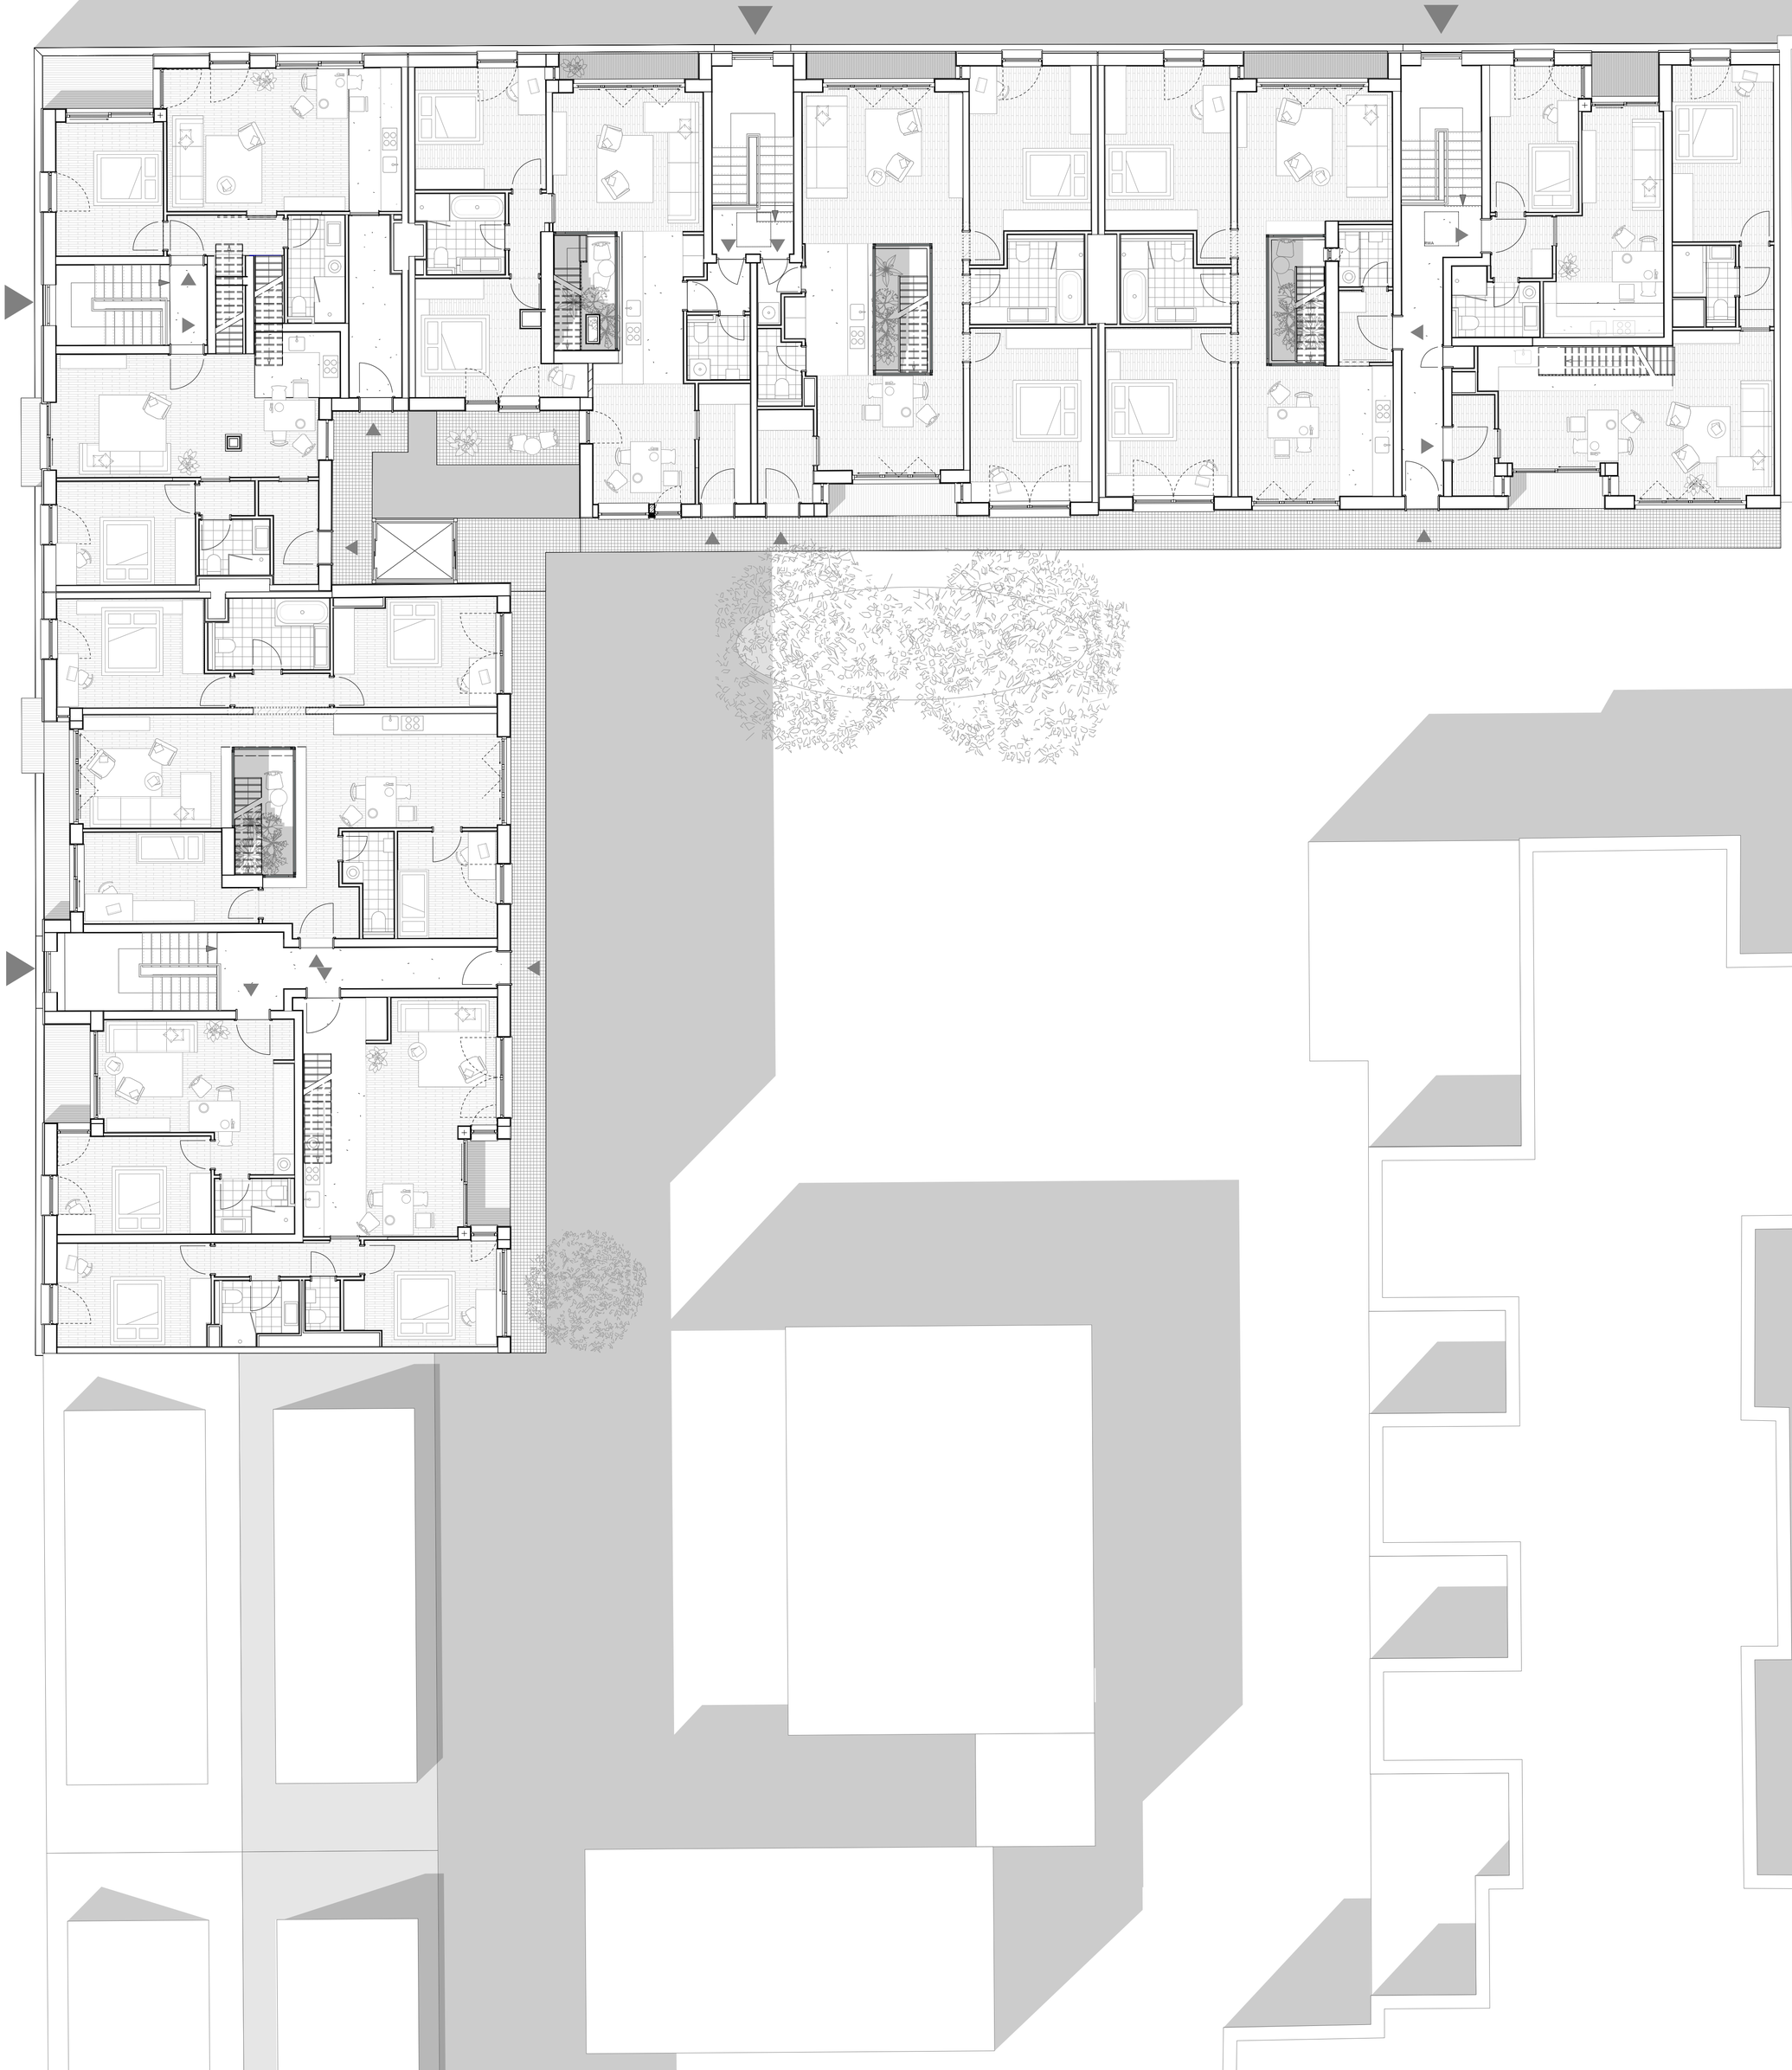

20_10

Projekt:
BV Erweiterung um ein Vollgeschoss eines Wohnhauses zu Wohnzwecken

Planverfasser:
PLU ARCHITEKTUR GmbH
Lichtenbergstraße 68,
64289, Darmstadt

Planinhalt:

Maßstab:
1:100

Grundriss 4. Obergeschoss

Blattgröße: 0.665m / 0.841m