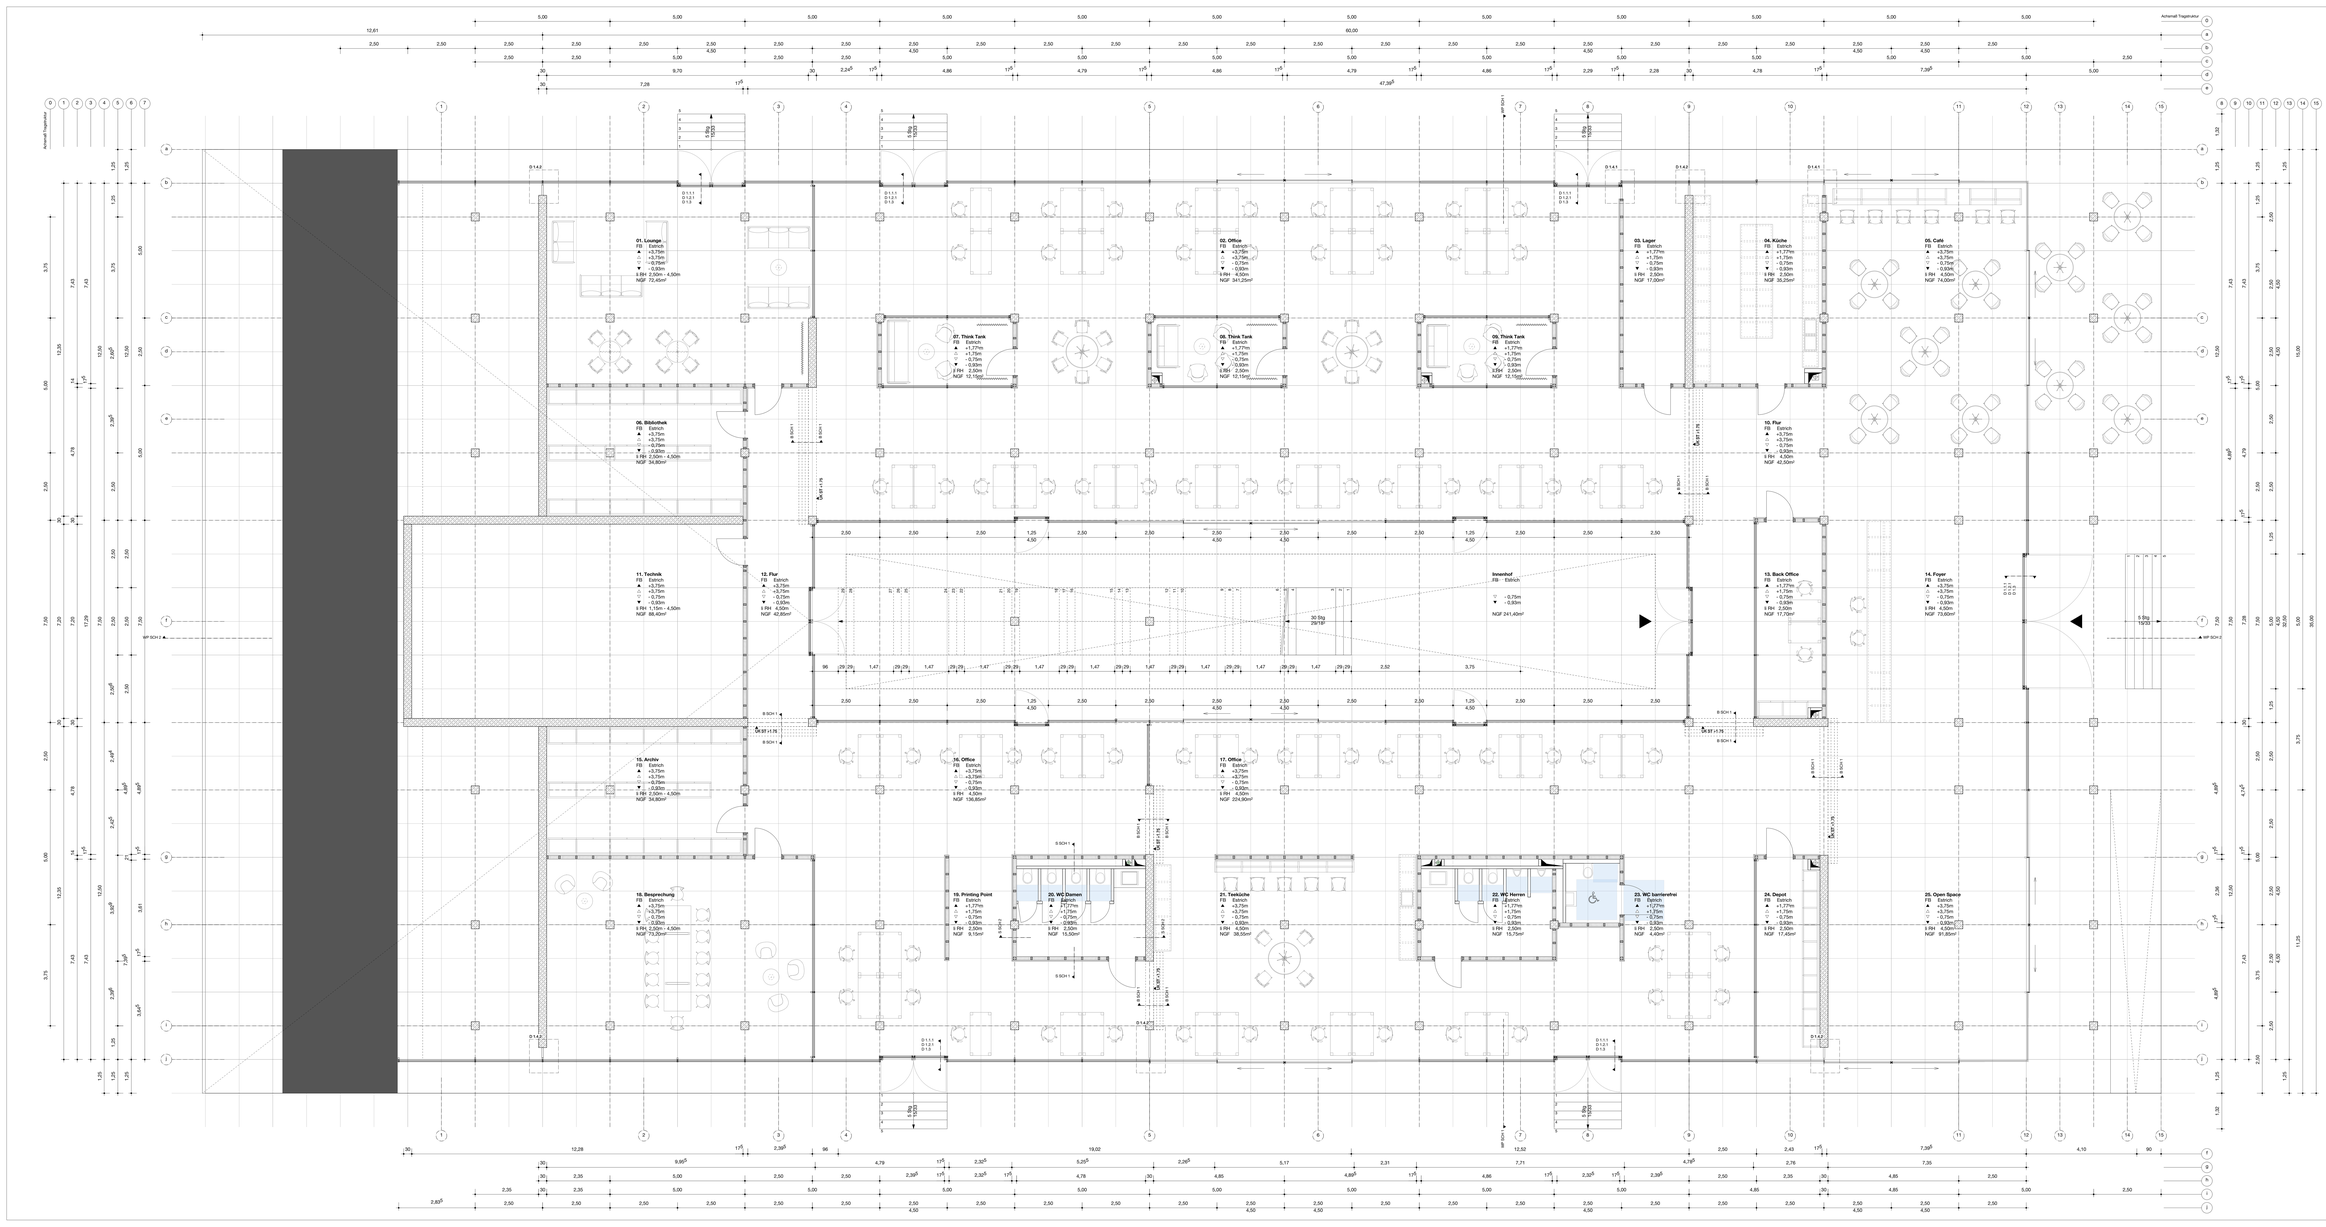

DIESER WERKPLAN IST NUR GÜLTIG IN VERBINDUNG MIT DEM ZUGEHÖRIGEN SCHALPLAN / PROJEKTANTENPLAN

Alle Maße sind vor Ausführung am Bau zu kontrollieren! Bei Unstimmigkeiten (WERKPLAN/SCHALPLAN) mit dem Architekten über die Bauleitung zu klären! Ist auf Details verwiesen, so sind diese zu berücksichtigen.

Legende

- Stahlbeton bewehrt
- Fertigbeton
- Beton unbewehrt
- Dämmung, hart
- Dämmung, weich
- Asphalt
- GK-Leichtbauwände
- OK Fertigkote
- UK Fertigkote
- OK Rohkote
- UK Rohkote
- Bauteil über 1m ü. OKFFB
- Bauteil verdeckt
- Detailmarker

OK Oberkante
UK Unterkante
VK Vorderkante
AK Außenkante

BR Brüstung
ST Sturz
UZ Umfeldzug
FB Fussboden

RFB Rohfußboden
FFB Fertigfußboden
RD Rohdecke

GK Gipskarton
RR Regenrohr

BD Bodendurchbruch
SA Schacht
DD Deckendurchbruch
WD Wanddurchbruch
FD Fundamentdurchbruch
WS Wandschlitz
FS Fundamentschlitz

Maßangaben bei Türen
b Breite = Lichtes Rohbaumaß
h Höhe = FFB bis UK Sturz
Bei Schwellen gilt das höchste Niveau

+/- 0,00 = 332.0 m ü. NHN

Neubau eines Bürogebäudes mit Parkdeck in Regensburg

Wiener Straße 3 — **Flur-Nr. 196**

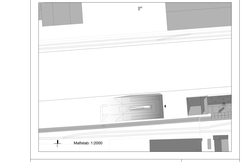

Ausführungsplanung

Erdgeschoss Grundriss

Plan Nr. **WP GRU**

Maßstab: 1:50

Zeichnung

Datum: 14.01.2020

Datum:	Änderungen:	Index:

Bauherr: THD GmbH, Franz-Mayer-Straße 1, 93053 Regensburg

EK² ARCHITEKTEN
Planung
Theresa Erhardt 3149993
Laura Muhar 3154265
Susanne Knapp 3137344

Lindenspitze 1
93057 Regensburg
Tel. 0941 643520
Fax. 0941 643521
info@ek2.de
ek2-architekten.de