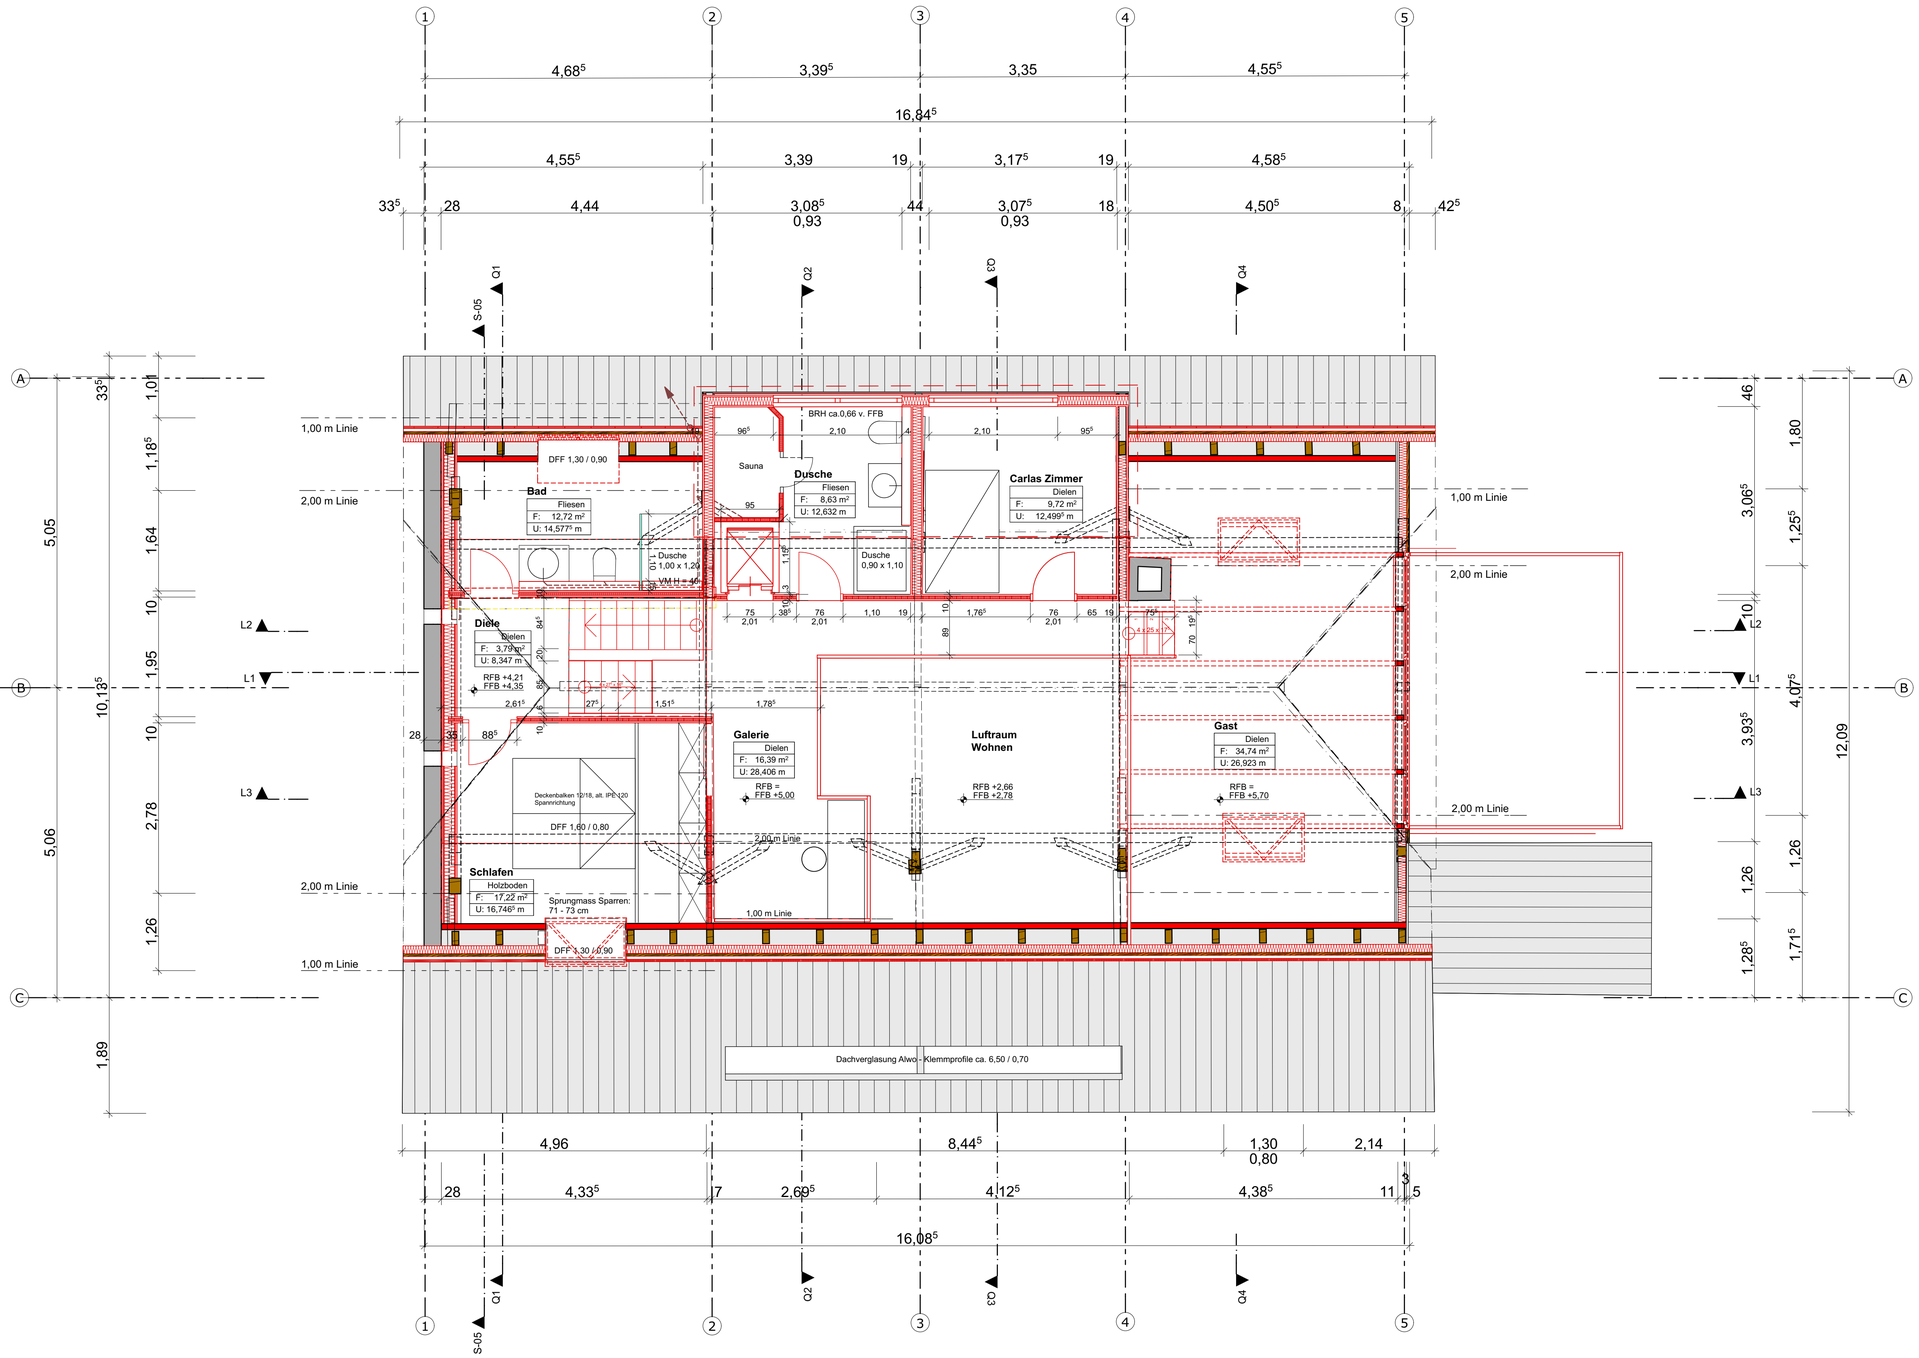

DACHGESCHOSS
Maßstab: 1:50

PLANÄNDERUNGEN

Datum	Index	Erläuterung
04.10.2017	e	Entwässerung geändert,
18.09.2017	d	Treppe EG wieder geändert, Höhen Rohböden
06.06.2017	c	Treppe EG geändert, Entwässerung
18.03.2017	b	Trennwand EG, Durchgang Küche / Wohnen EG geändert
22.02.2017	a	Haupttreppe geänd. Stahlkonstr. über Essen geänd. Stuhlträger im EG, Trennwand EG

5.0 AUSFÜHRUNGSPLAN

Planung:
Sutter + Kury Architekten Part GmbB

Dipl.-Ing.Gaby Sutter
Kreuzstrasse 2
79106 Freiburg
Tel 0761 / 29 24 24 5
sutter@sutter-kury-architekten.de

Hinweis:
Alle Maß- und Höhenangaben sind am Bau vor der Ausführung **verantwortlich zu prüfen**: Unstimmigkeiten sind der Bauleitung unverzüglich mitzuteilen und vor der Ausführung zu klären. Baustoffe und Konstruktionen für tragende Bauteile sind ausschließlich der Tragwerkplanung des Statikers zu entnehmen. Vorliegende Planung ist **nur gültig in Verbindung mit den Zeichnungen des Tragwerkplaners**. Baustoffe, Abmessungen und tragende Bauteile sind der Tragwerksplanung zu entnehmen. Mauerwerksgüten siehe Angaben und Zeichnungen des Tragwerksplaners. Aussparungen, Schlitze und Durchbrüche in Decken und Wänden siehe Haustechnikplanung.
Türhöhen, wenn nicht anders angegeben, als Normtüren. Brüstungshöhe Fenster OK RFB, Türen ab OK FFB.

Abkürzungen:

FFB	FERTIGFUSSBODEN	GL	GRUNDLEITUNG	GEF	GEFÄLLE
RFB	ROHFUSSBODEN	FL	FALLLEITUNG	DV	DACHVORSPRUNG
BRH	BRÜSTUNGSHÖHE	RFL	REGENFALLLEITUNG	VK	VORDERKANTE
WD	WANDDURCHBRUCH	RW	REGENWASSER	AK	AUSSENKANTE
DD	DECKENDURCHBRUCH	SW	SCHMUTZWASSER	RK	ROHKANTE
BD	BODENDURCHBRUCH	DN	DURCHMESSER	RH	RAUMHOCH
		RÖ	REINIGUNGSÖFFNUNG		

- Bestandswände Mauerwerk
- Aussenwände Holz mit Dämmung neu
- Innenwände neu, Metall- oder Holzständer
- Stahlbeton nach DIN
- Installationswand
- Perimeterdämmung WLG nach ENEV
- Wärmedämmung neu WLG nach ENEV
- Abbruch

Bauvorhaben / Bauort:	Bauherrschaft:
Farrenstall beim Bärenbad Ausbau des Gebäudes zu 2 Wohneinheiten Storchenstraße 1b 79219 Staufen - Grunern	Rolf + Gaby Sutter Verloeren Weg 25a 79110 Freiburg

Planteil:

Grundriss Galeriegeschoss

Datum:	gez.:	gepr.:	Maßstab:	Plan-Nr.:	Index:
14.02.2018	GS		1:50	5.03	e

B / H = 840 / 594 (4.989cm²) 84,1 / 59,4