


PLATZER HOHENWEG

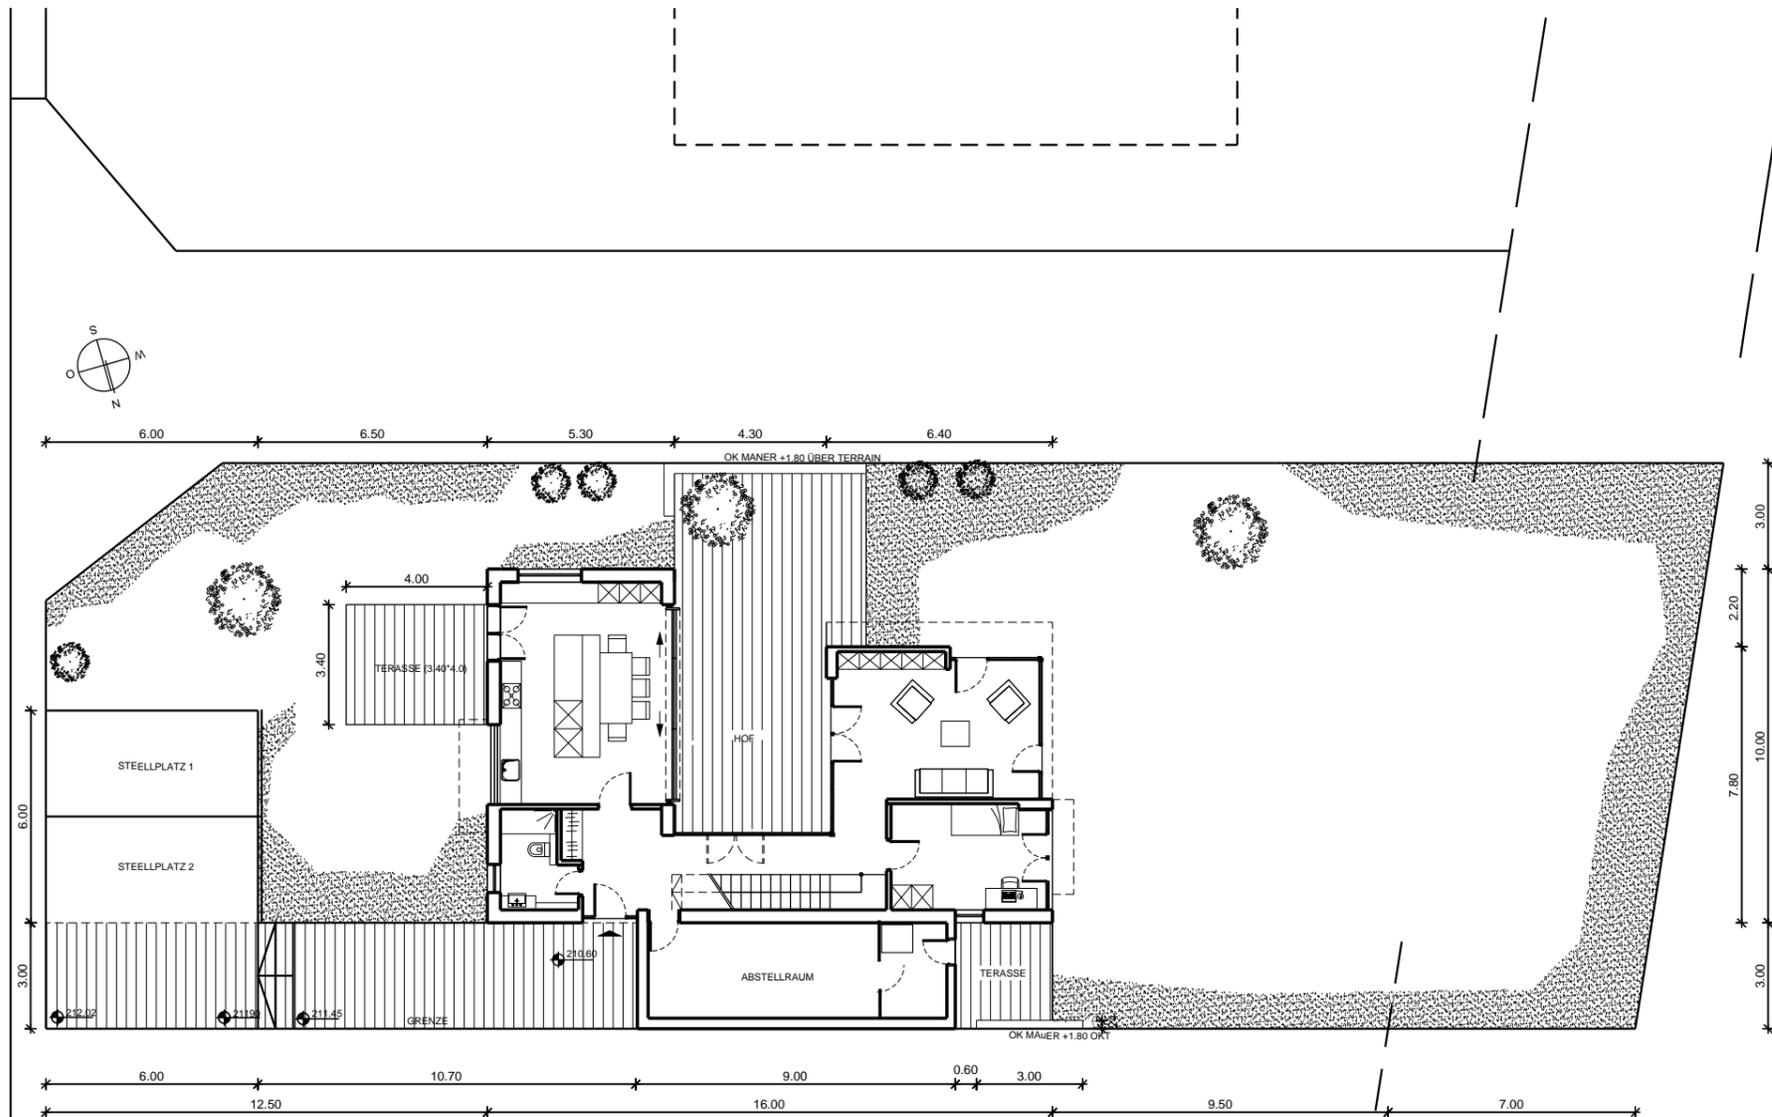

# Bauantrag

im Rahmen der  
Genehmigungsfreistellung  
§67 BAUNRW

**Einfamilienhaus mit  
Abstellraum und  
Stellplätzen**

Architekt:  
**atelier/prinz**  
architektur.innenarchitektur  
Dipl.Ing.AKNW  
manfred Stommel-Prinz  
max baermannstrasse 38  
51429 Bergisch Gladbach  
stommel-prinz@web.de  
02204 981 876 fon  
02204 981 877 fax

Projektadresse:  
Strasse platzter Höhenweg  
51429 Bergisch Gladbach  
Gemarkung Bensberg  
Honschaft  
Flur 3 / Flurstück 2548  
B-Plan 5511

**Bauherren**  
Eheleute Willburger  
Jean Kübbeler strass 16  
506999 Köln

Hiermit erkläre ich mich mit der vorliegenden  
Planung einverstanden.

.....  
Datum / Unterschrift: ( Nachbar, FLST 2547 )

Bauvorhaben:

**WILL**

Datum:

Maßstab:

1 : 200

Plannamen:

Lageplan

Plannummer:

**1**