



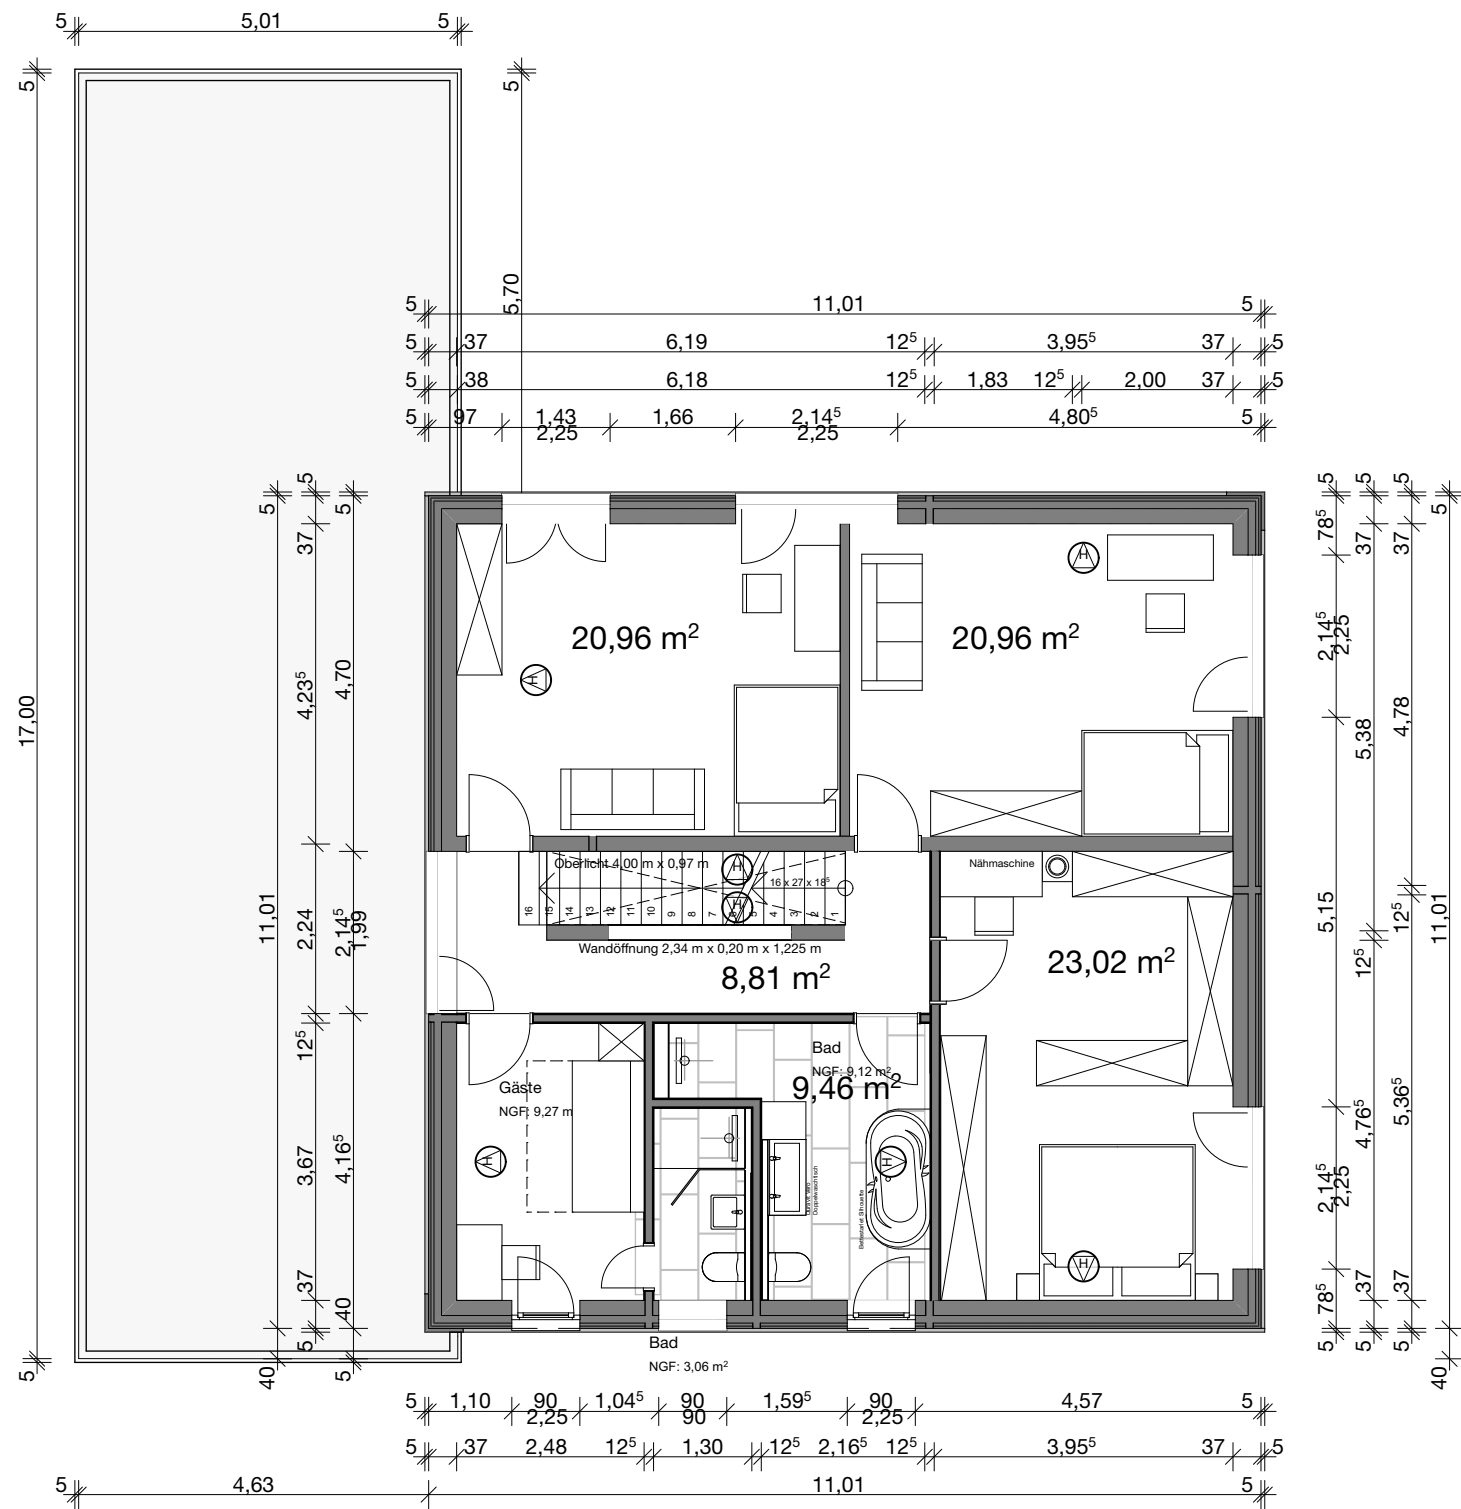

Die Weitergabe der Zeichnung bedarf der Zustimmung des Entwurfverfassers. Alle Maße sind am Bau zu prüfen.

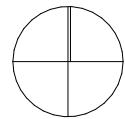

Legende:

- Neubau
- Abriss
- Bestand

Bauherr:

WEG
Rutenbergstraße 32 a
30559 Hannover

Bauvorhaben:

Neubau Einfamilienhaus
mit Einlieger

Baugrundstück:

Rutenbergstraße 32 a
30559 Hannover

Flurstückskennzeichen:

Gemarkung Kirchrode

Flur 10

Flurstück 19/54

Entwurfsverfasser:

b|s|s architektur

gesagt. geplant. gebaut.

Bütersworthstraße 22
30161 Hannover

T 05 11 5 90 78 05
M 01 77 5 48 11 48
F 05 11 5 90 78 06

info@bss-architektur.de
www.bss-architektur.de

Plan:

Grundriss OG Version 2

Plannummer: 3

Technischer Zeichner: TN

Maßstab:
1:100

Datum:
12.11.2015

Bauherr:

Datum, Unterschrift

Architekt :

Datum, Unterschrift