



Ansicht D

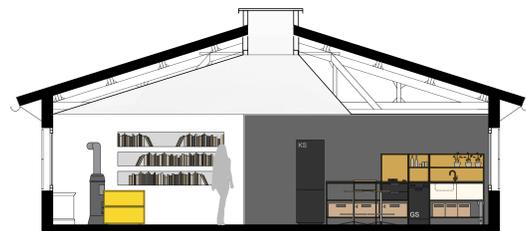

Ansicht B




Perspektive

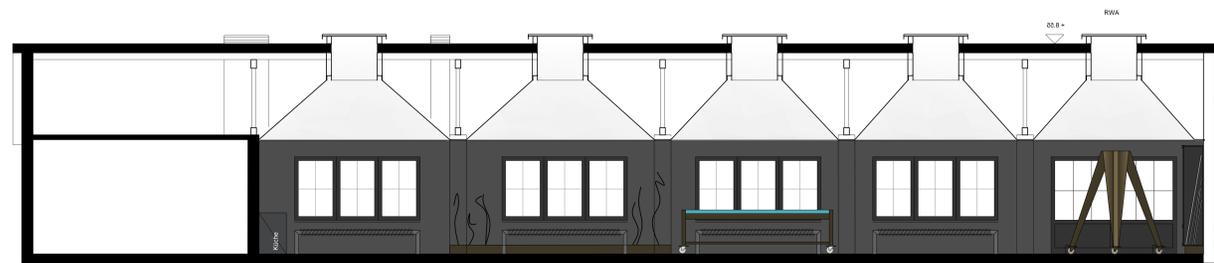

Ansicht C



Ansicht A

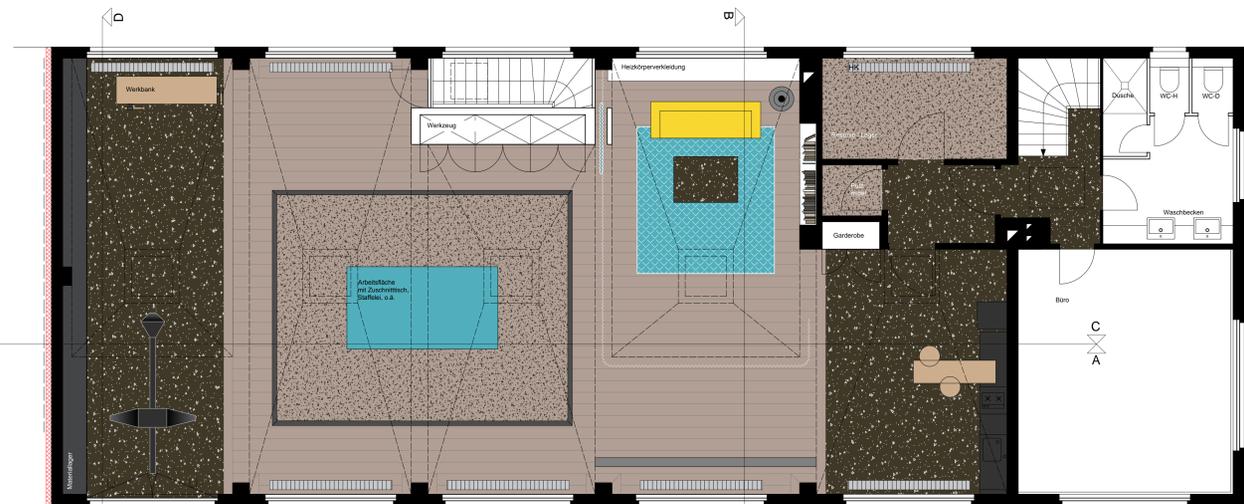

Grundriss

Planname 211_006_BV_CGL_GrAn_01		
Index 01	Änderungen	Datum tt.mm.jjjj
VORABZUG vom 11.05.2016		
Bauvorhaben BV Classic Garagen Lüneburg		
Bauherr Gerdes OHG Pirweg 1 21337 Lüneburg	Bauarchitekt Classic Garage Pirweg 2 21337 Lüneburg	
Planung formwaende GmbH u. Co. KG Tel. +49 (0)4131 2202300 Walter-Böcher-Straße 13 Fax +49 (0)4131 2202288 21337 Lüneburg info@formwaende.de www.formwaende.de		
Planstand Entwurfsplanung Alle Maße sind vom Auftragnehmer auf der Baustelle und Ausführung der Arbeiten eigenverantwortlich zu prüfen. Dieser Plan gilt nur in Verbindung mit den entsprechenden Plänen der Fachgenossen und den Detailzeichnungen. Einträge oder Änderungen sind gegenüber Bauherr und/oder Auftraggeber schriftlich zu bestätigen.		
Cad-Datei: 211_006_BV_CGL_Gesamt.dwg		
Planinhalt Grundriss, Ansichten, Schnitt		
Maßstab 1:50	Format A0	Datum tt.mm.jjjj
Gez. SS/MS	Geprüft	Proj.-Nr. 211-006