

ALLE BRÜSTUNGS- / VORLAGEN- UND ÖFFNUNGSMASSE AB OKFF
 ALLE TRAGENDE UND KONSTRUKTIVE BAUTEILE MÜSSEN NACH GEPRÜFTER
 STATISCHER BERECHNUNG UND UNTER BEACHTUNG DES BODENGUTACHTENS
 HERGESTELLT WERDEN.
 ABMESSUNGEN UND AUSSPARUNGEN IN STAHLBETONBAUTEILEN SIND
 NACH DEN SCHALPLÄNEN, BZW. NACH DER STATIK HERZUSTELLEN.
 DURCHBRÜCHE SIND IN DER AUSFÜHRUNGSPLANUNG NICHT BERICHTSICHTIGT
 UND FOLGEN NACH ANGABE DES HAUSTECHNIKERS

LEGENDE:


BO	BODENLÖCHER	RH	RAUMHOCH
BE	BODENAUFLAGE	REV	REVISIONSÖFFNUNG / SCHACHT
BR	BRÜSTUNGSMASSE	RR	REINIGUNGSÖFFNUNG
DD	DECKENLÖCHER	RO	ROLLENDIENSTADT
DF	DECKENKREUZ	RR	REINIGUNGSÖFFNUNG
ELT	ELEKTROKABEL	RS	RAUCHSCHIEBE TÜR
FBH	FUSSBODENHEIZUNG	SCHW	SCHWIMMENDER ESTRICH
FR	FALLPUNKT	SK	SINKKASTEN
FS	STAHLBETONVERGÜSSUNG	STG	STEGUNG
GL	GLASBODEN	SW	FEUERHEBDECKE
GW	GURTKASTEN / GURTWICKLER	T-80	FEUERBESTÄNDIGE TÜR
HK	HEIZKÖRPER	UK	UNTERKANTE
HW	HÖCHSTER GRUNDWASSERSTAND	UK	UNTERKANTE DECKE
INST.W	INSTALLATION WAND (SANITÄR)	UZD	UNTERZUGLÖCHER
LI	LICHTSCHACHT	UV	ELEKTRO UNTERZUGLÖCHER
LG	LUFTUNGSGITTER	UZLZ	UNTERZUGLÖCHER
LE	LEUCHTSCHEIBE	VE	VERBÜRSTUNG
OK	ÖBERKANTE	VK	VORDERKANTE
OKD	ÖBERKANTE DECKE	WA	WANDAUSSPARUNG
OKDF	ÖBERKANTE FERTIGFUSSBODEN	WD	WANDLÖCHER
OKRD	ÖBERKANTE RICHDECKE	WO	WANDÖFFNUNG
OKS	ÖBERKANTE SOHLE / BODENPLATTE	WS	WANDSCHUTZ

C 25 / 30 (NACH STATIK) OKFF (GRUNDRISS)
 KS 1,8 - 12 II (NACH STATIK) OKRD
 WÄRMEDÄMMUNG OKFF (SCHNITT)
 GIPSKARTONSTÄNDERWERK / GIPSDIELEN

AUSSENANLAGEN	DATUM	GEZ.
BODENPLATTE ALFZUG, ZWISCHENTÜR GARAGE / DIELE, GARDEROBE (FÜR AUFZUGSTEIG)	03.12.08	I
STÜTZE NEBEN ZWISCHENTÜR UND TÜRSTÜZE IN ORTBETON	03.09.08	S
AUSSENAPPSTELLE ZUFART GARAGE	02.09.08	F
WAND AUFZUGSBEREICH	26.08.08	Q
POOL, SCHACHT VERÄNDERT	21.08.08	P
ANSCHLAGSCHLAG GARAGENWAND IM BEREICH TÜR UND WAND IM BEREICH ERGANG	15.08.08	O
GARAGENWAND IM 1. OG VERSCHOBEN	15.08.08	H
WAND VOR ERKER STATT 12CM NUN 25CM	31.07.08	M
STAHLBETONDECKE UG VON 16CM AUF 18CM GEÄNDERT, WAND VOR ERKER D-25CM	31.07.08	I
ENTFERNUNG DER DÄMMUNG IM BEREICH GARAGE UNTERHALB BODENPLATTE	29.07.08	K
UND VOR FROSTSCHÜRZE (BEREICH GARAGE)		I
STATT FUNDEMENTE NUN BODENPLATTE 25CM SOHLHÖHE POOL	23.07.08	H
LINKE APPARTMENTWAND, RECHTE GARAGENWAND UM 8CM VERSCHOBEN	22.07.08	G
FUNDAMENTE, REGENENTWÄSSERUNG, ISOLIERLÖCHER	22.07.08	F
RÜCKWAND APPARTMENT + ERGANGSPRONT IN ORTBETON	18.07.08	R
ENTWÄSSERUNGSHÖHEN	15.07.08	D
FUNDAMENTE, AUSSENWÄNDE, DECKENAUSPARUNG UG-DECKE, ENTWÄSSERUNG	14.07.08	C
AUSSENWÄNDE UG IN 24ER STAHLBETONSCHICHTWÄNDE	04.07.08	B
STATIK	16.05.08	A

ÄNDERUNGEN / ERGÄNZUNGEN

ALLE MASZE SIND VOR BAUBEGINN VERANTWORTLICH ZU PRÜFEN.
 UNSTIMMIGKEITEN SIND DER BAULEITUNG MITZUTEILEN.

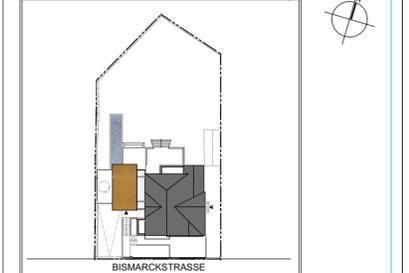


ANBAU AN DIE BESTEHENDE VILLA MIT GARAGEN
 BISMARCKSTRASSE 23
 45470 MÜLHEIM A.D. RUHR

BAUVORHABEN
 EHELEUTE SIBYLLE UND DR. KLAUS KNAPPENBERG
 OPPSPRING 66
 45470 MÜLHEIM A.D. RUHR
 BAUHERR
 ARCHITEKTURFORUM A. SCHNITZLER
 DIPL.-ING. DIPL.-ING ANJA SCHNITZLER
 WALDESRAND 34
 44879 BOCHUM
 TEL: +49 2374 17 11 88
 FAX: +49 2374 17 11 89
 MAIL: INFO@ARCHITEKTURFORUM.AS.DE
 ARCHITEKT


BISMARCKSTRASSE 23
 45470 MÜLHEIM A.D. RUHR
 GRUNDSTÜCK

BODENPLATTE / UNTERGESCHOSS
 OKFF ±0,00
 NN + 76,59

AUSFÜHRUNGSPLAN
 LEISTUNGSSTADIUM
 MAßSTAB 1:50
 GEZEICHNET LOHMANN
 DATUM 02.12.2008
 PLANNR. BLATT 01

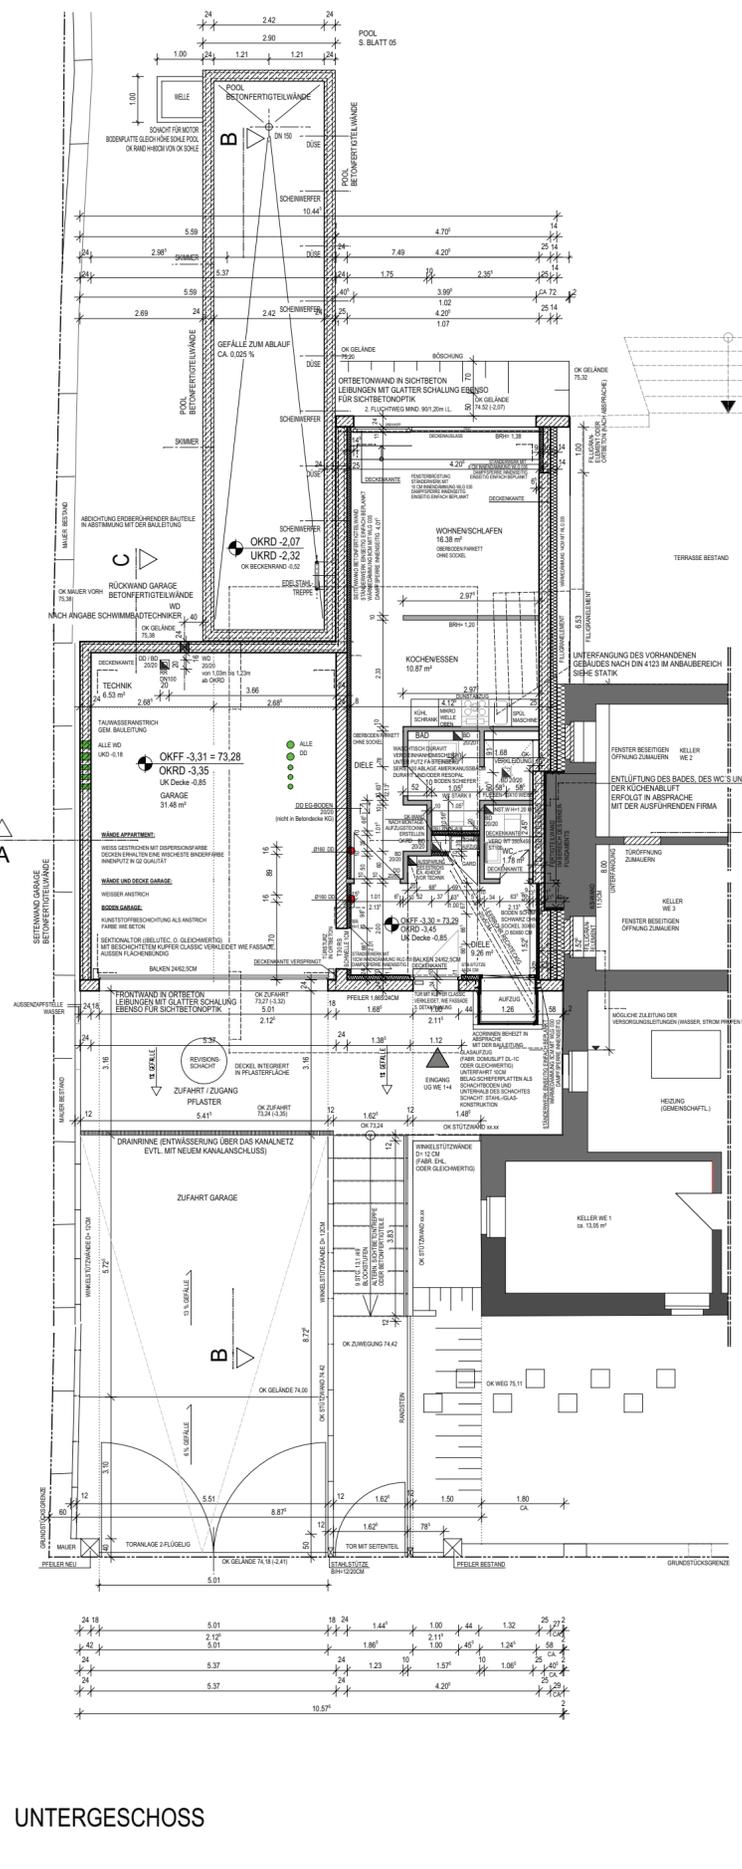

UNTERGESCHOSS

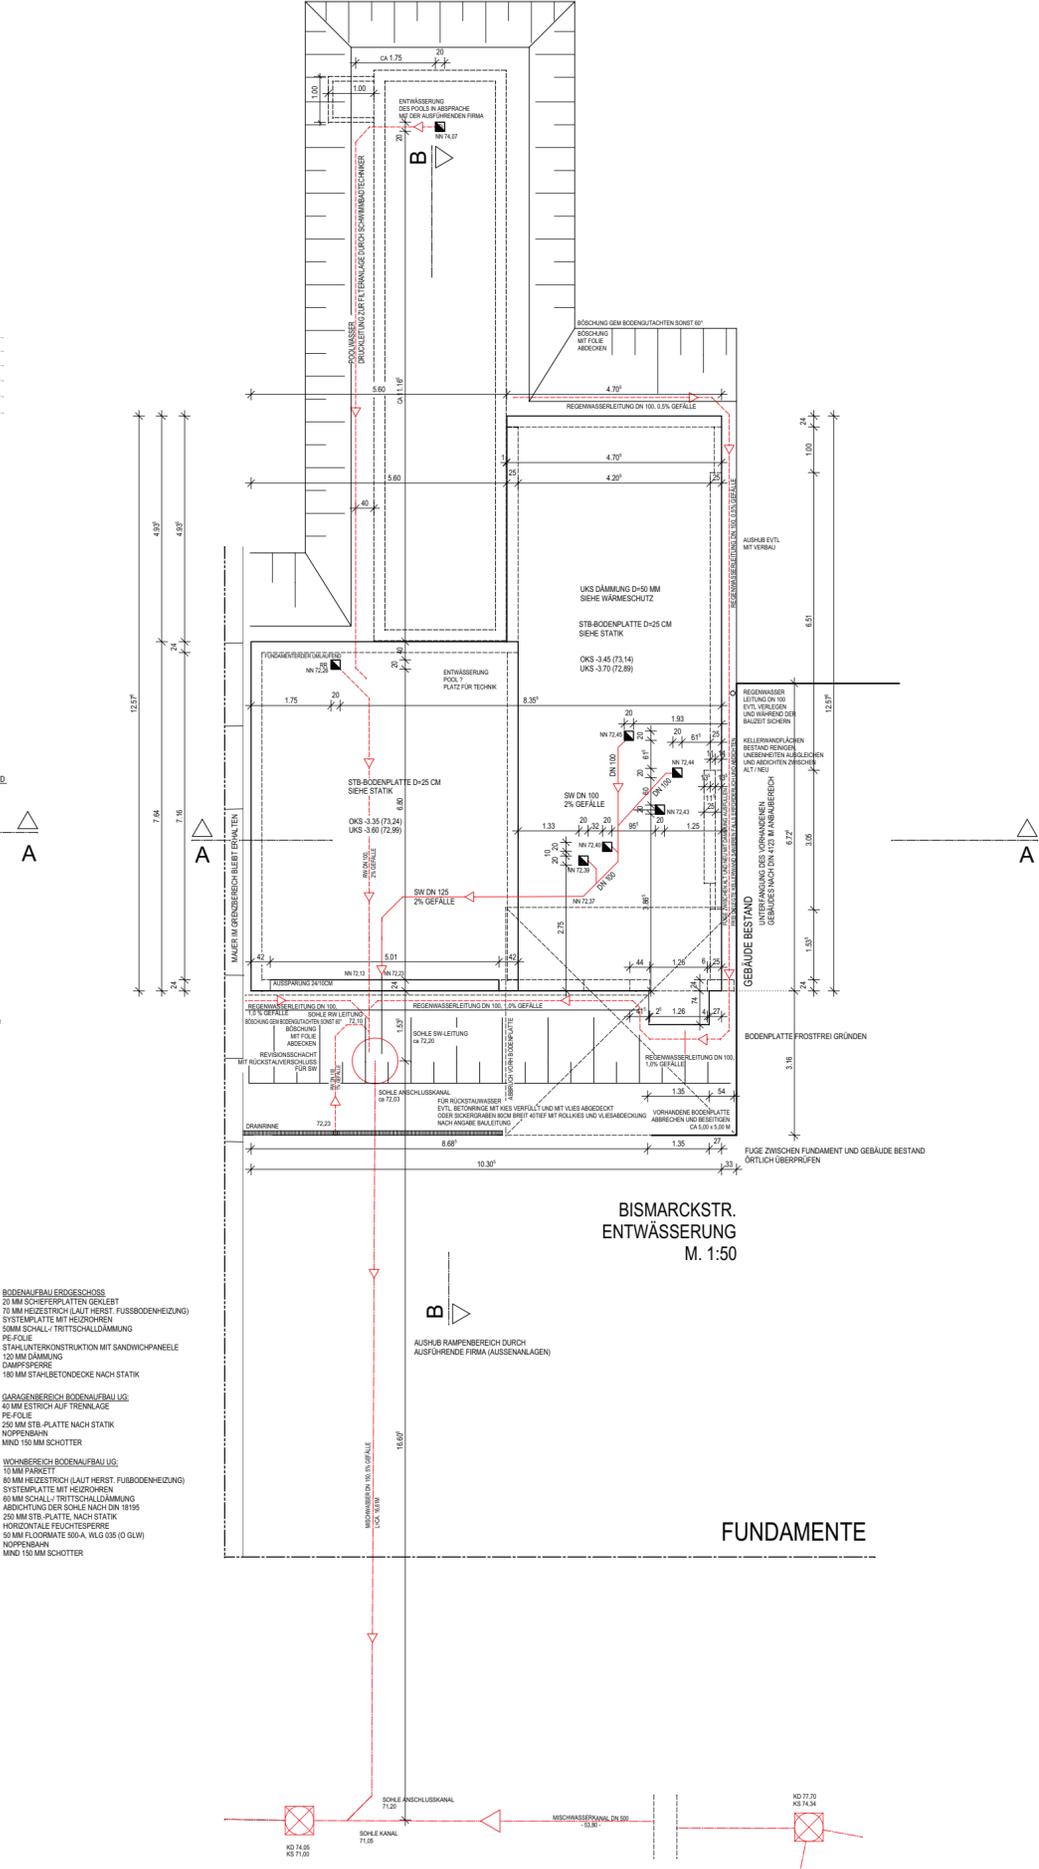

FUNDAMENTE