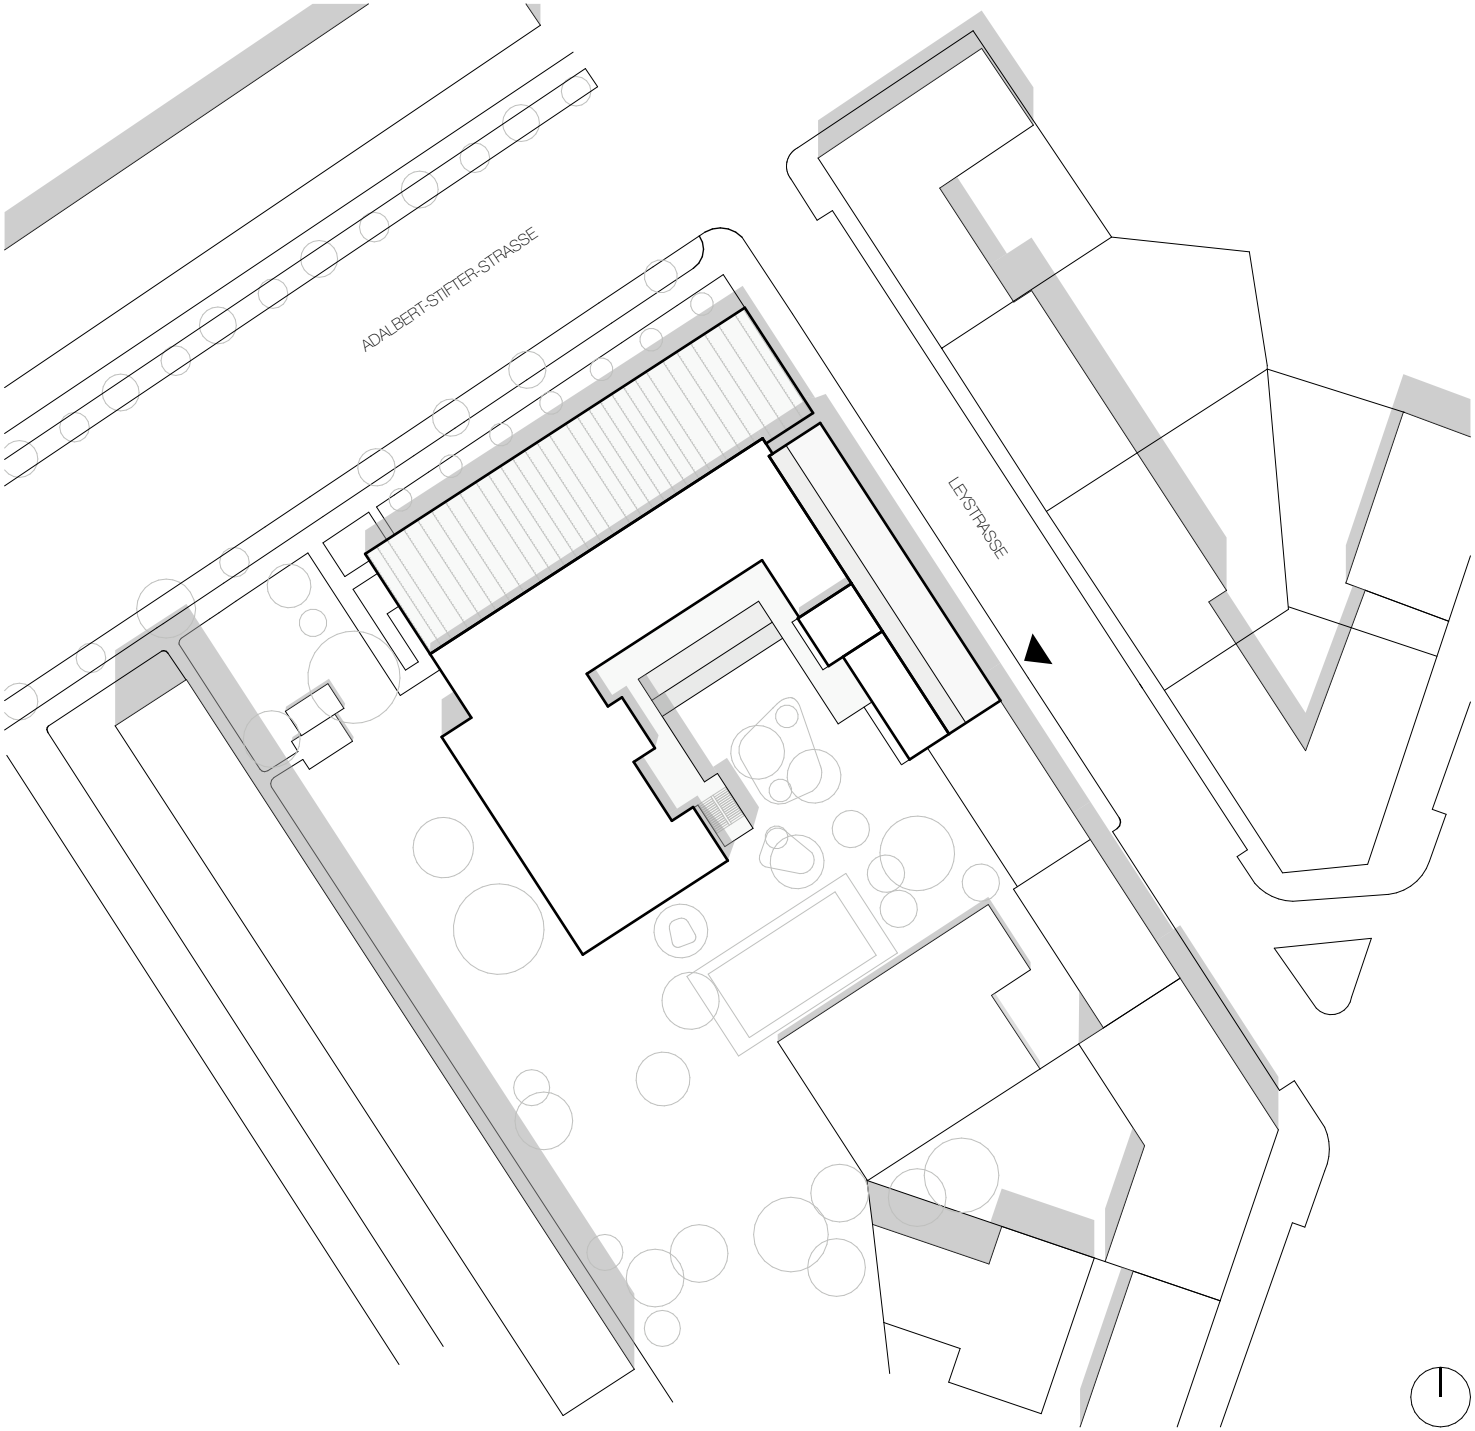

hey!
architektur

Volks- und Mittelschule Leystraße Wien
Leystraße 34-36, 1200 Wien

Lageplan
Maßstab 1:1000