

LEGENDE


NEU



ABBRUCH



VORHANDEN

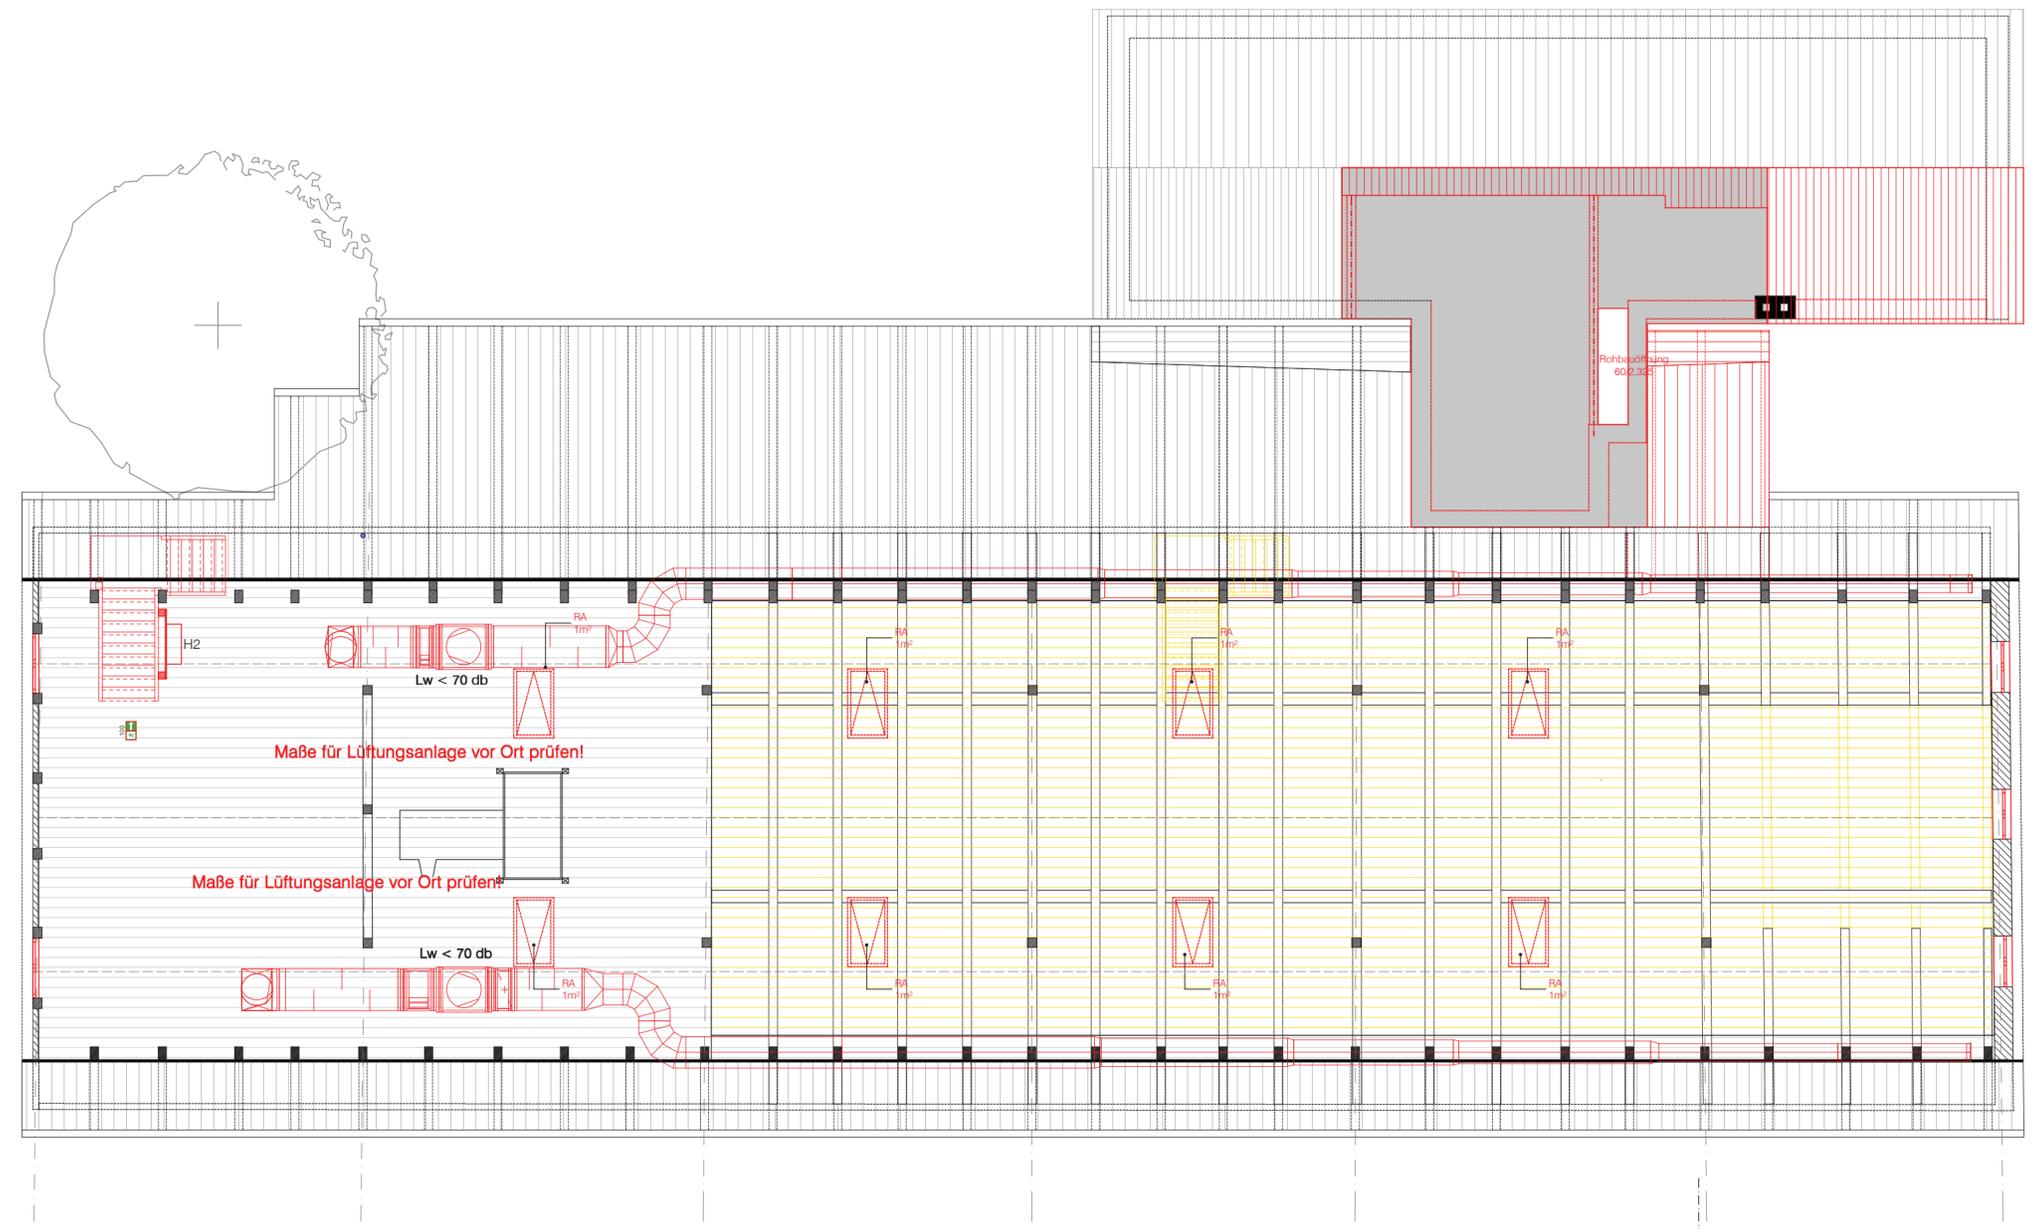

ALLE MASSE SIND VOM AUFTRAGNEHMER AM BAU ZU PRÜFEN!  
 MASZUNSTIMMIGKEITEN SIND SOFORT MIT DEM ARCHITEKTEN ZU KLÄREN.  
 FÜR MASZFEHLER HAFTET ALLEIN DER AUFTRAGNEHMER. BEI DEN  
 AUSFÜHRUNGEN SIND DIE PLANUNGEN DER FACHINGENIEURE SOWIE DIE  
 ANGABEN DER SONDERFACHLEUTE ZU BEACHTEN. FIRMENDETAILS UND  
 AUSFÜHRZEICHNUNGEN GELTEN NUR MIT DEM GENEHMIGUNGSVERMERK  
 DES ARCHITEKTEN. DIE KOORDINIERUNGSPFLICHT DES AUFTRAGNEHMERS  
 BLEIBT UNBERÜHRT. DIES UNTERLAGE IST URHEBERRECHTLICH  
 GESCHÜTZT. IHRE VERVIELFÄLTIGUNG, MITTEILUNG, ODER ÜBERLASSUNG  
 AN DRITTE SOWIE DIE VERWERTUNG OHNE UNSER EINVERSTÄNDNIS IST  
 UNTERSAGT UND GEMÄSS § 106ff UrhG UND § 18 UWG STRAFBAR

BAUVORHABEN  
**Umbau des Neuen Kaufhauses zum  
 Kulturkaufhaus mit Sommerbetrieb**  
 Blohmstraße 22 21079 Hamburg

BAUHERR  
 Lengemann Immobilien  
 und Verwaltung GmbH & Co.KG  
 Blohmstraße 22 21079 Hamburg

PLANUNG  
 ULRICH GARBE  
 Lysenstraße 8 T 040 31704696  
 D-22761 Hamburg F 040 31704698

PLAN  
 GRUNDRISS  
 DACHGESCHOSS  
 Maßstab 1:100/ A2

INDEX  
  
 31.07.2014