


BEMESSUNGSWASSERSTAND FÜR ABDICHTUNGSANFORDERUNG = OK GELÄNDE !
 DAHER ALLE ABDICHTUNGEN ERDBEREICHE ETC. GEGEN DRÜCKENDES WASSER !
 GRUNDWASSERSTAND ZWISCHEN -0,90 bis -1,0 m UNTER GELÄNDE GEMESSEN !
 BEACHTUNG, DER JAHRESZEIT. GRUNDSTÜCK NR. 48 HÖHER GELEGENE GW-STÄNDE !
 GRÜNDUNG MIT BODENAUSTAUSCH UND WASSERHALTUNG BEACHTEN !
 BODENGUTACHTEN - BAUGRUND AMMERLAND GMBH - VOM 15.06.2018 BEACHTEN !
 DÄMMEBENE = LUFTDICHTIGKEITSEBENE !
 DACHGESCHOSS ZUSÄTZLICH
 ZUM UNBEHEIZTEN SPITZBODEN LUFTDICHT TRENNEN !

ALLE INNEN- UND AUSSENWÄNDE
 THERMISCH VON BODENPLATTE
 TRENNEN. Z.B. ISO-KIMMSTEIN !

HÖHE GEBÄUDE EFH IST NOCH BZGL.
 NACHBARHÖHE UND HÖHE WEG ETC.
 ZU PRÜFEN UND FESTZULEGEN !

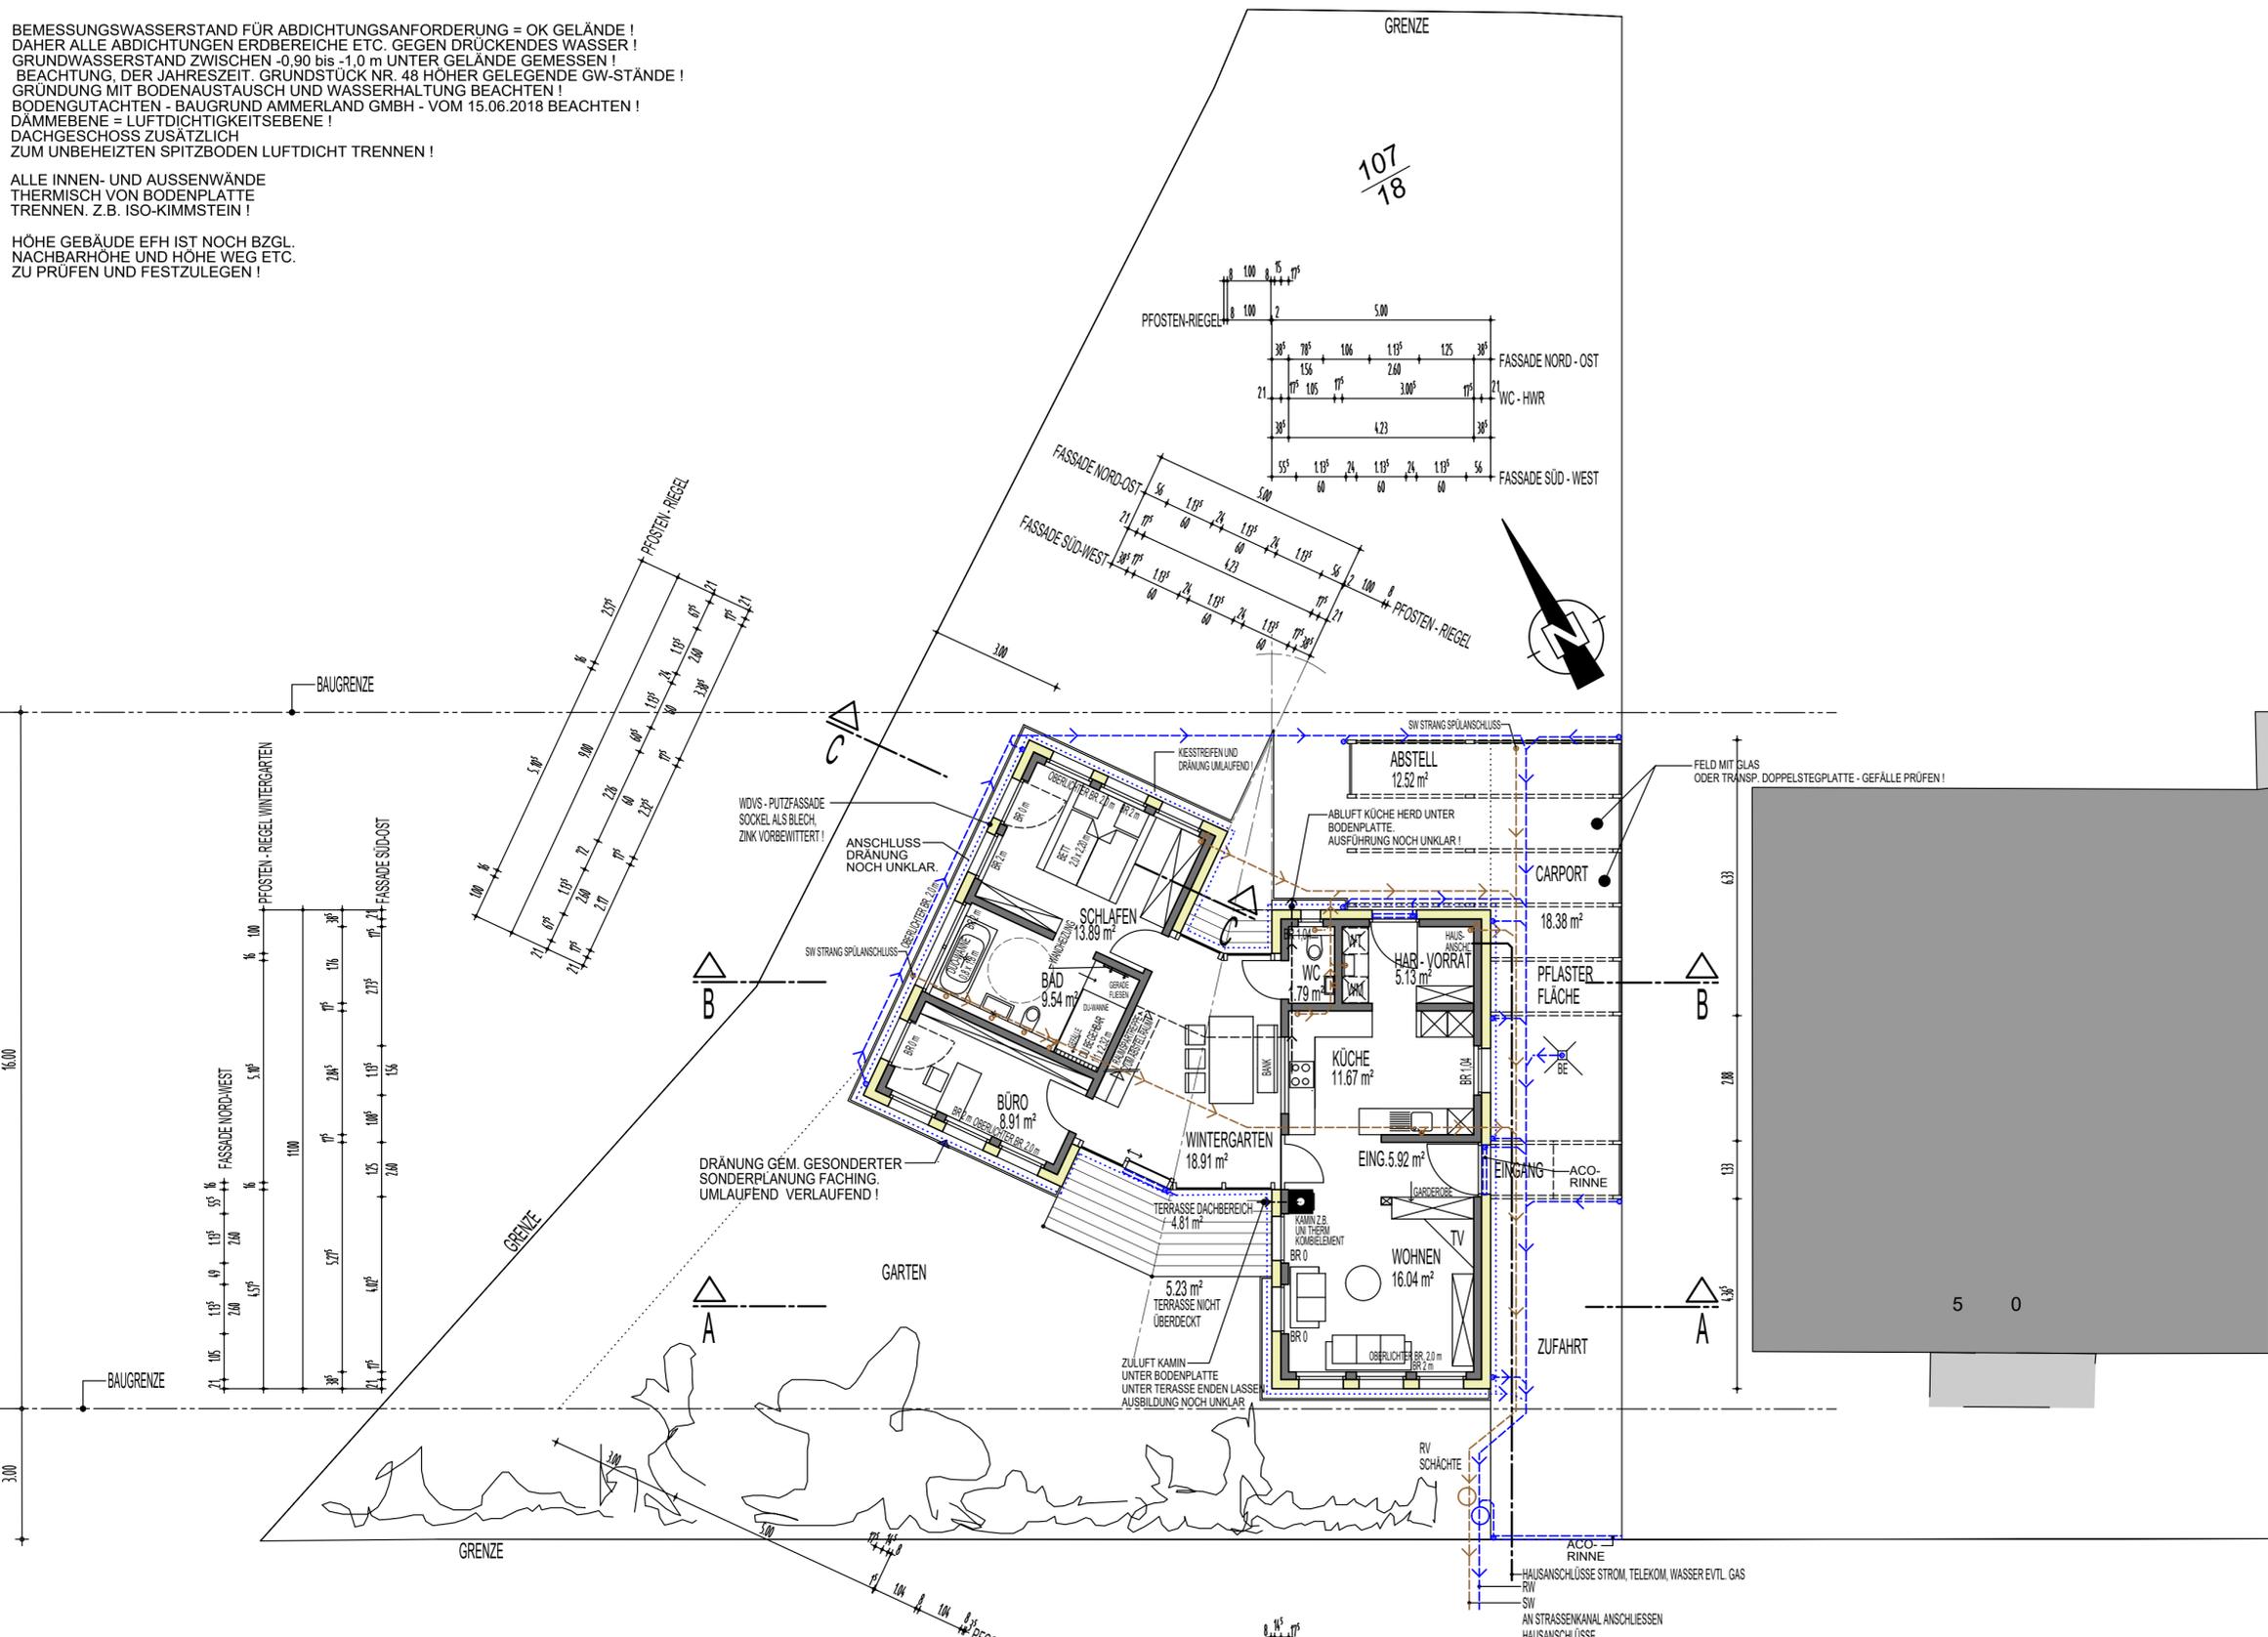

ERDGESCHOSS

UNTERSCHRIFTEN:

BAUHERR: _____
 UNTERSCHRIFT, DATUM

ARCHITEKT: _____
 UNTERSCHRIFT, DATUM



ARCHITEKT DIPL. - ING. RALPH THATER
 FUNNIX 4
 26409 WITTMUND - FUNNIX
 TEL.: 0 44 67 . 91 06 19
 FAX : 0 44 67 . 91 06 20
 info@architekt-thater.de
 www.architekt-thater.de
 TEL.: 0179 . 11 88 961

PROJEKT - NR. 171

PROJEKT NEUBAU EINES EFH
 AN DER ALTEN MOLKEREI 52
 26409 WITTMUND

BAUHERR STEFAN JAHN
 PETERSTRASSE 29
 26382 WILHELMSHAVEN

PLAN - NR. AE 02

PLANINHALT GRUNDRISS
 ERDGESCHOSS

MASSSTAB 1 : 100

| INDEX | DATUM | STATUS / ÄNDERUNG | GEZ. |
|-------|------------|-------------------------------------|------|
| B | 01.06.2018 | BAUANTRAG | RT |
| A | 21.05.2018 | ÄNDERUNGEN GEM. MAIL VOM 16.05.2018 | RT |
| | 26.04.2018 | ERSTELLUNG | RT |

EG = 91,80 m² Wohnfläche
 ohne Terrassen incl. HWR