


Querschnitt a-a | M 1:100

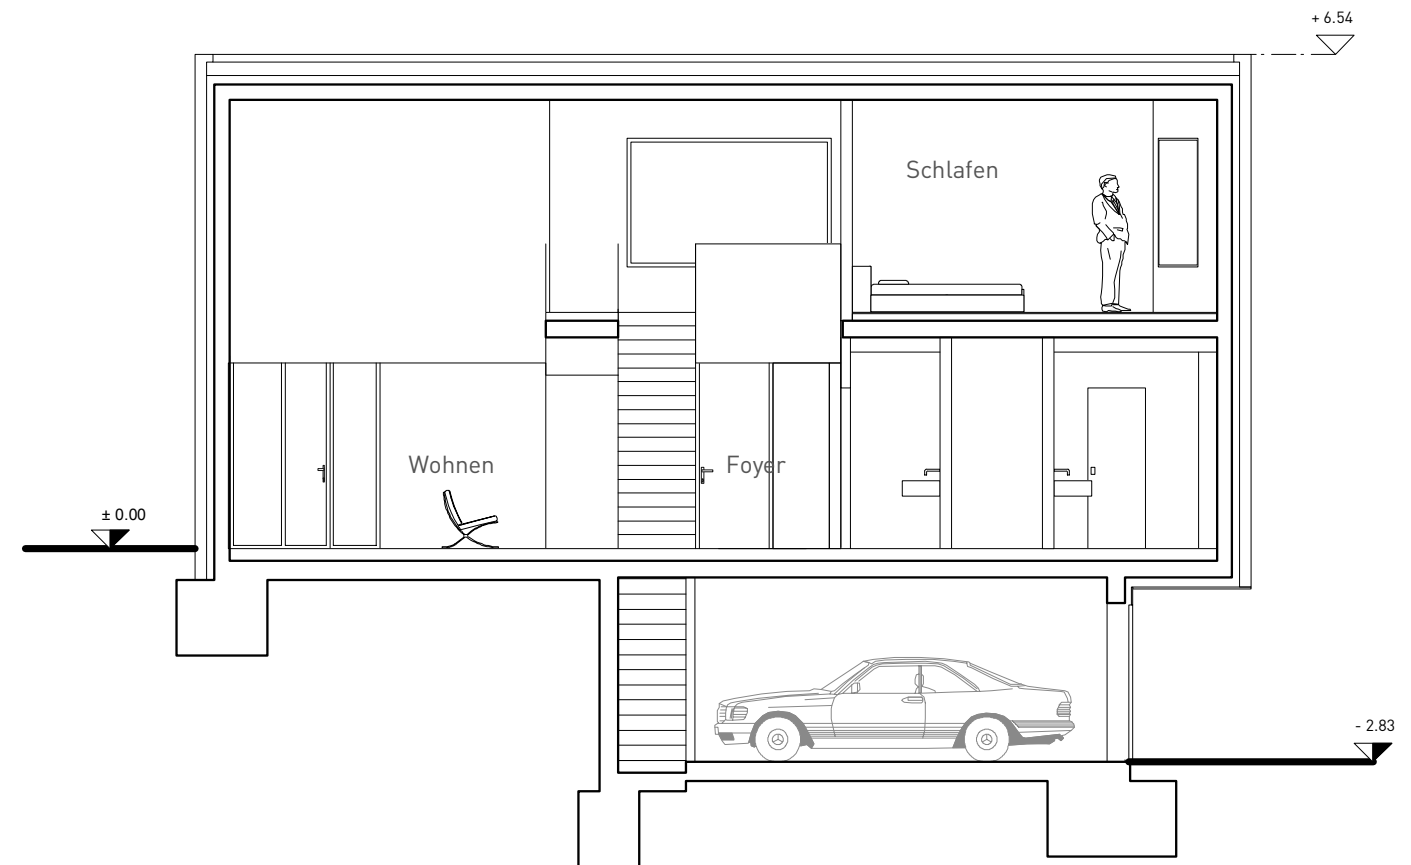

Längsschnitt b-b | M 1:100