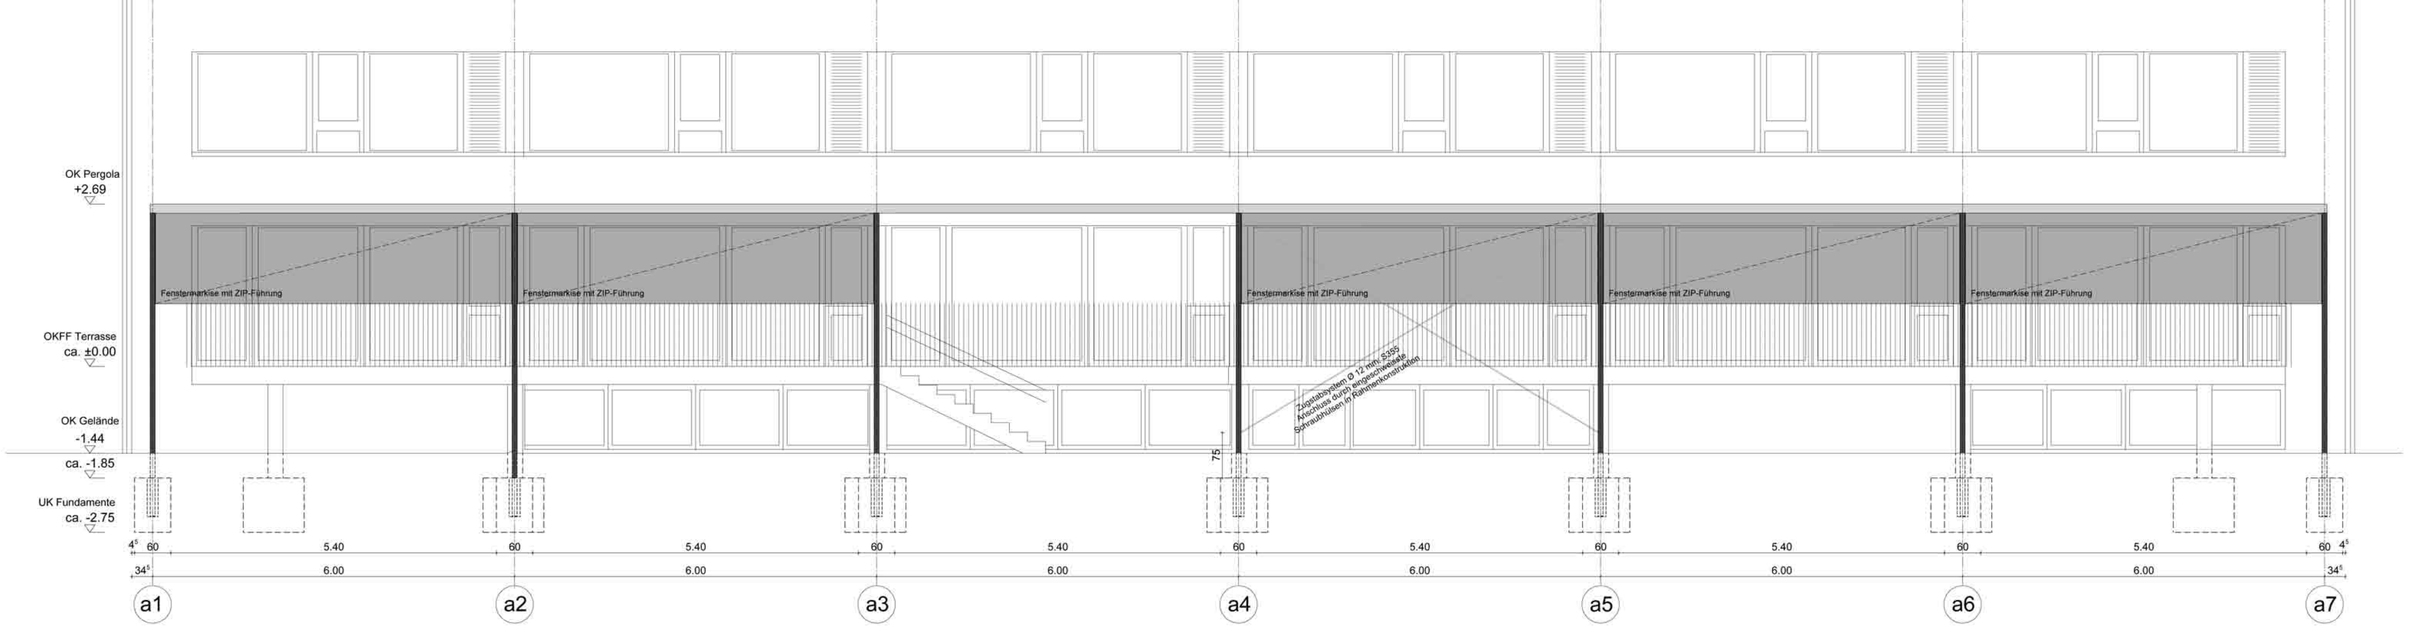

Ansicht Süd

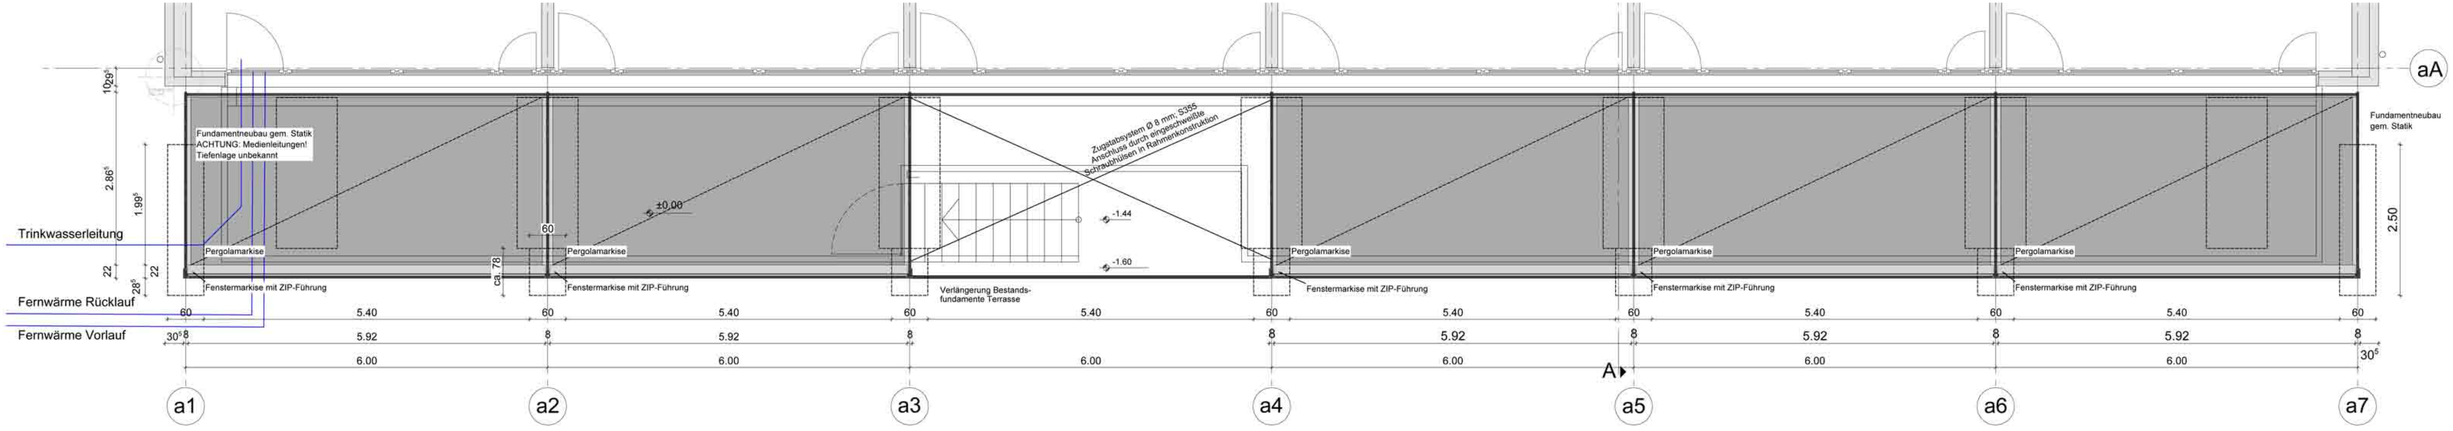

Grundriss I Aufsicht