



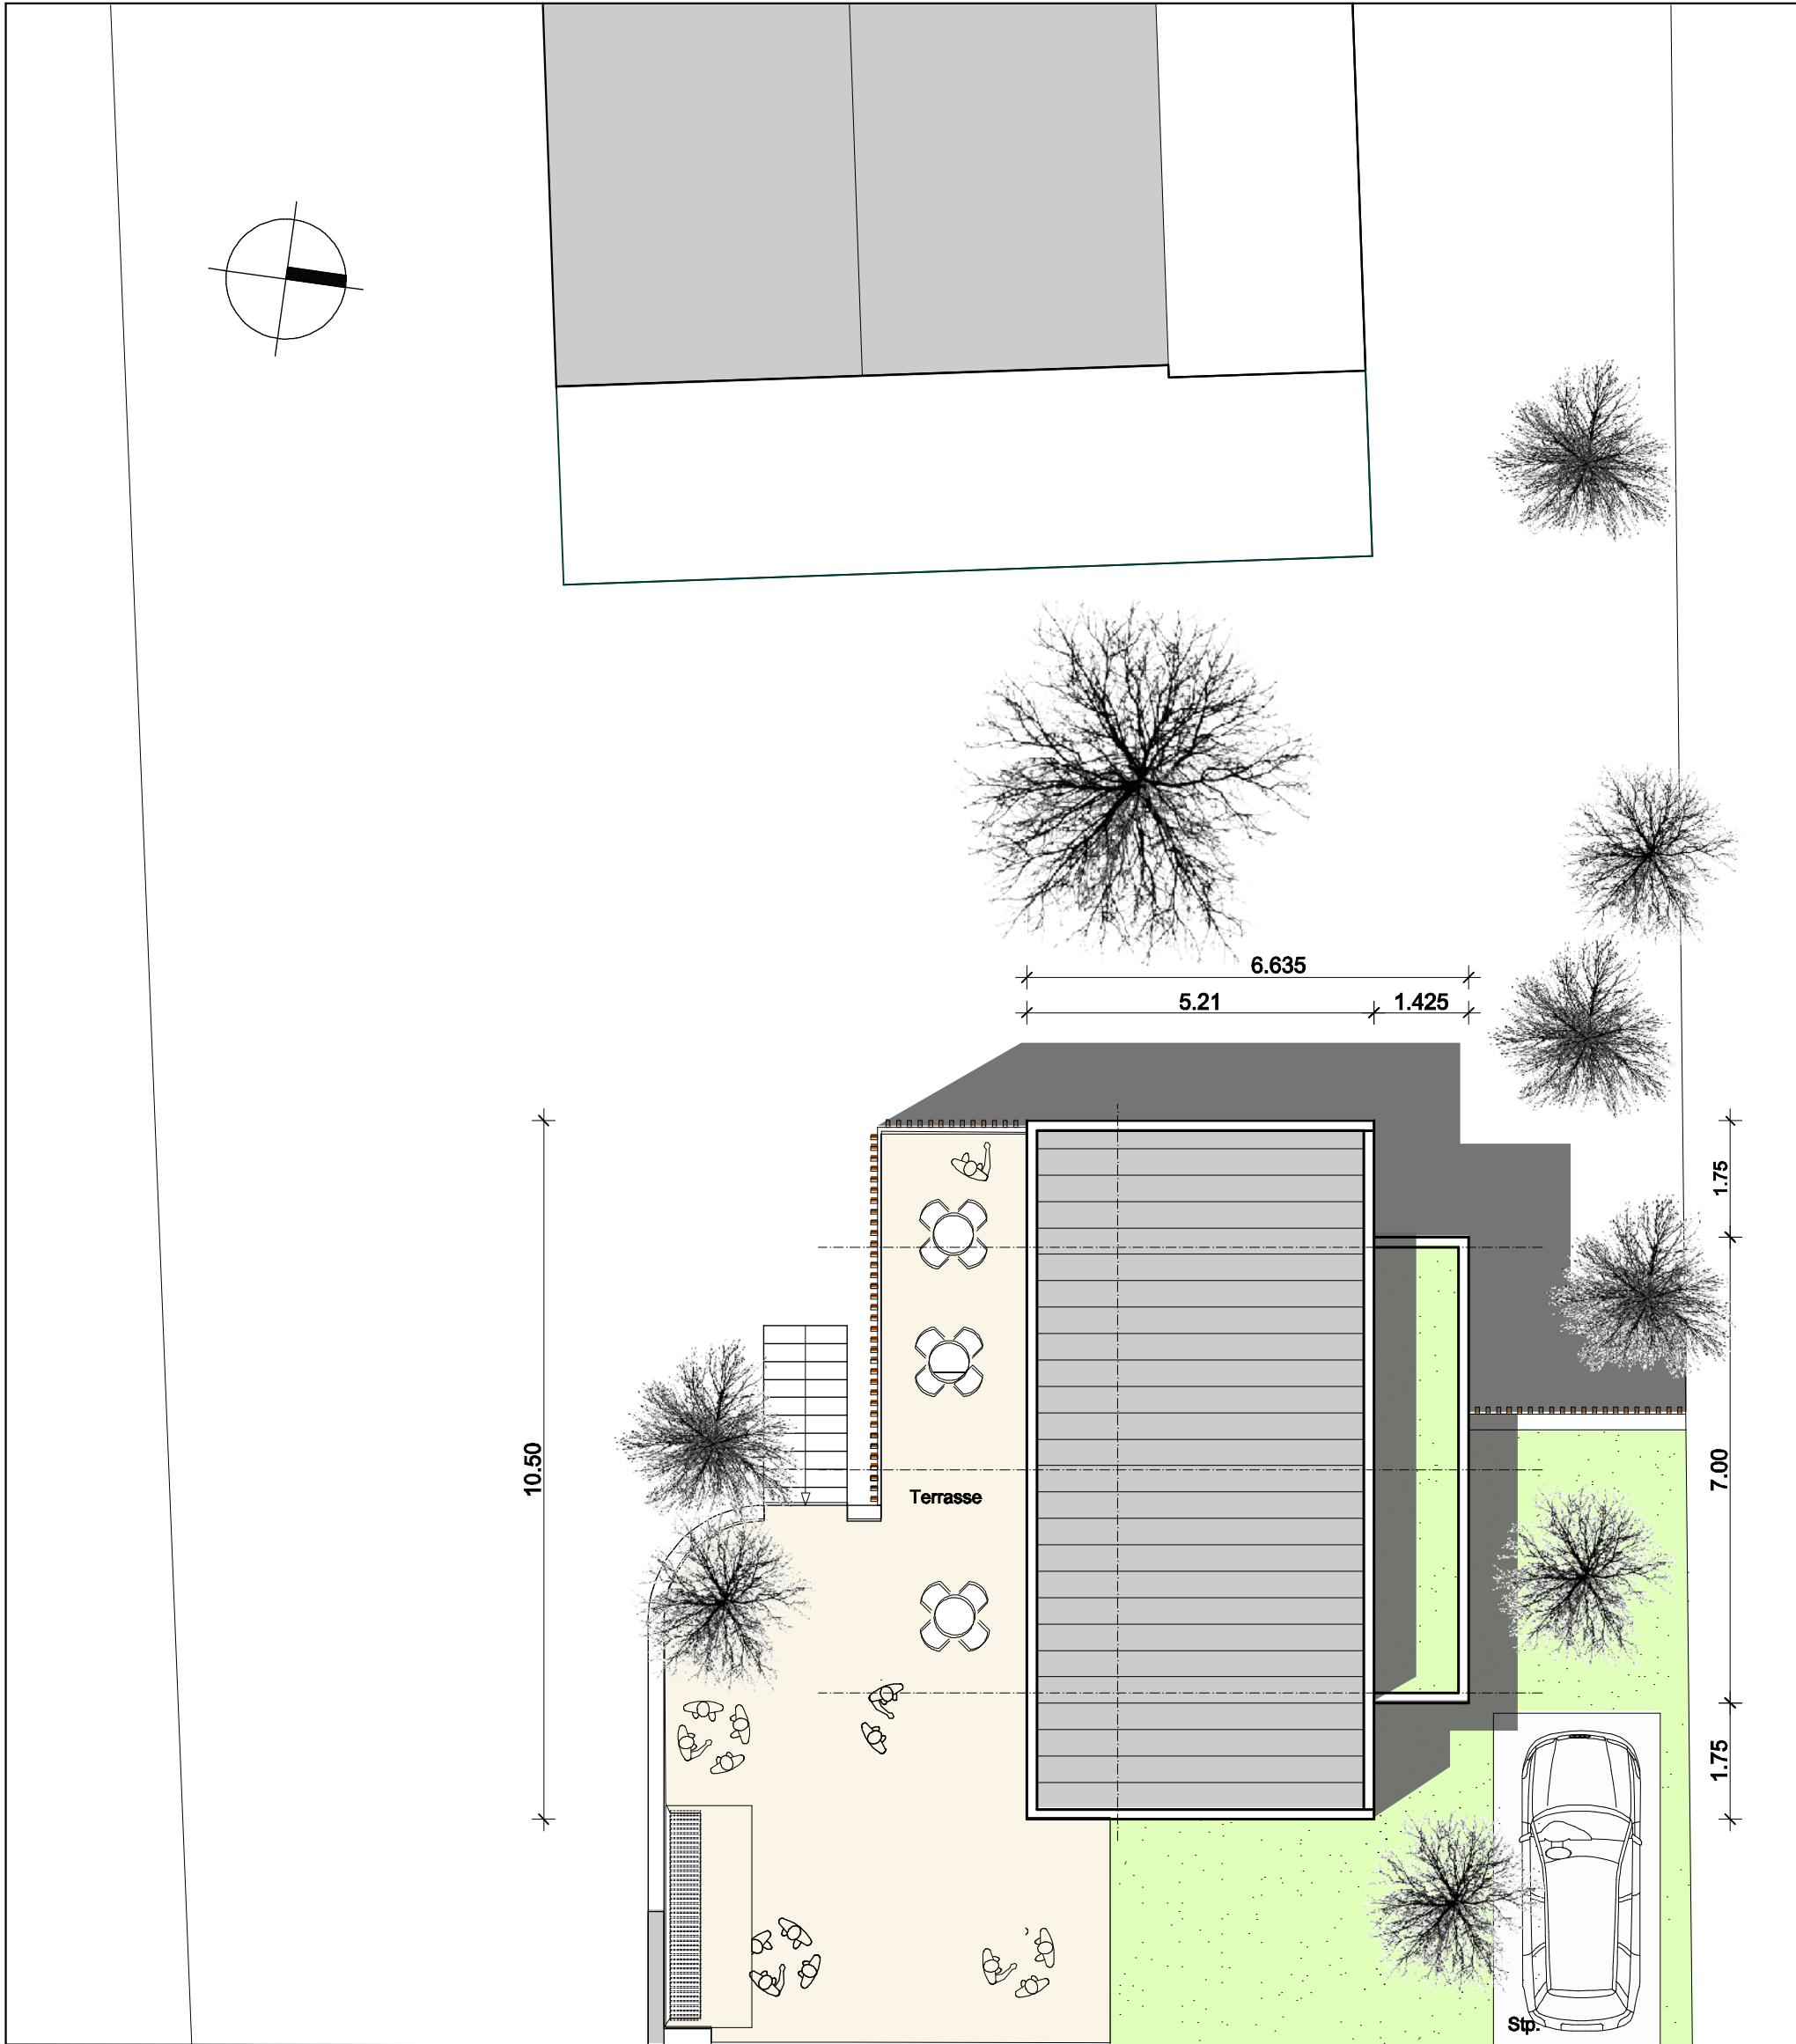

Dachaufsicht

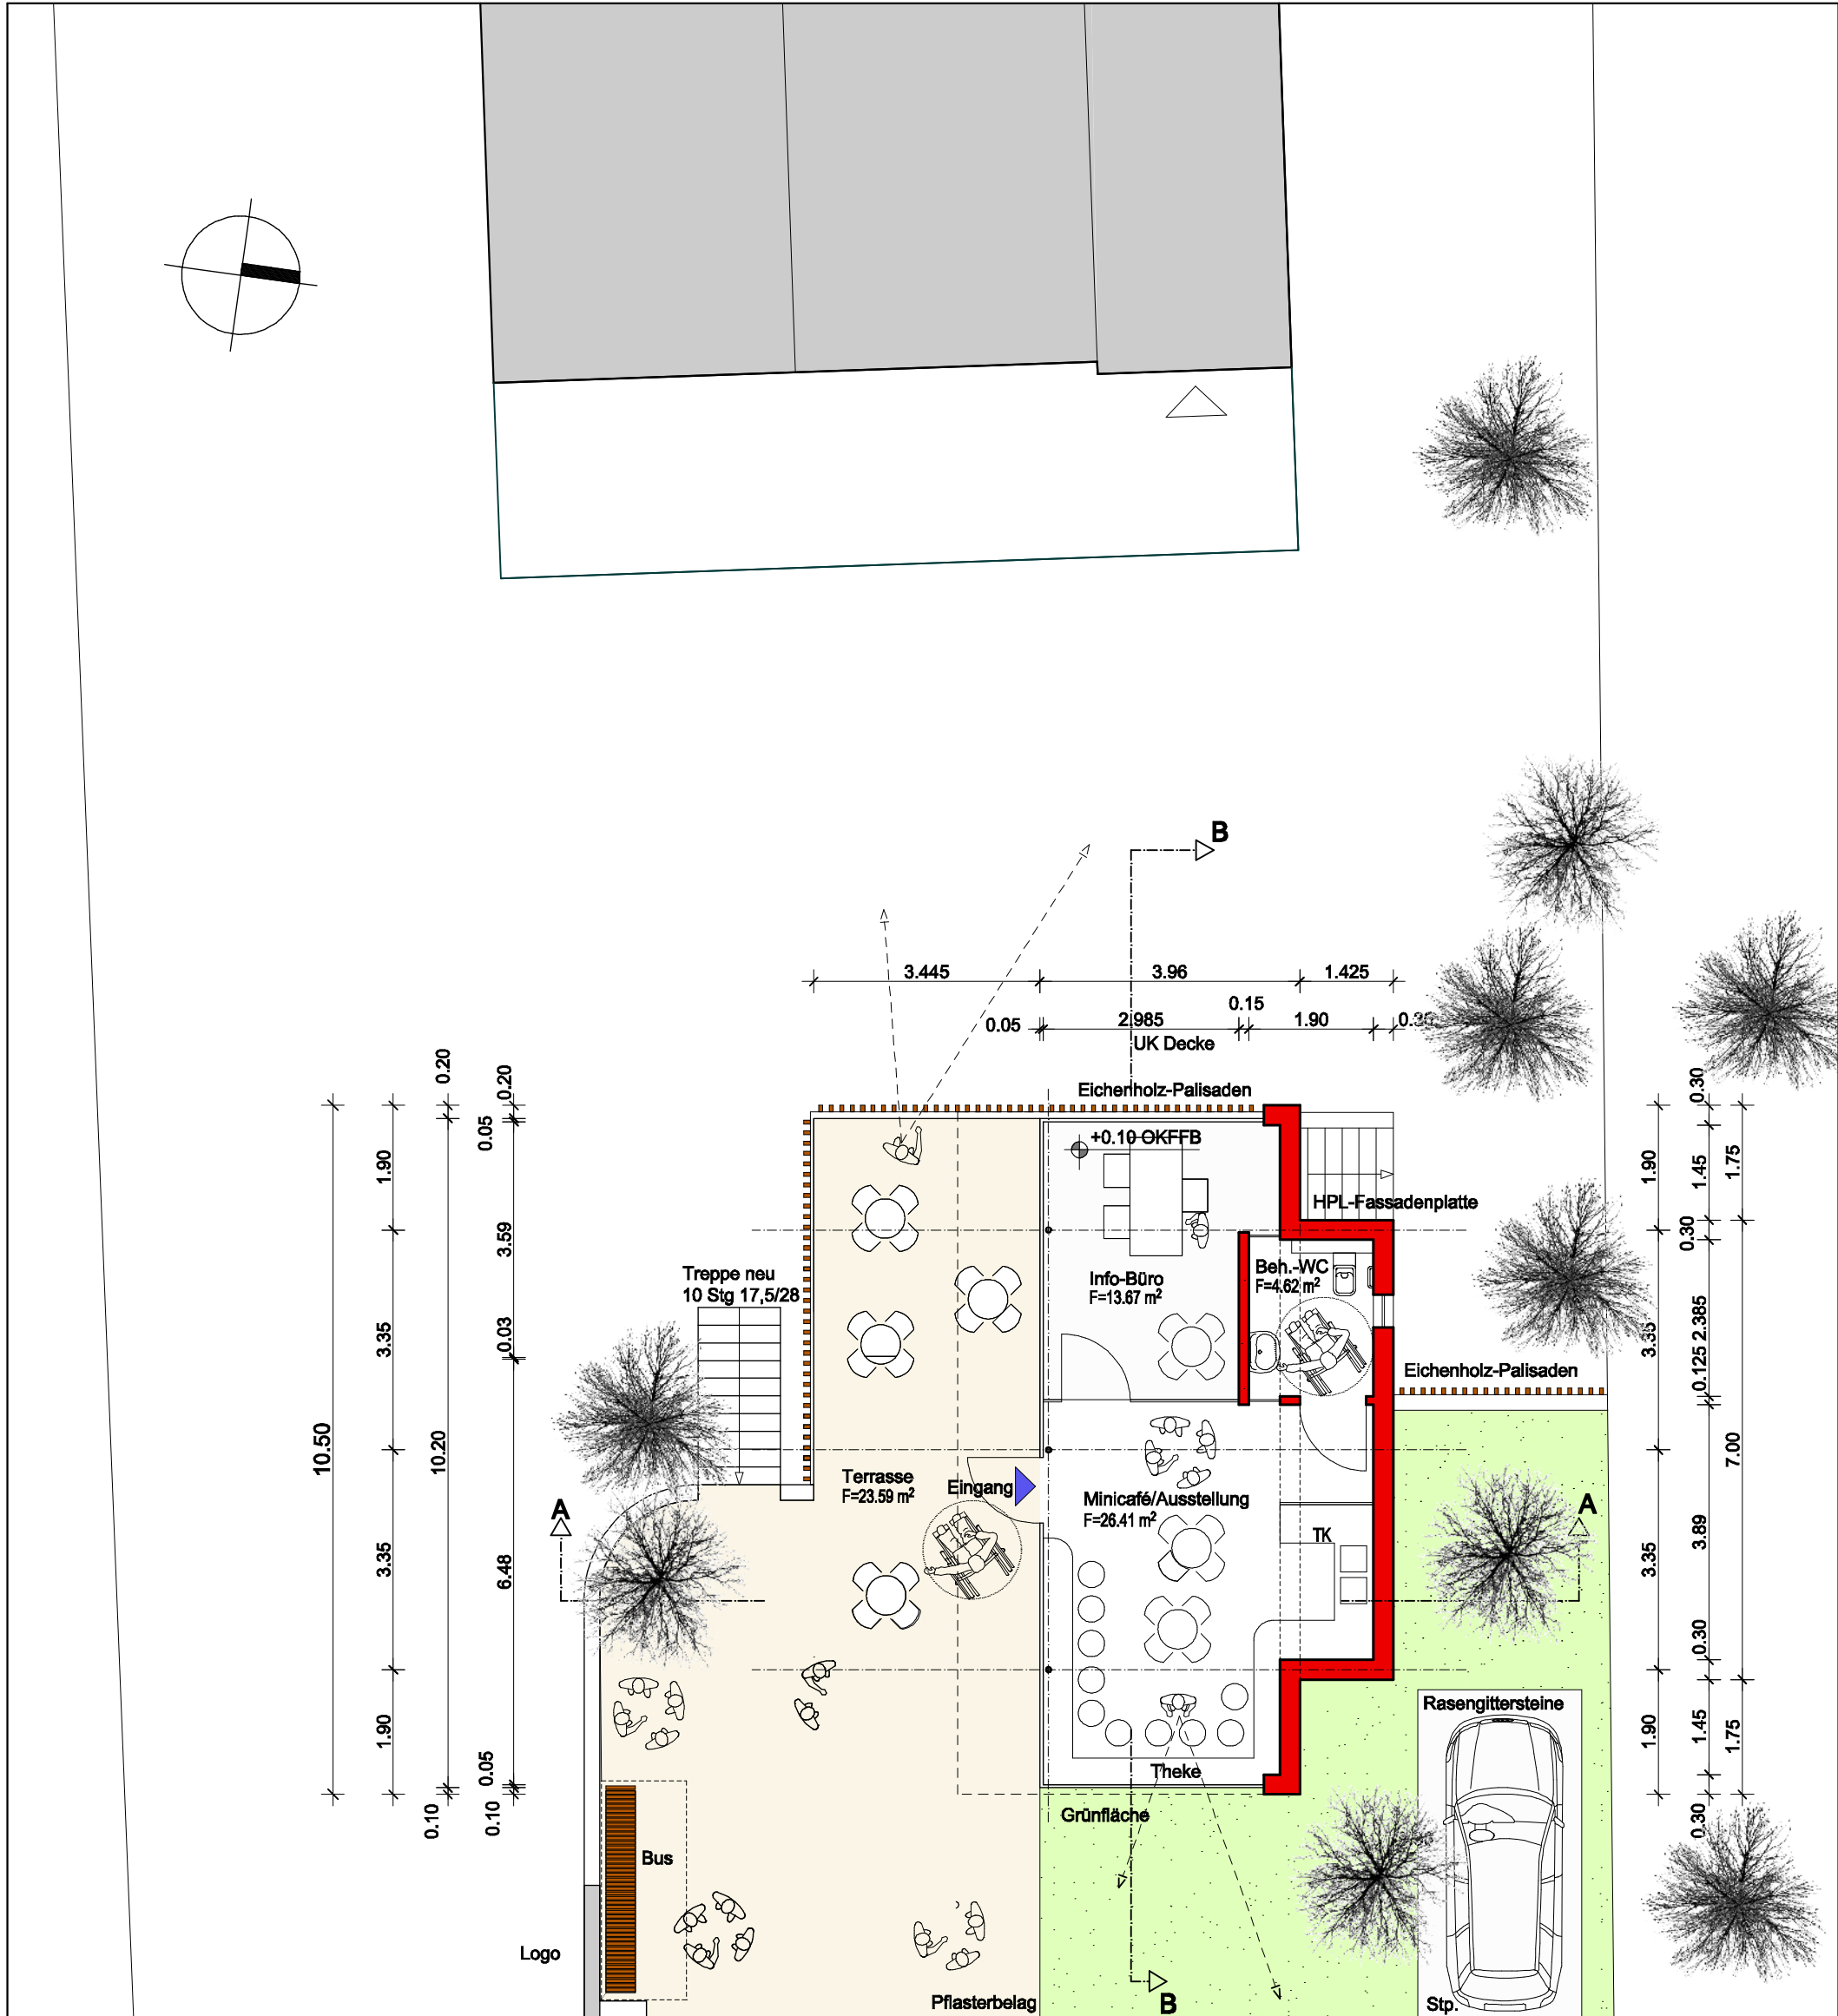

Erdgeschoss

Bestand

Abbruch

Neubau

Index	Datum	bearbeitet	Änderung/Ergänzung - Bauteil
A	28.01.2011	vk	Beh.-WC

Projektphase	VOLK Architekten 64625 Bensheim Ernst-Ludwig-Str. 21 fon 06251-68262 fax 06251-68261 info@volk-architekten.de www.volk-architekten.de					
Baueingabe						
Projekt	Neubau Pavillon Darmstädter Straße 150 64625 Bensheim				Architekt :	
Bauherr	Behindertenhilfe Bergstraße gGmbH Darmstädter Straße 150 64625 Bensheim				Bauherr :	
Planinhalt	Erdgeschoss Dachaufsicht				Plan-Nr.: BA-01	
Masstab	Datum	bearbeitet	Format	Projekt-Nr.:	Index	A
1:100	13.01.2011	vk		117		