
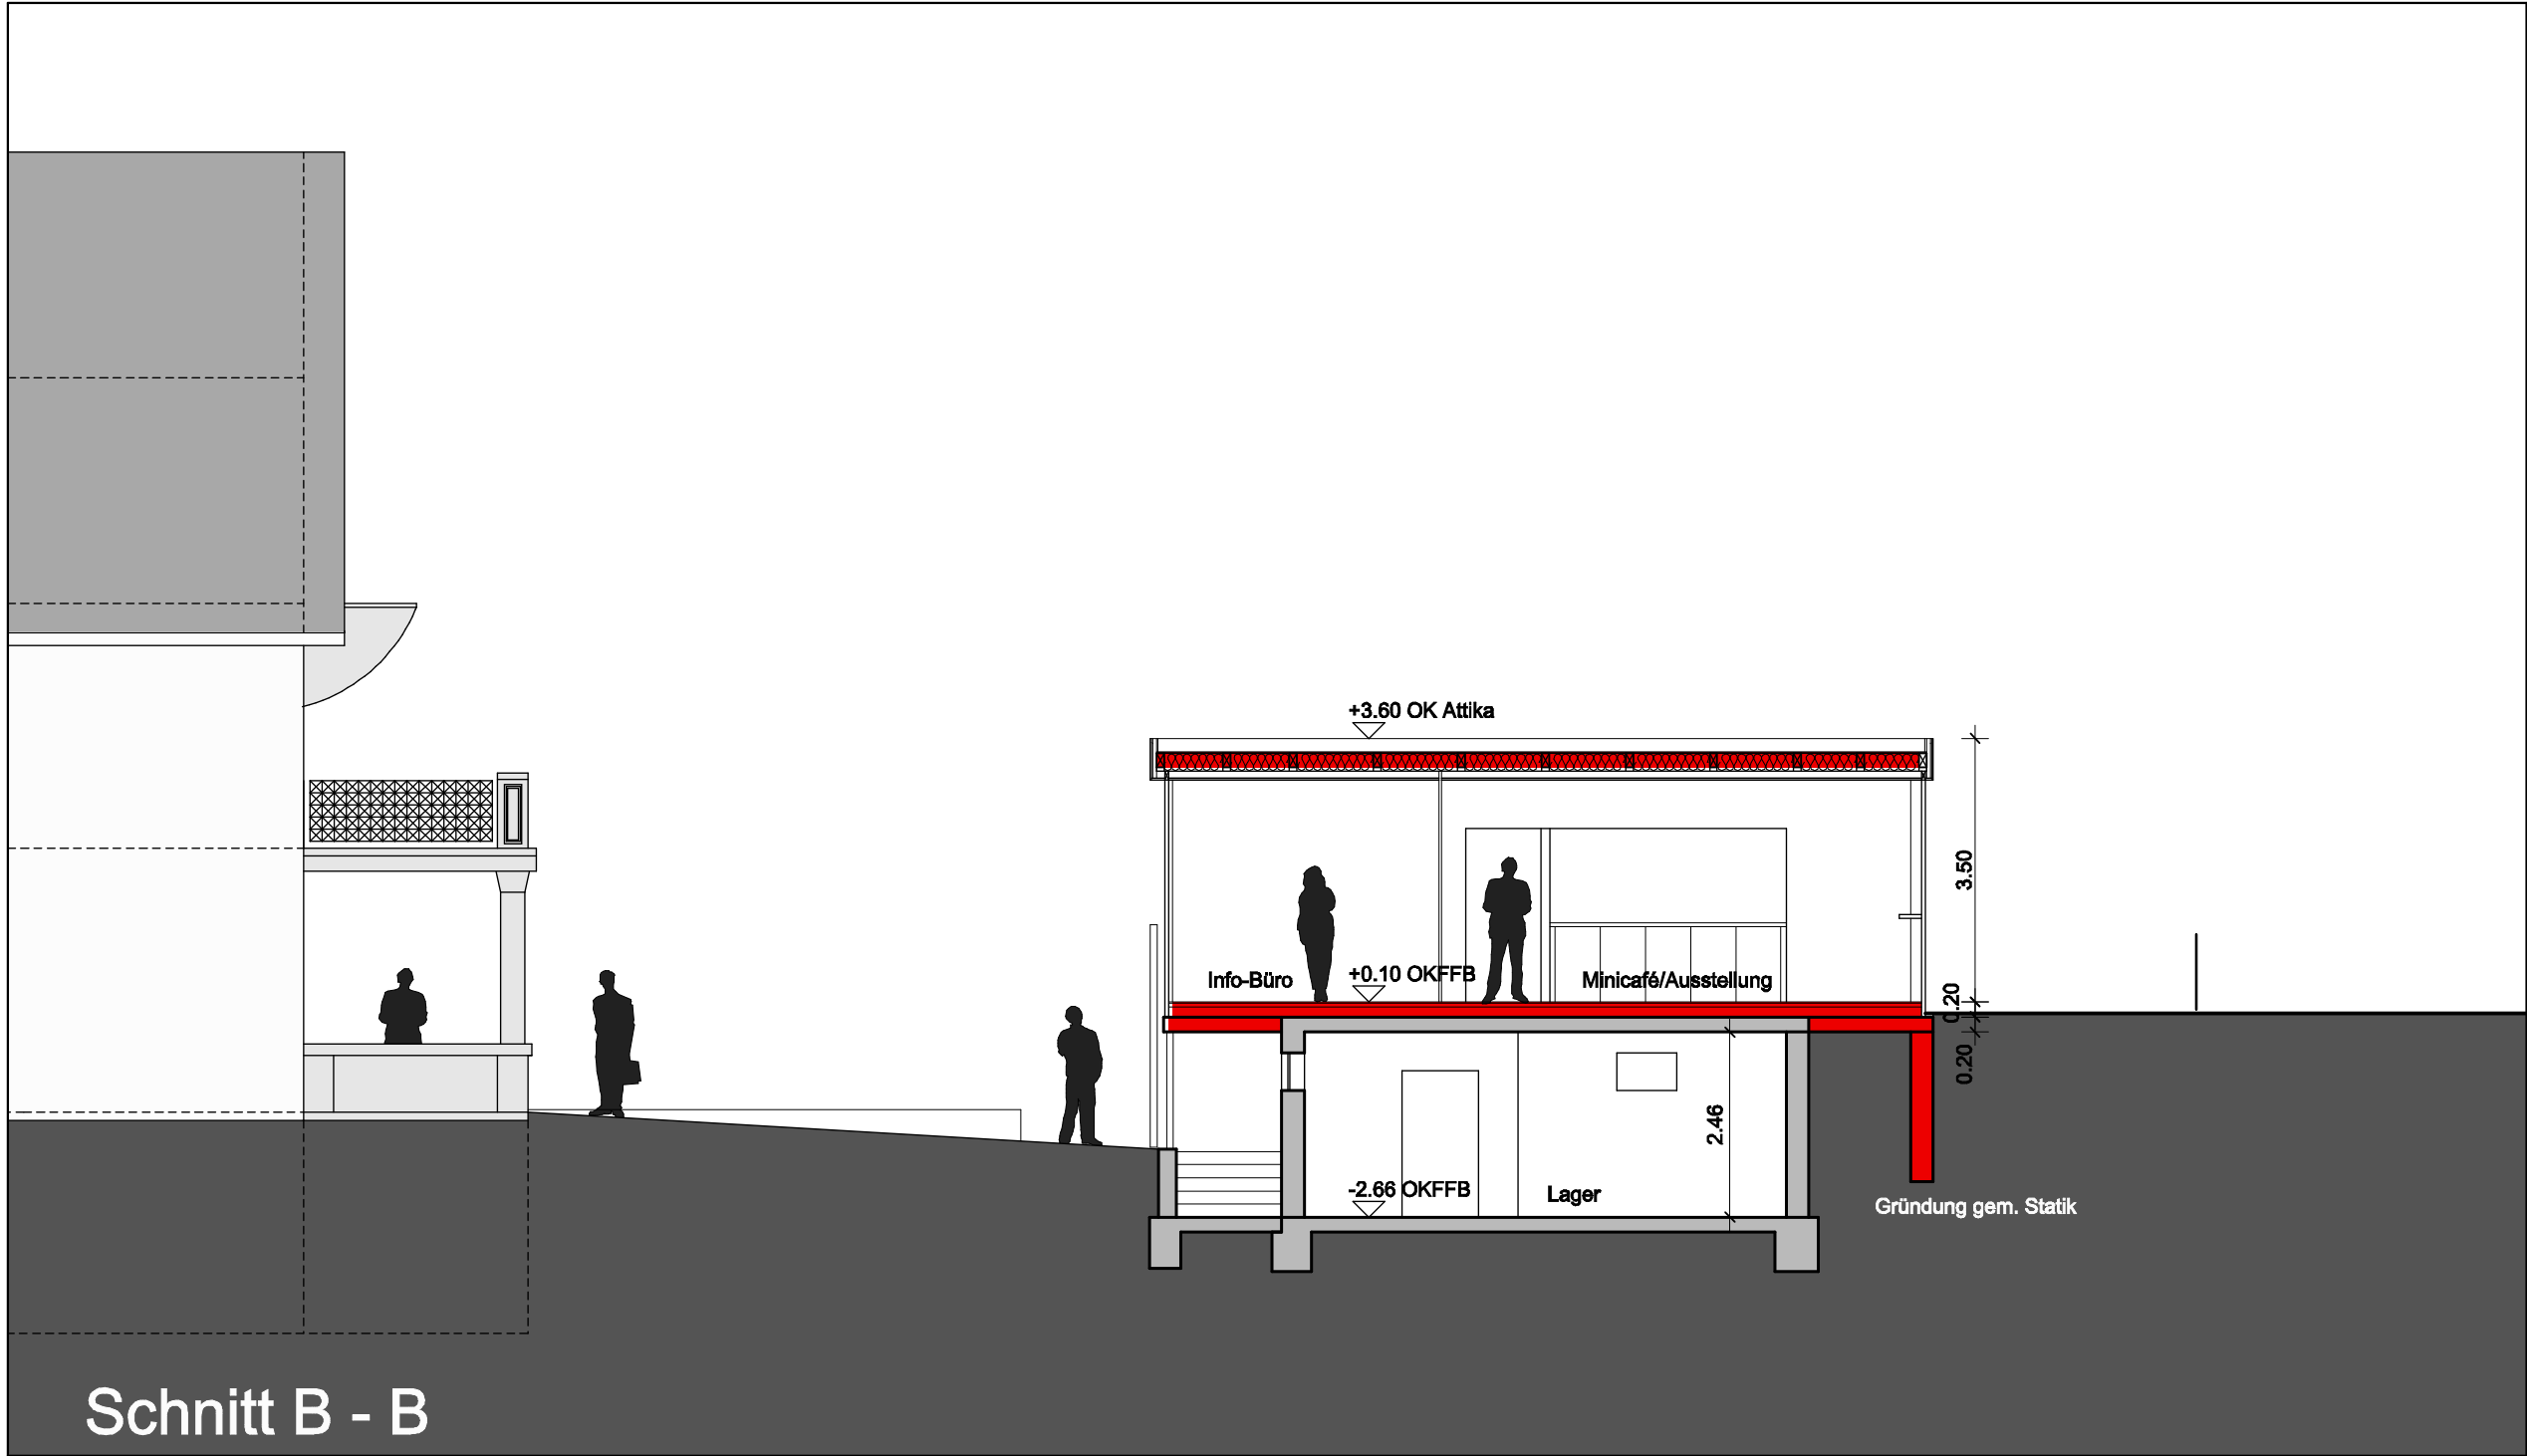
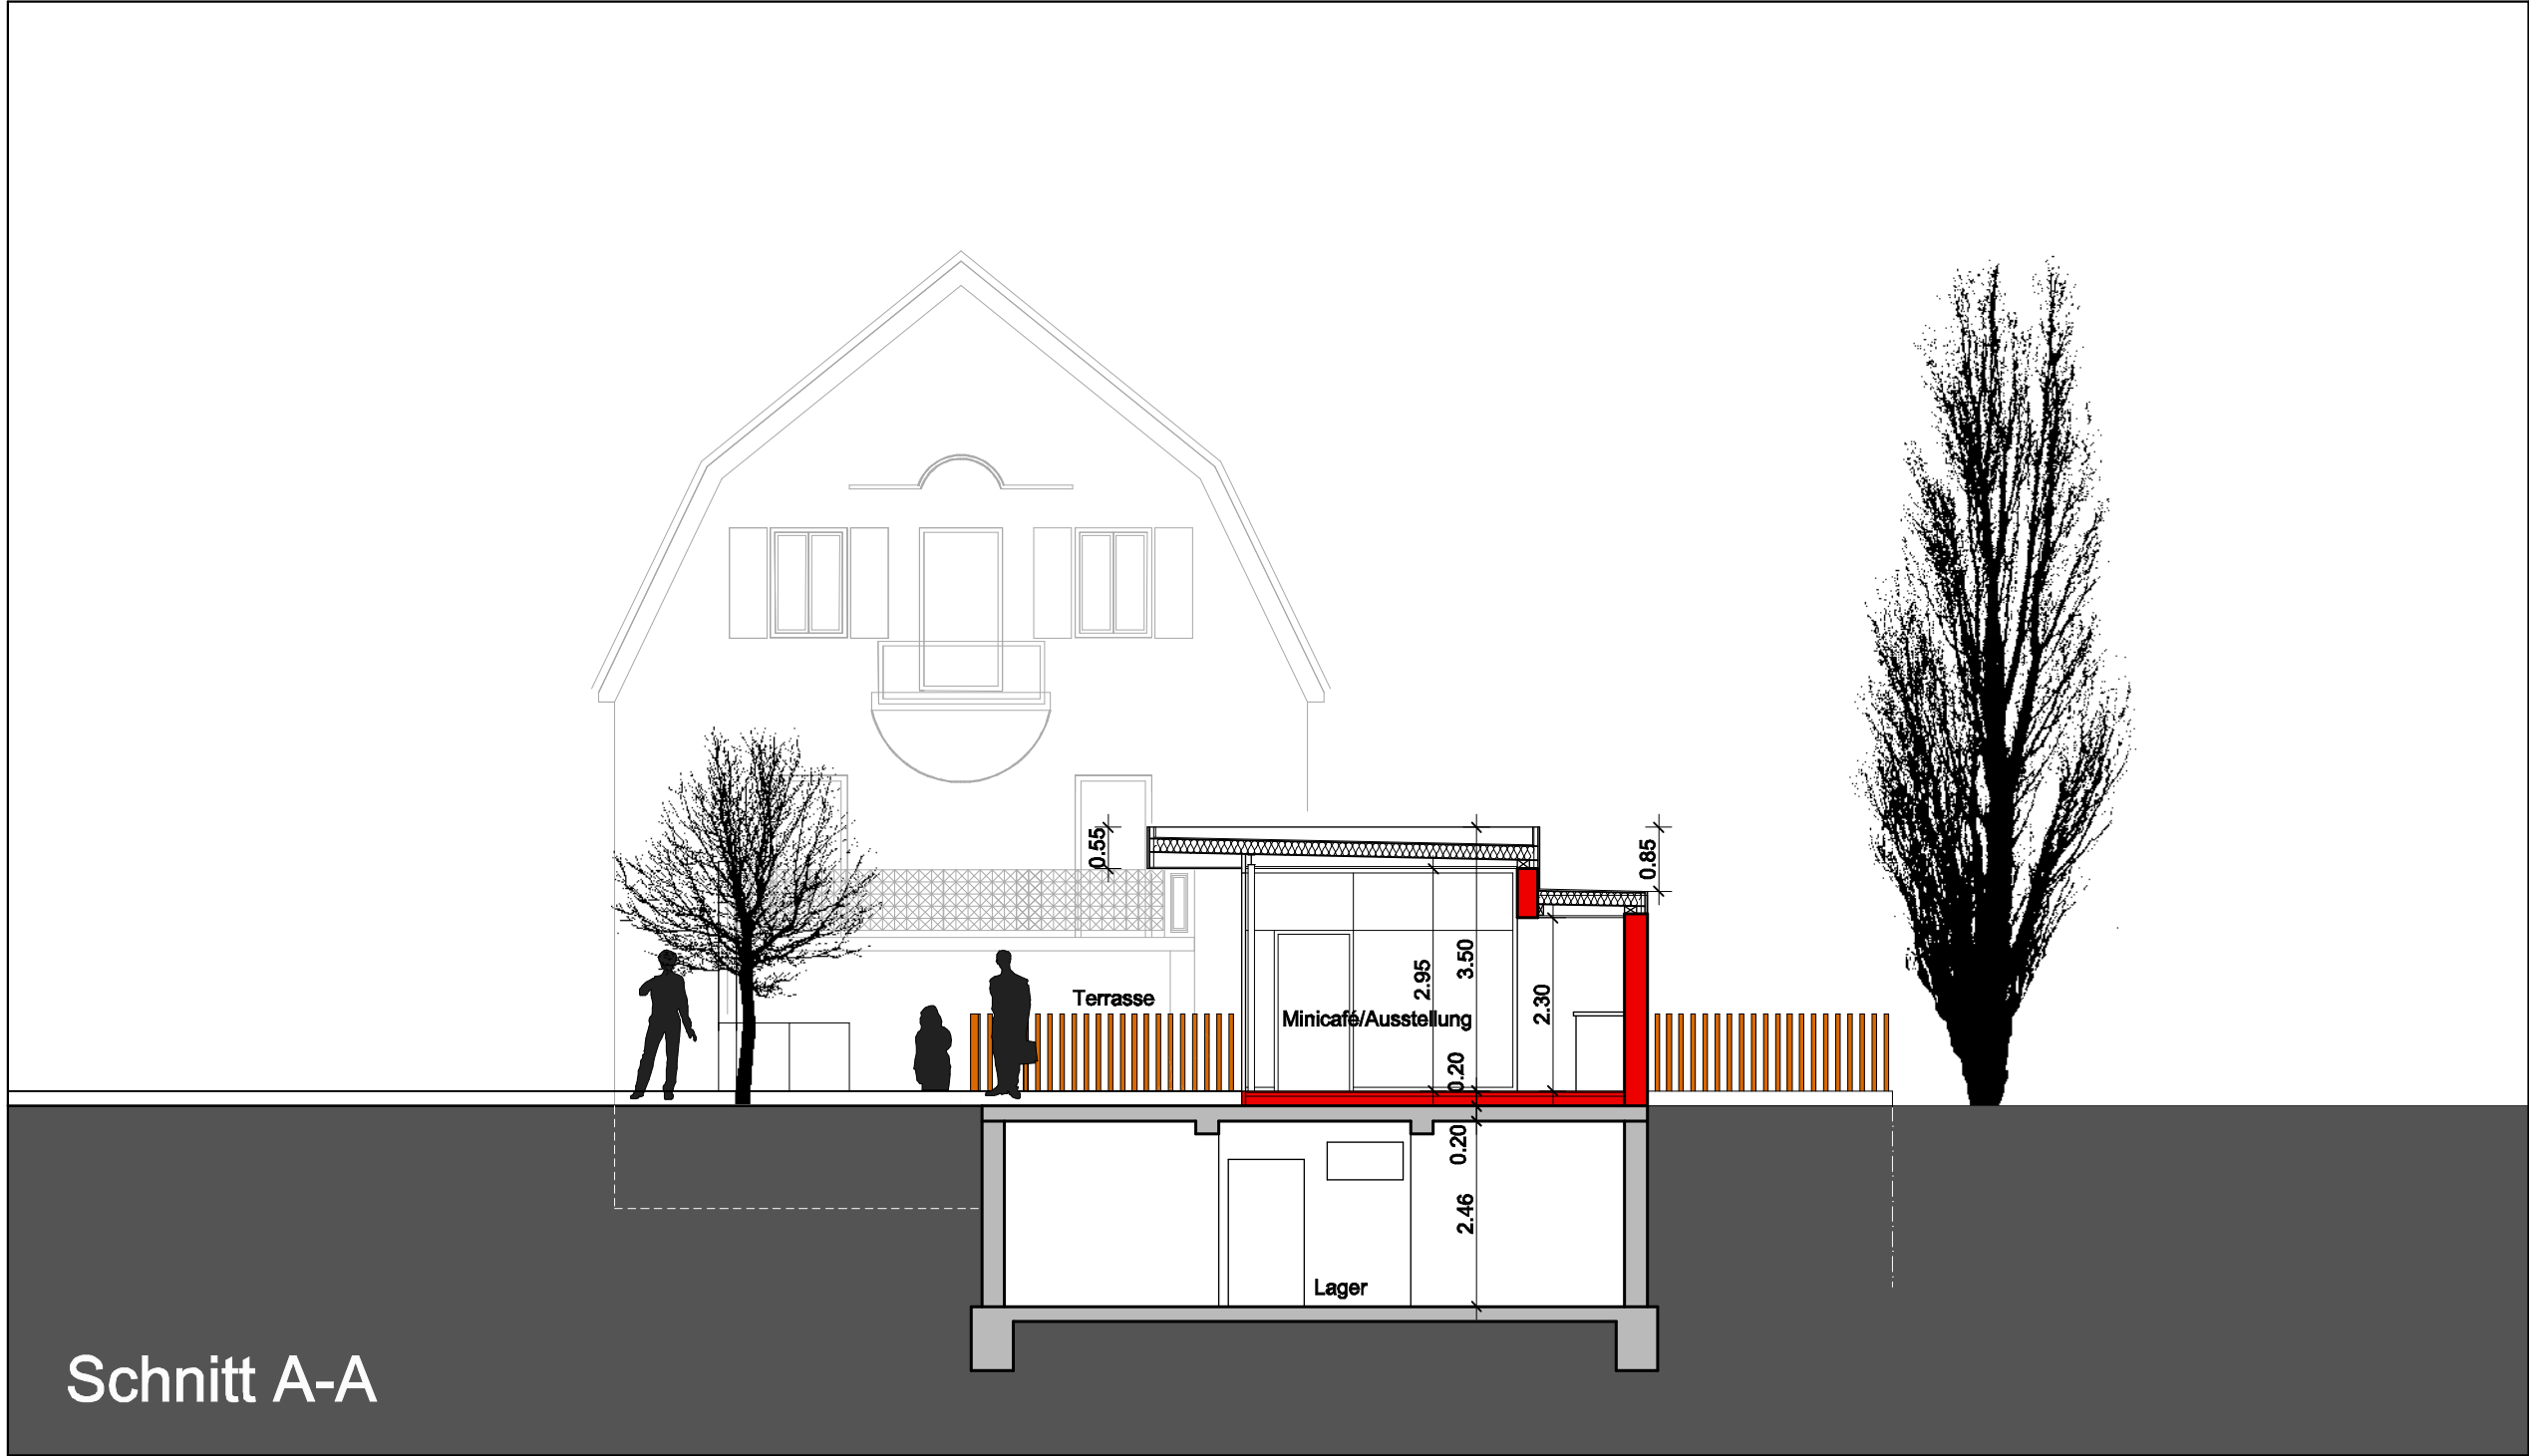


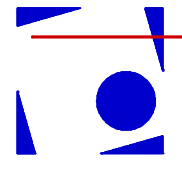

Vorabzug

| Index | Datum | bearbeitet | Änderung/Ergänzung - Bauteil |
|-------|-------|------------|------------------------------|
|       |       |            |                              |
|       |       |            |                              |
|       |       |            |                              |

|              |   |            |        |                           |       |
|--------------|---|------------|--------|---------------------------|-------|
| Projektphase |  <b>VOLK</b><br>Architekten<br>64625 Bensheim<br>Ernst-Ludwig-Str. 21<br>fon 06251-68262<br>fax 06251-68261<br>info@volk-architekten.de<br>www.volk-architekten.de |            |        |                           |       |
| Baueingabe   |   |            |        |                           |       |
| Projekt      | Neubau Pavillon<br>Darmstädter Straße 150<br>64625 Bensheim   |            |        | Architekt :               |       |
| Bauherr      | Behindertenhilfe Bergstraße gGmbH<br>Darmstädter Straße 150<br>64625 Bensheim   |            |        | Bauherr :                 |       |
| Planinhalt   | Schnitte   |            |        | Plan-Nr.:<br><b>BA-05</b> |       |
| Masstab      | Datum   | bearbeitet | Format | Projekt-Nr.:              | Index |
| 1:100        | 24.11.2010   | vk         | A1     | 117                       |       |