


Ansicht Osten

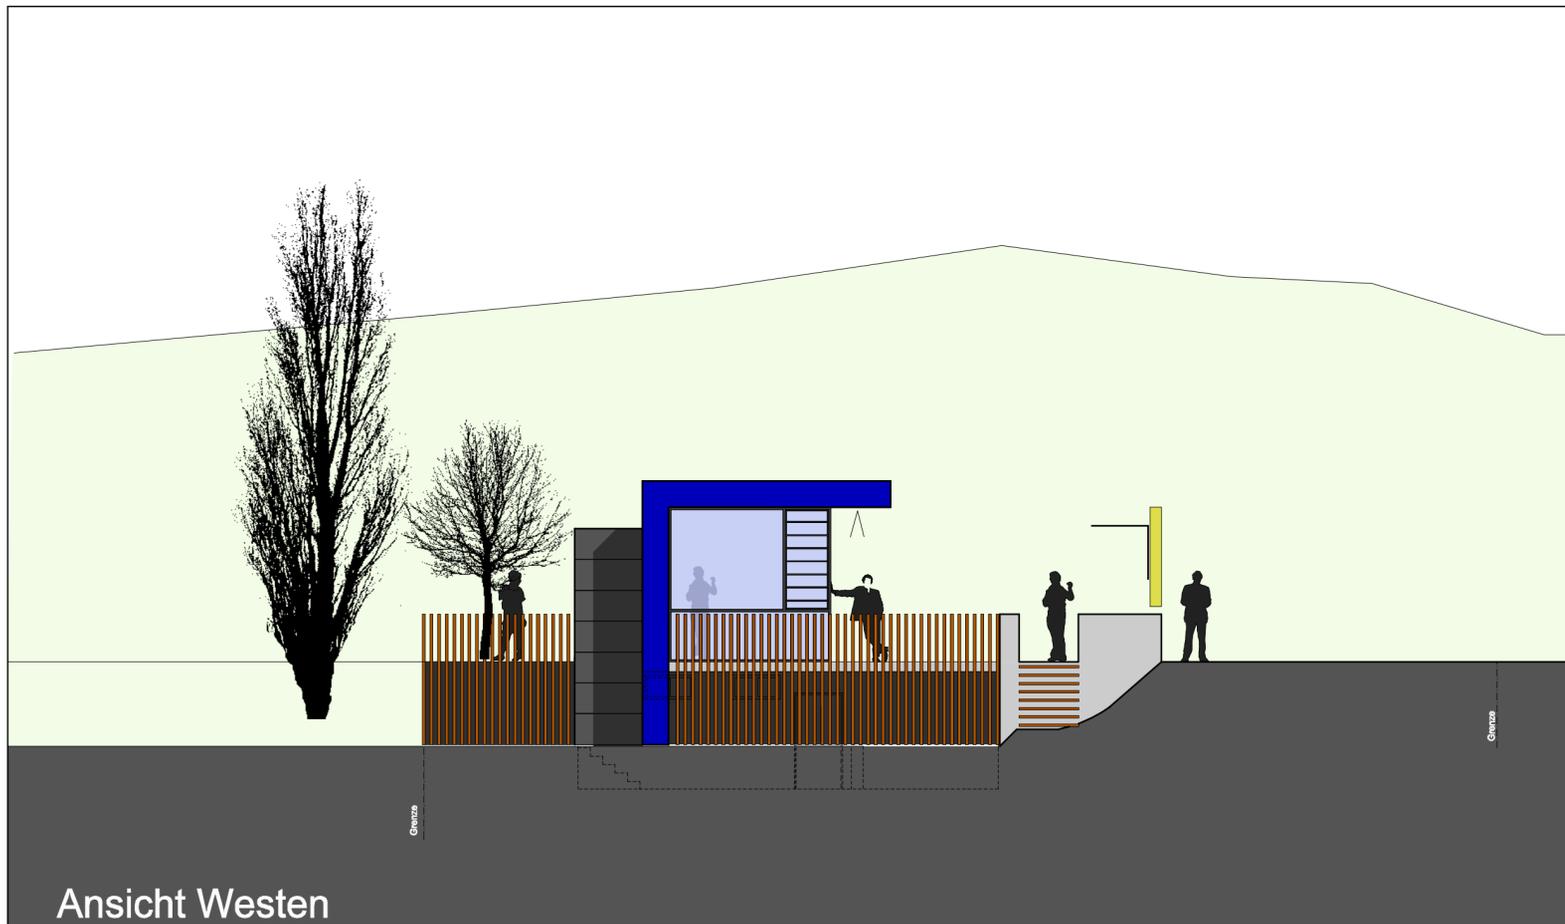

Ansicht Westen

- Bestand
- Abbruch
- Neubau

Index	Datum	bearbeitet	Änderung/Ergänzung - Bauteil

Vorabzug

Projektphase	<b>VOLK</b> Architekten 64625 Bensheim Ernst-Ludwig-Str. 21 fon 06251-68262 fax 06251-68261 info@volk-architekten.de www.volk-architekten.de				
Baueingabe					
Projekt	Neubau Pavillon Darmstädter Straße 150 64625 Bensheim			Architekt :	
Bauherr	Behindertenhilfe Bergstraße gGmbH Darmstädter Straße 150 64625 Bensheim			Bauherr :	
Planinhalt	Ansichten Ost+West			Plan-Nr.: <b>BA-03</b>	
Masstab	Datum	bearbeitet	Format	Projekt-Nr.:	Index
1:100	24.11.2010	vk	A1	117	