


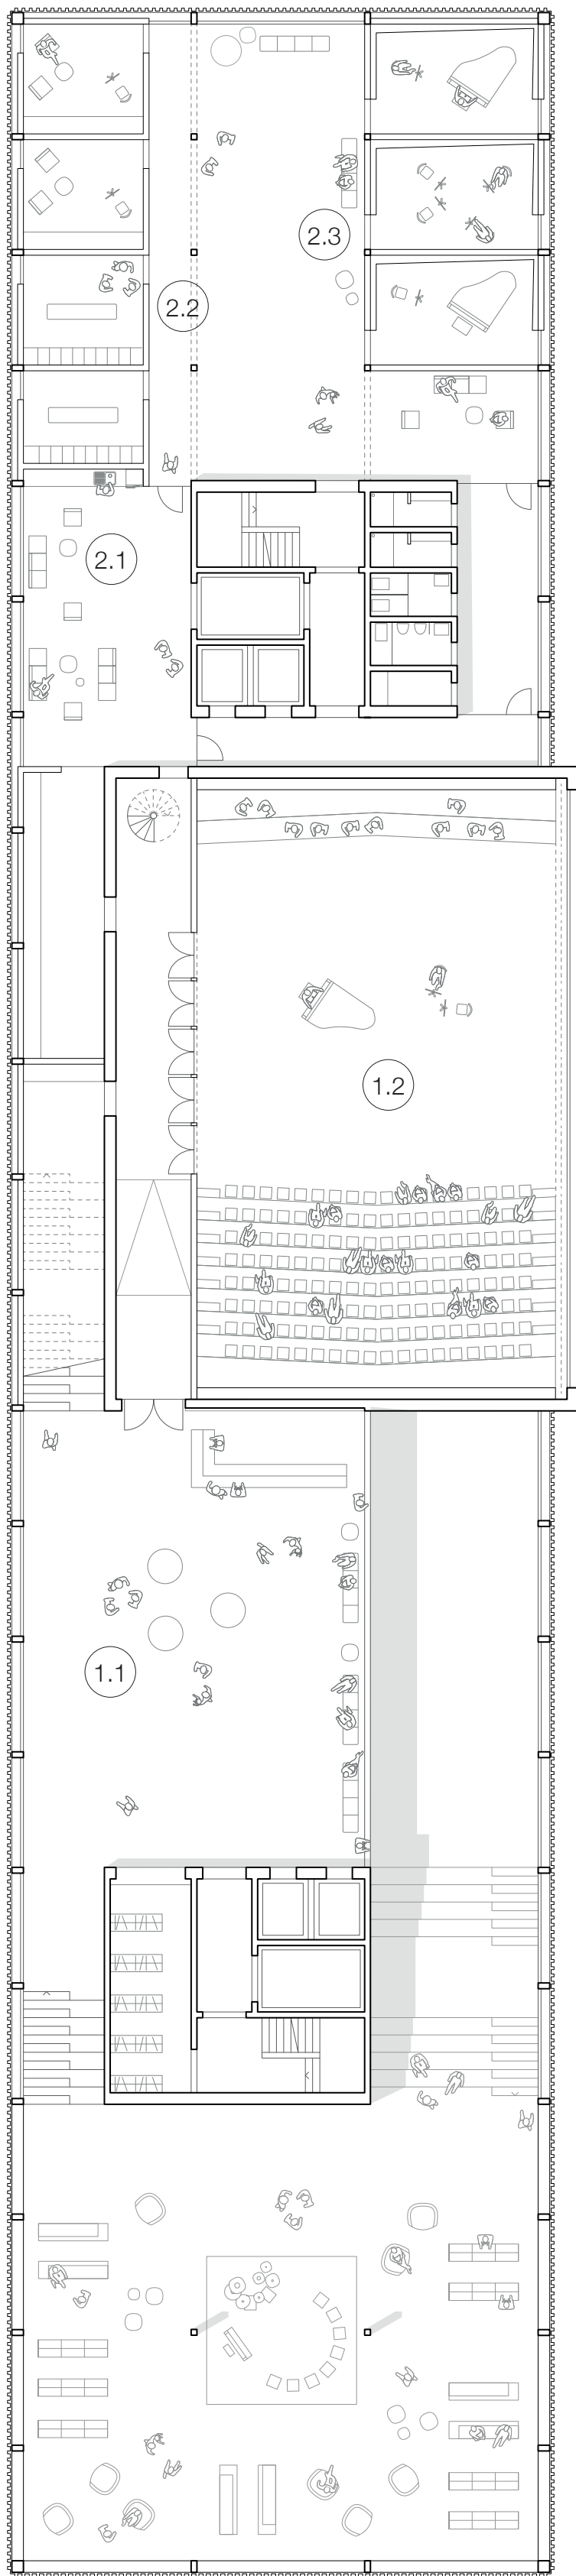


🕒 **ÖFFENTLICH**

1.1 Foyer Klangraum
1.2 Klangraum

BACKSTAGE

2.1 Musikerfoyer
2.2 Garderoben
2.3 Stimmzimmer

Grundriss 2.OG M 1:200

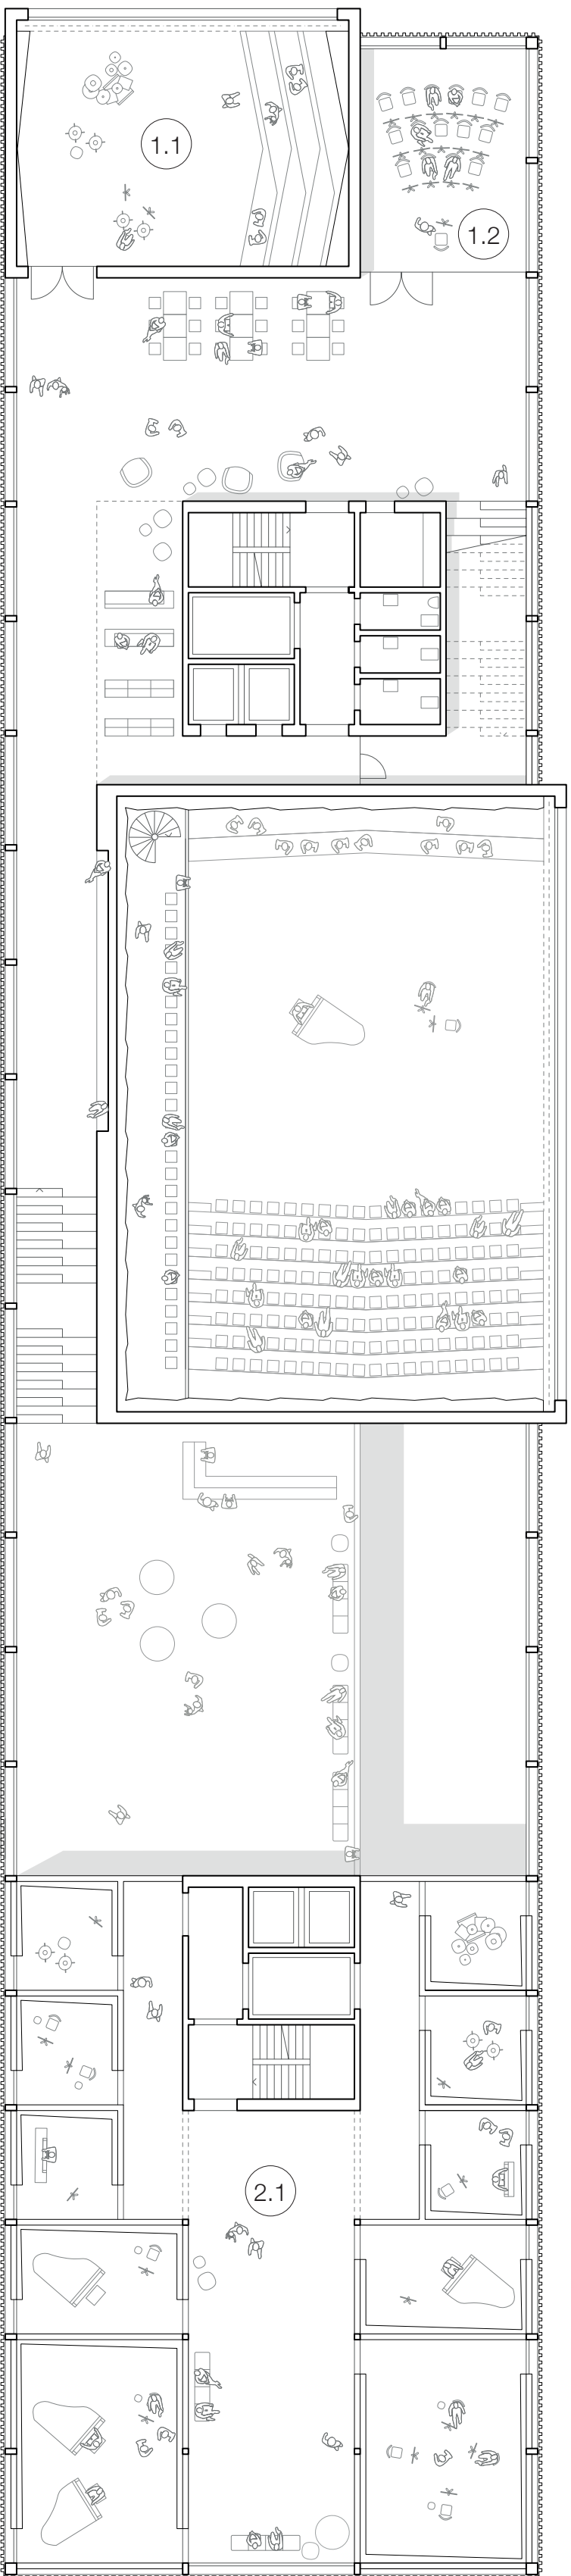


🕒 **ÖFFENTLICH**

1.1 Klangraum
1.2 Wokshopraum

MUSIKALISCHE BILDUNG

2.1 Proberäume

Grundriss 3.OG M 1:200

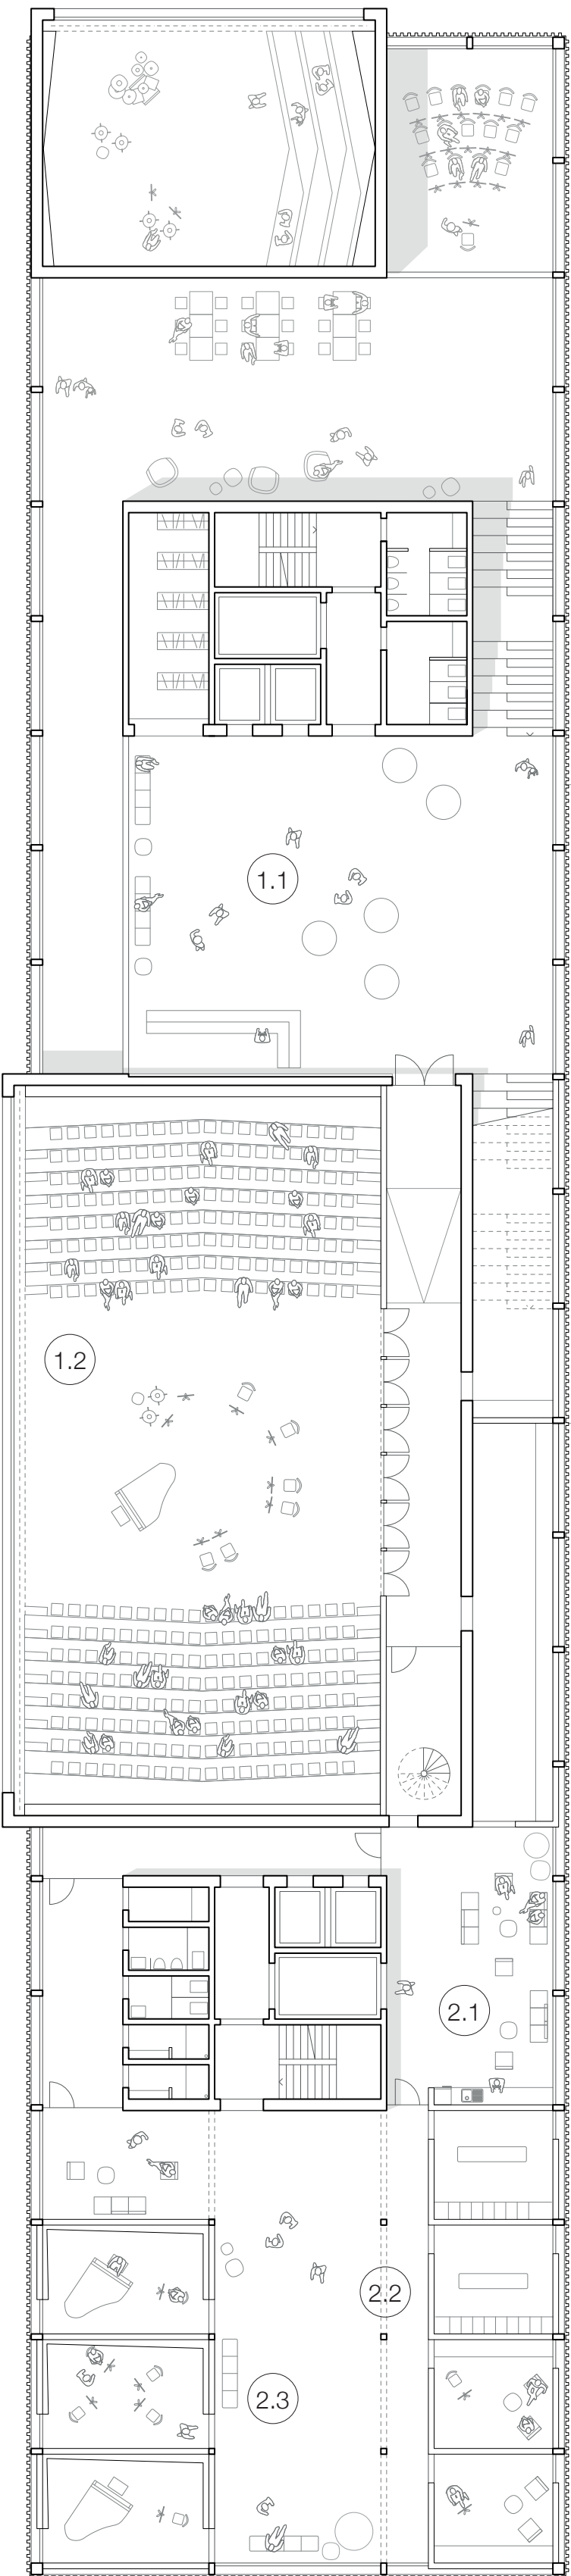

🕒 **ÖFFENTLICH**

1.1 Foyer Klangraum
1.2 Klangraum

BACKSTAGE

2.1 Musikerfoyer
2.2 Garderoben
2.3 Stimmzimmer

Grundriss 4.OG M 1:200