


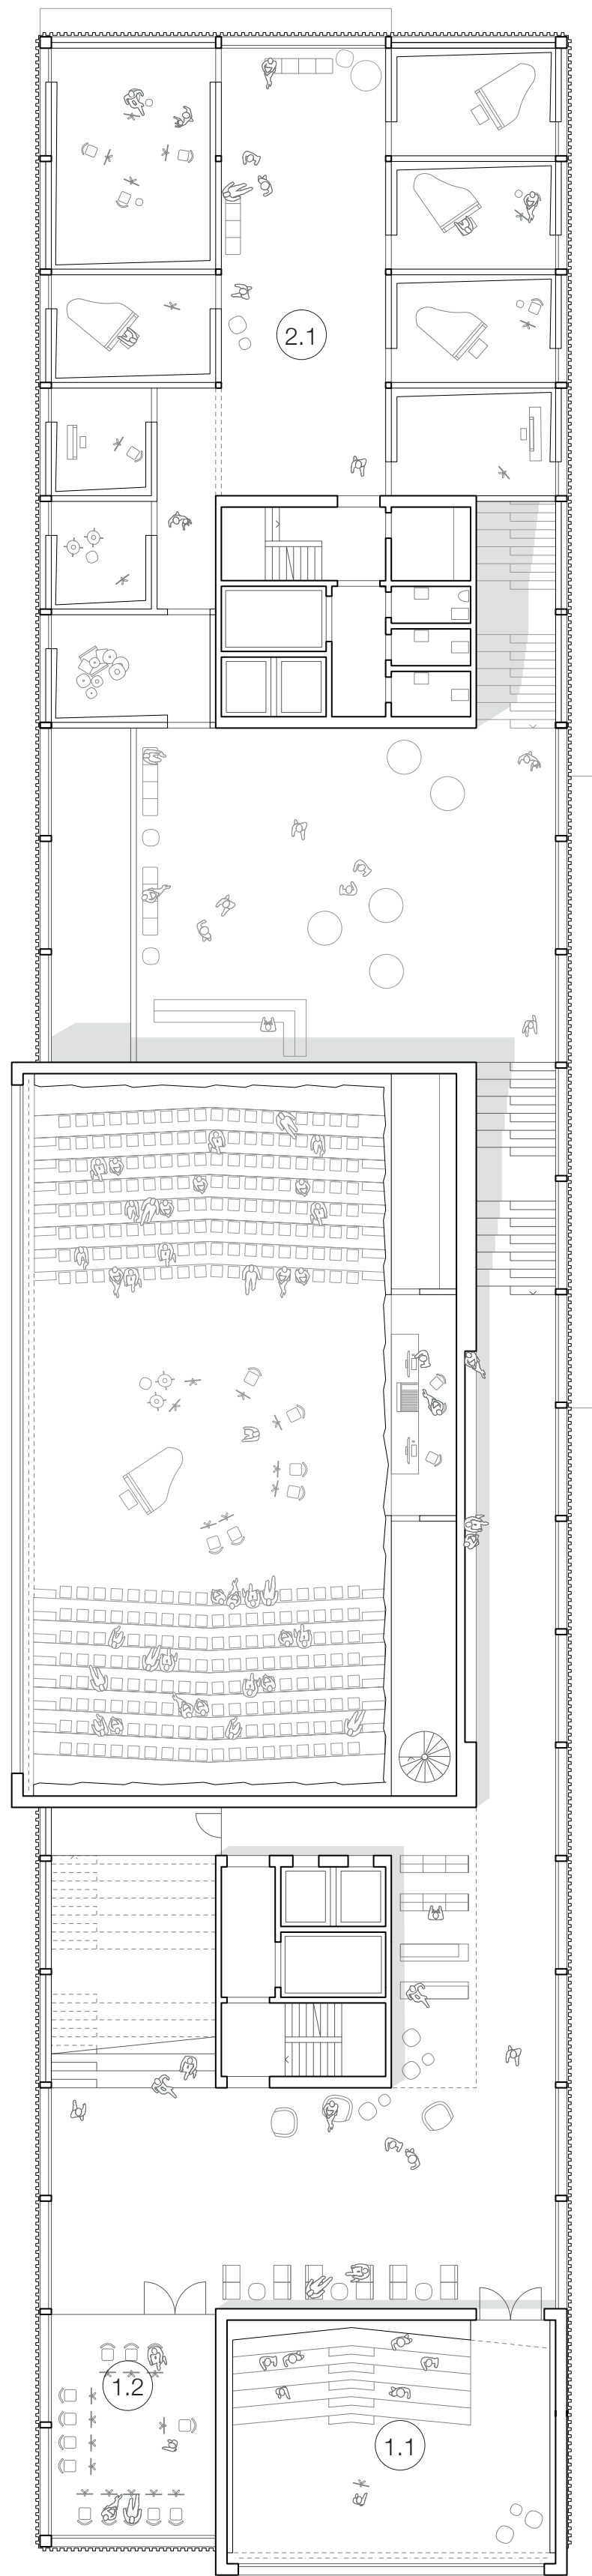


⌚
ÖFFENTLICH

1.1 Klangraum
1.2 Wokshopraum

MUSIKALISCHE BILDUNG

2.1 Flexibler Workshop-
und Seminarbereich

Grundriss 5.OG M 1:200

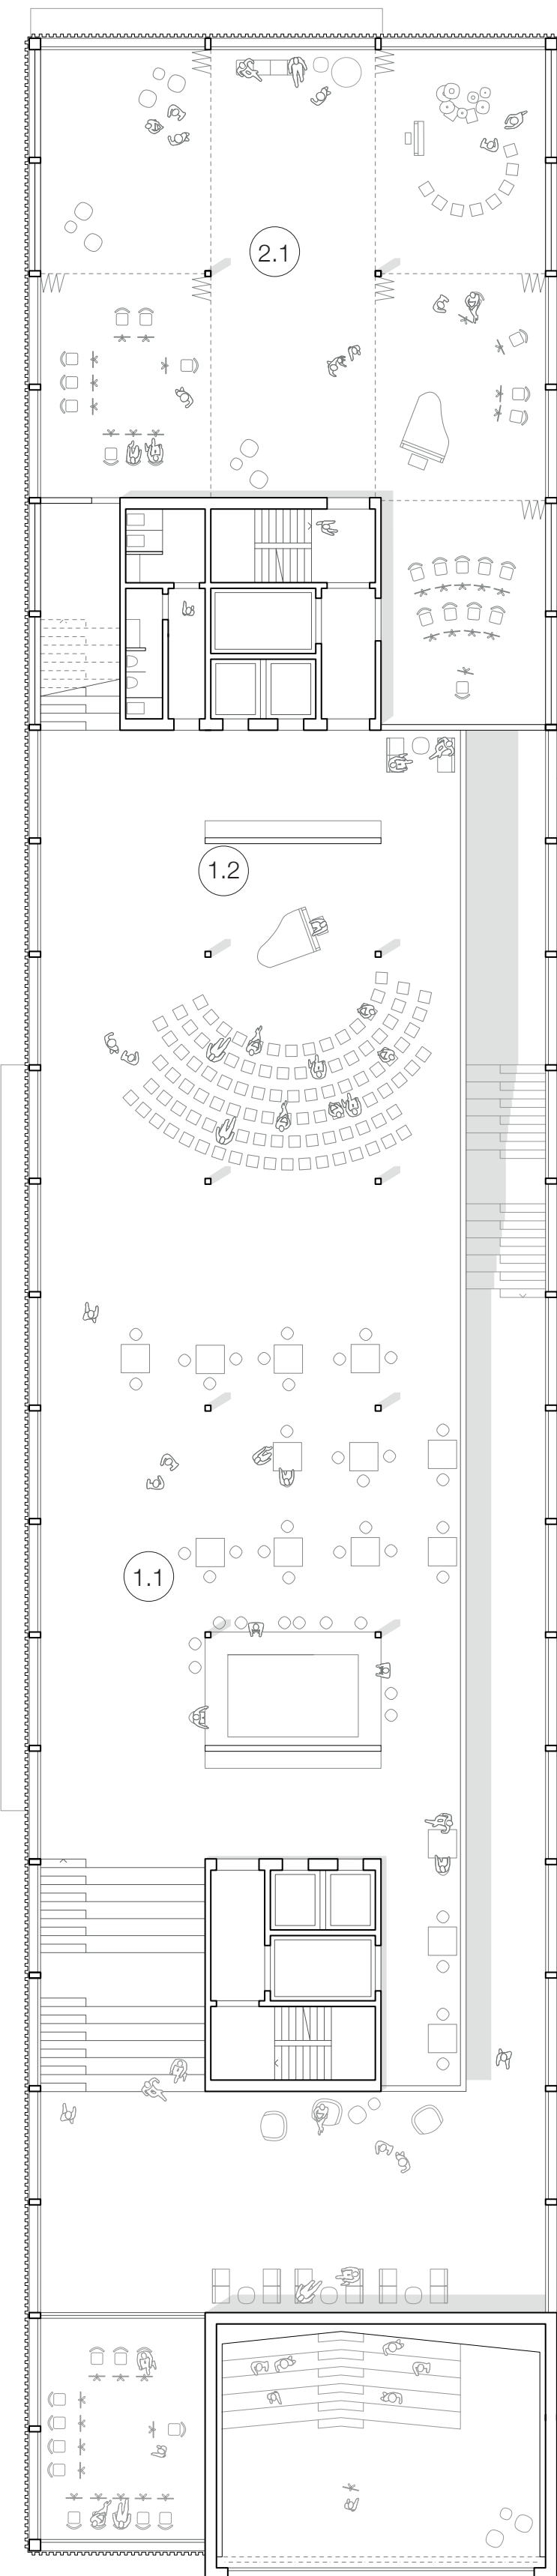


⌚
ÖFFENTLICH

1.1 Bar
1.2 Veranstaltungsbe-
reich

MUSIKALISCHE BILDUNG

2.1 Proberäume

Grundriss 6.OG M 1:200

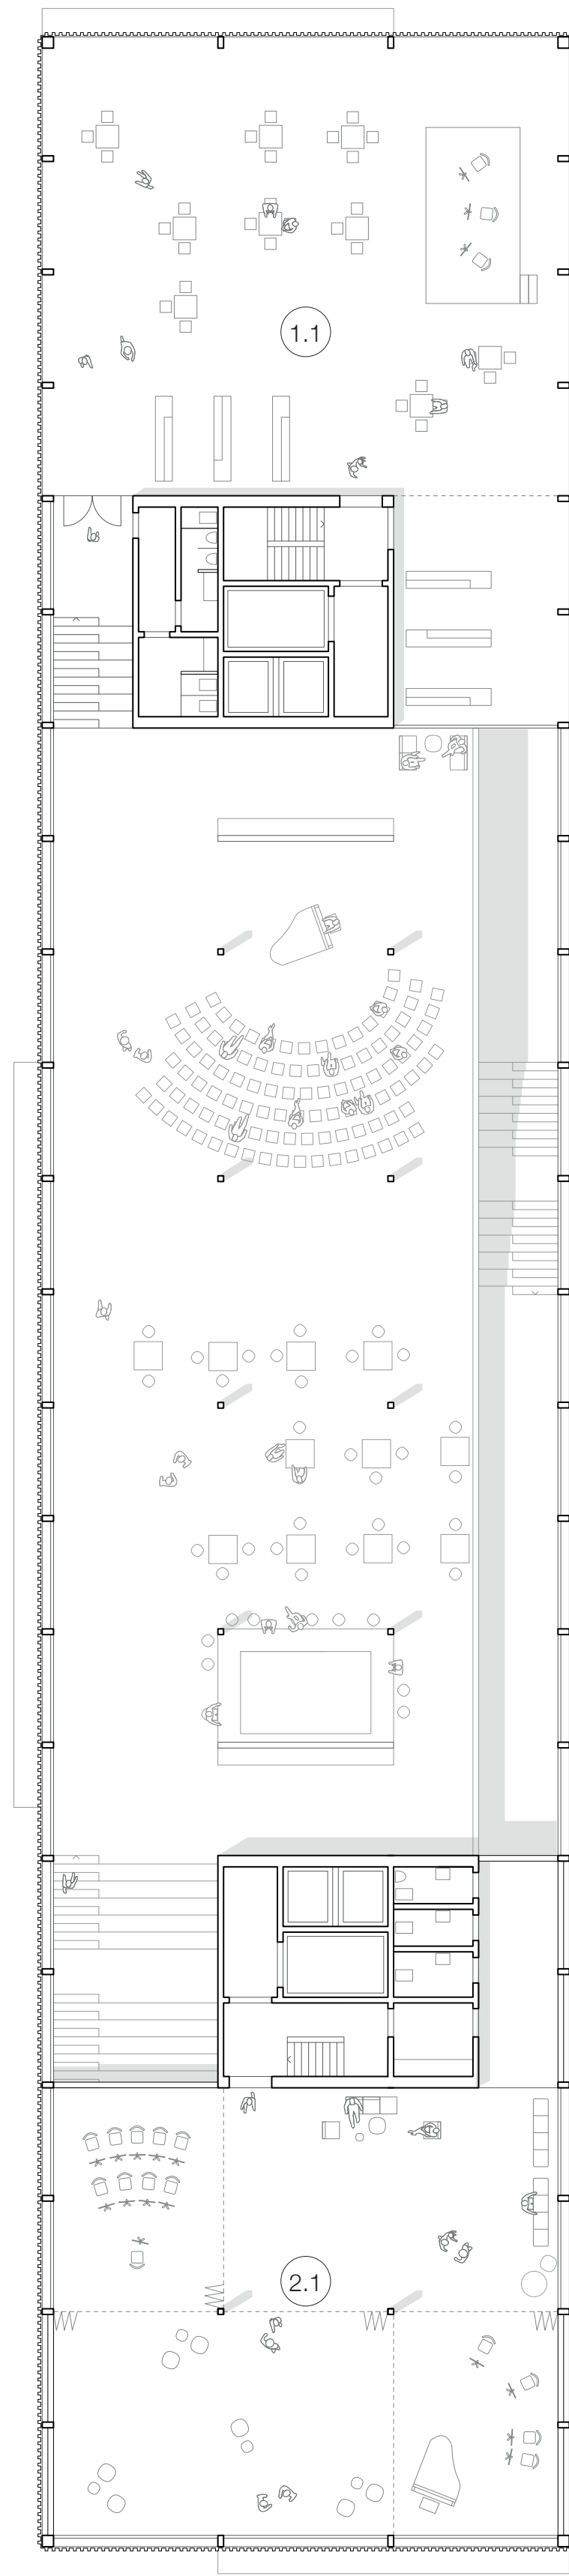

⌚
ÖFFENTLICH

1.1 Dachterrasse

MUSIKALISCHE BILDUNG

2.1 Flexibler Workshop-
und Seminarbereich

Grundriss 7.OG M 1:200