



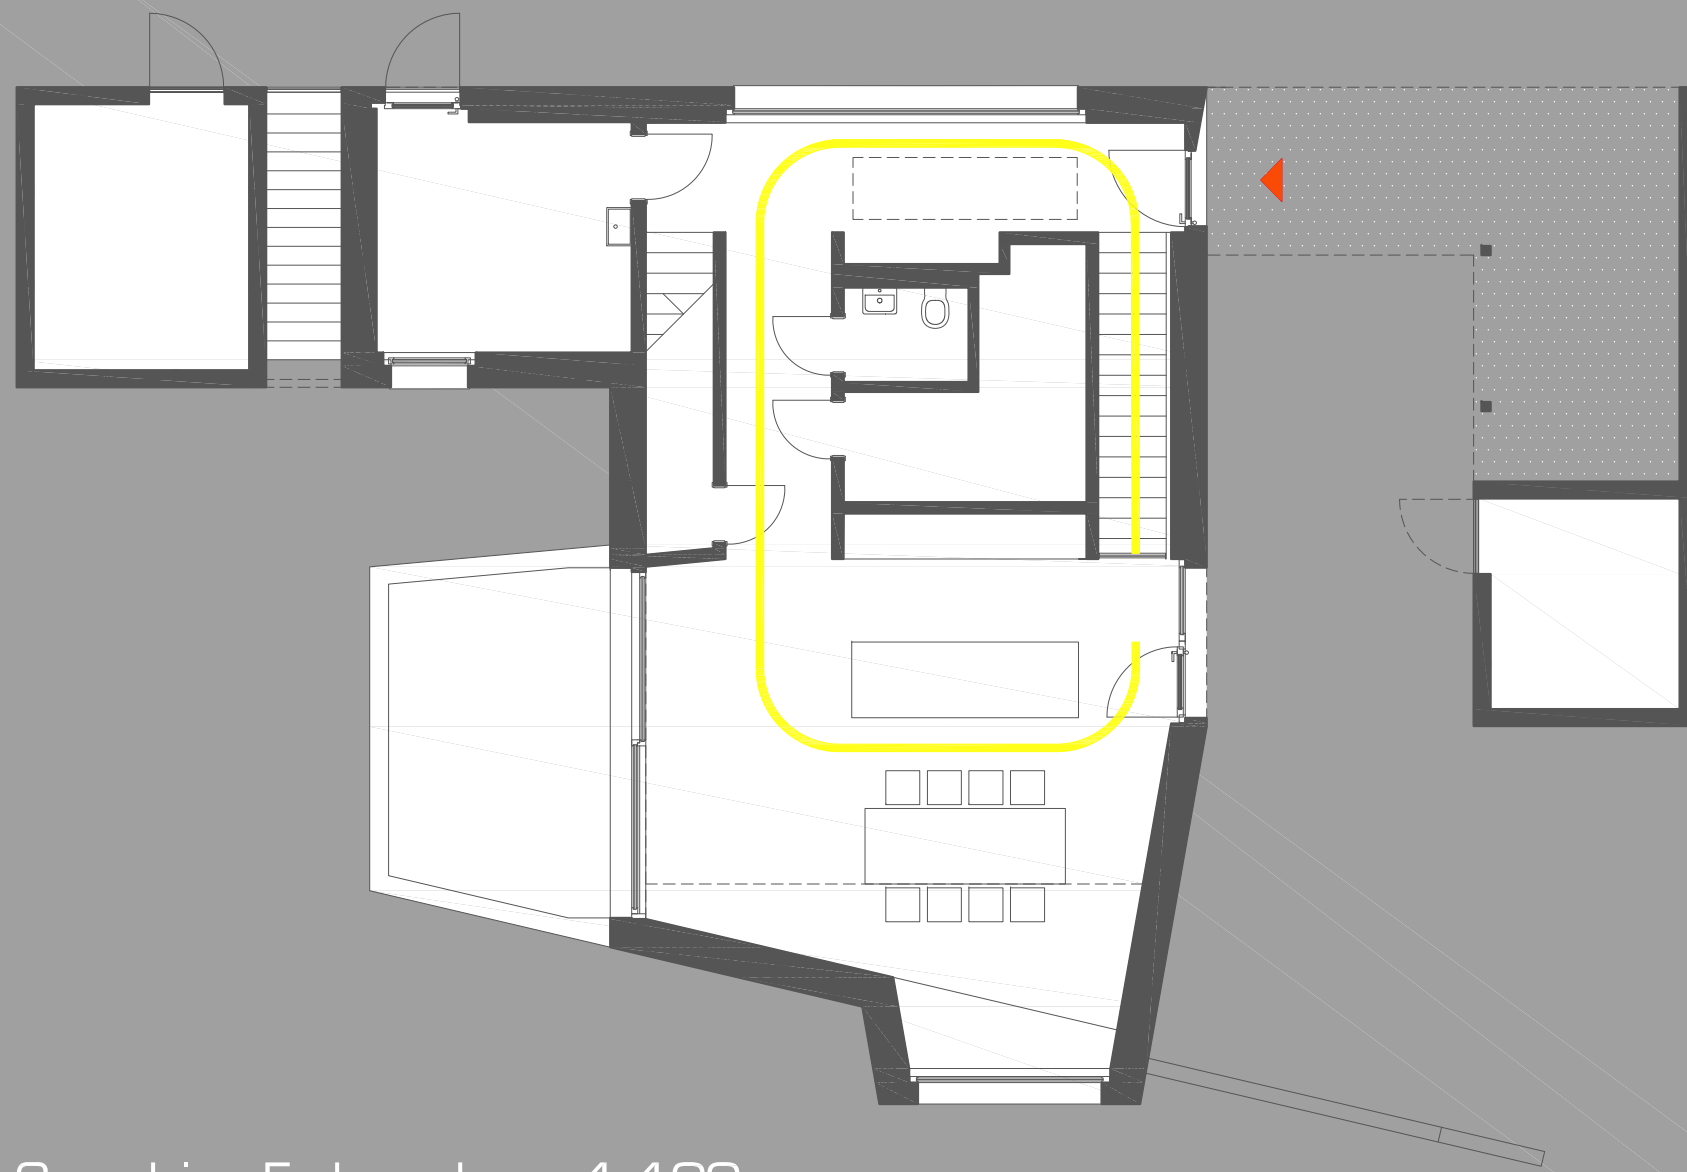


Grundriss Erdgeschoss 1:100

visueller
Rundweg

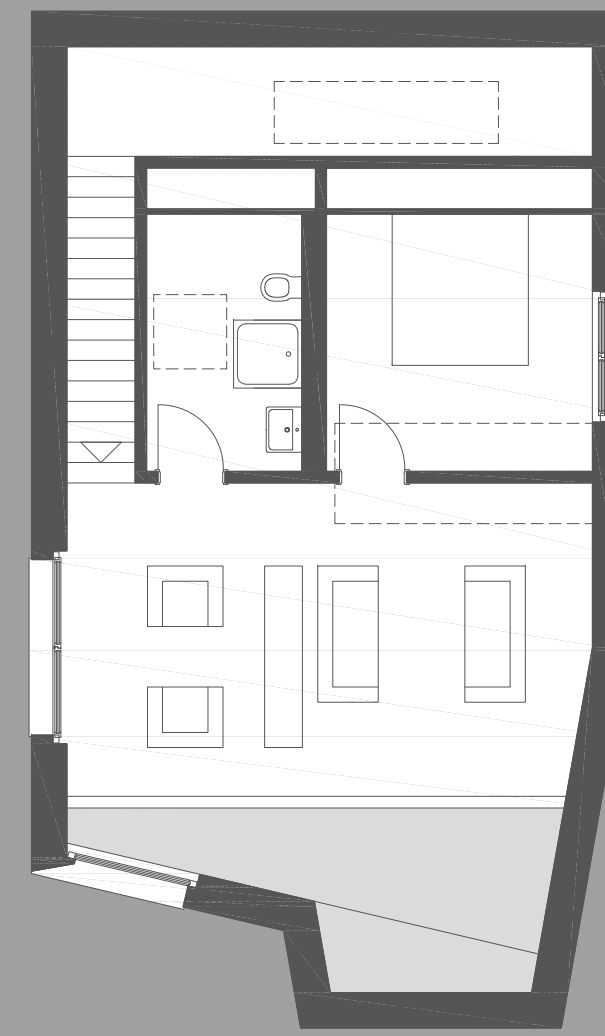


Grundriss Obergeschoss 1:100

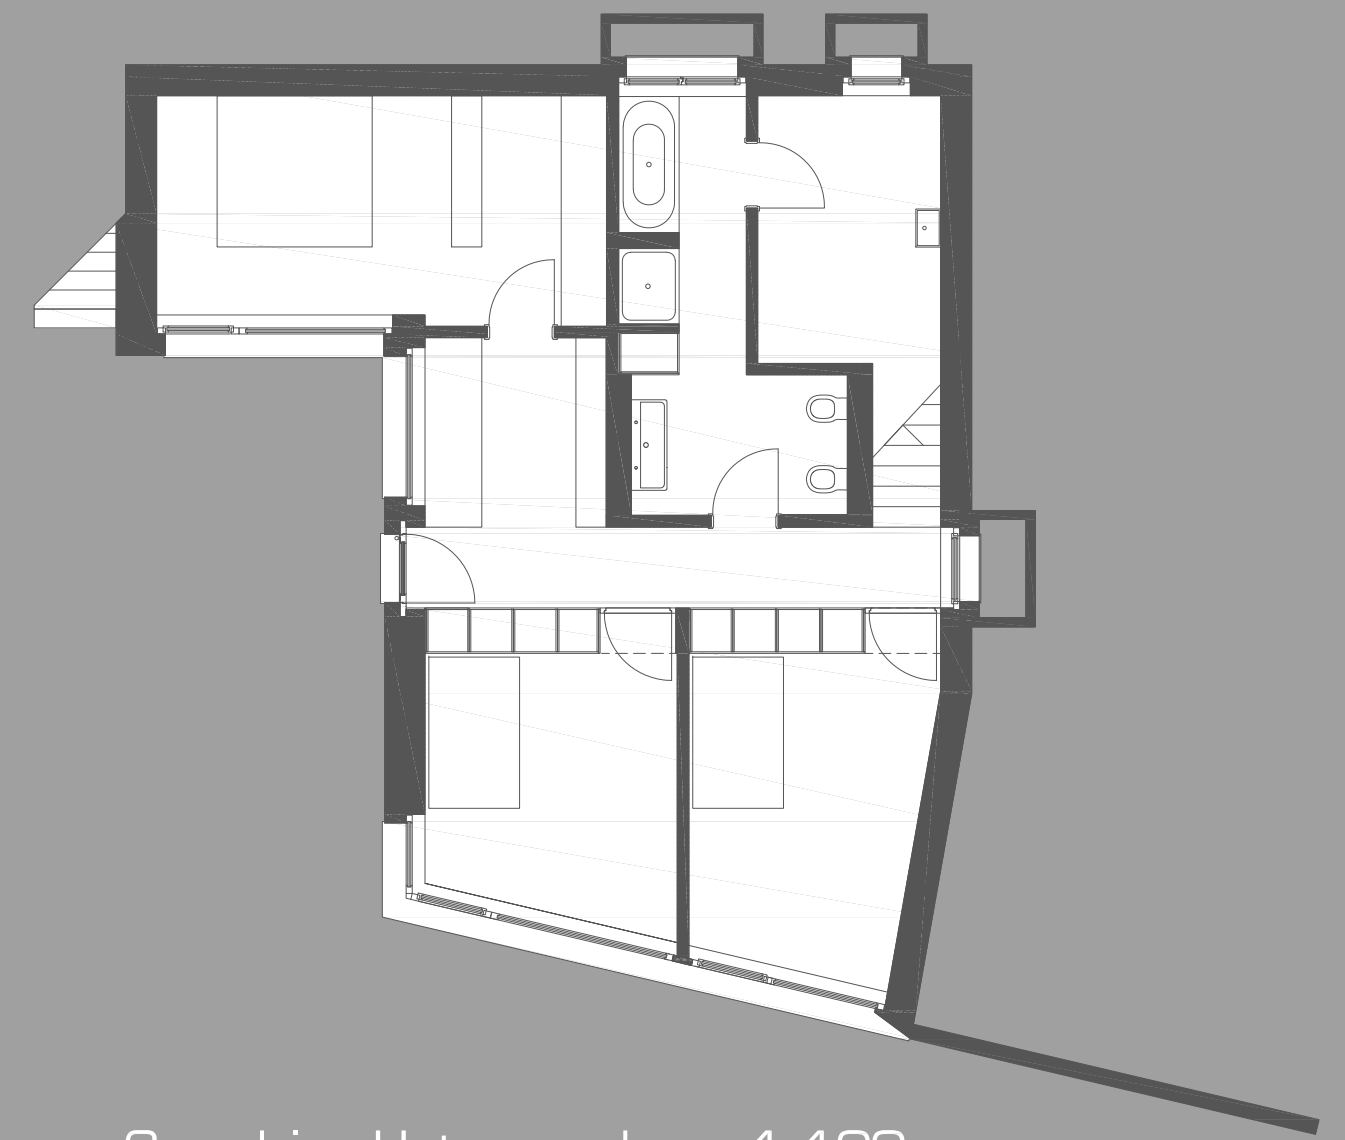

Grundriss Untergeschoss 1:100



Schnitt 1:100

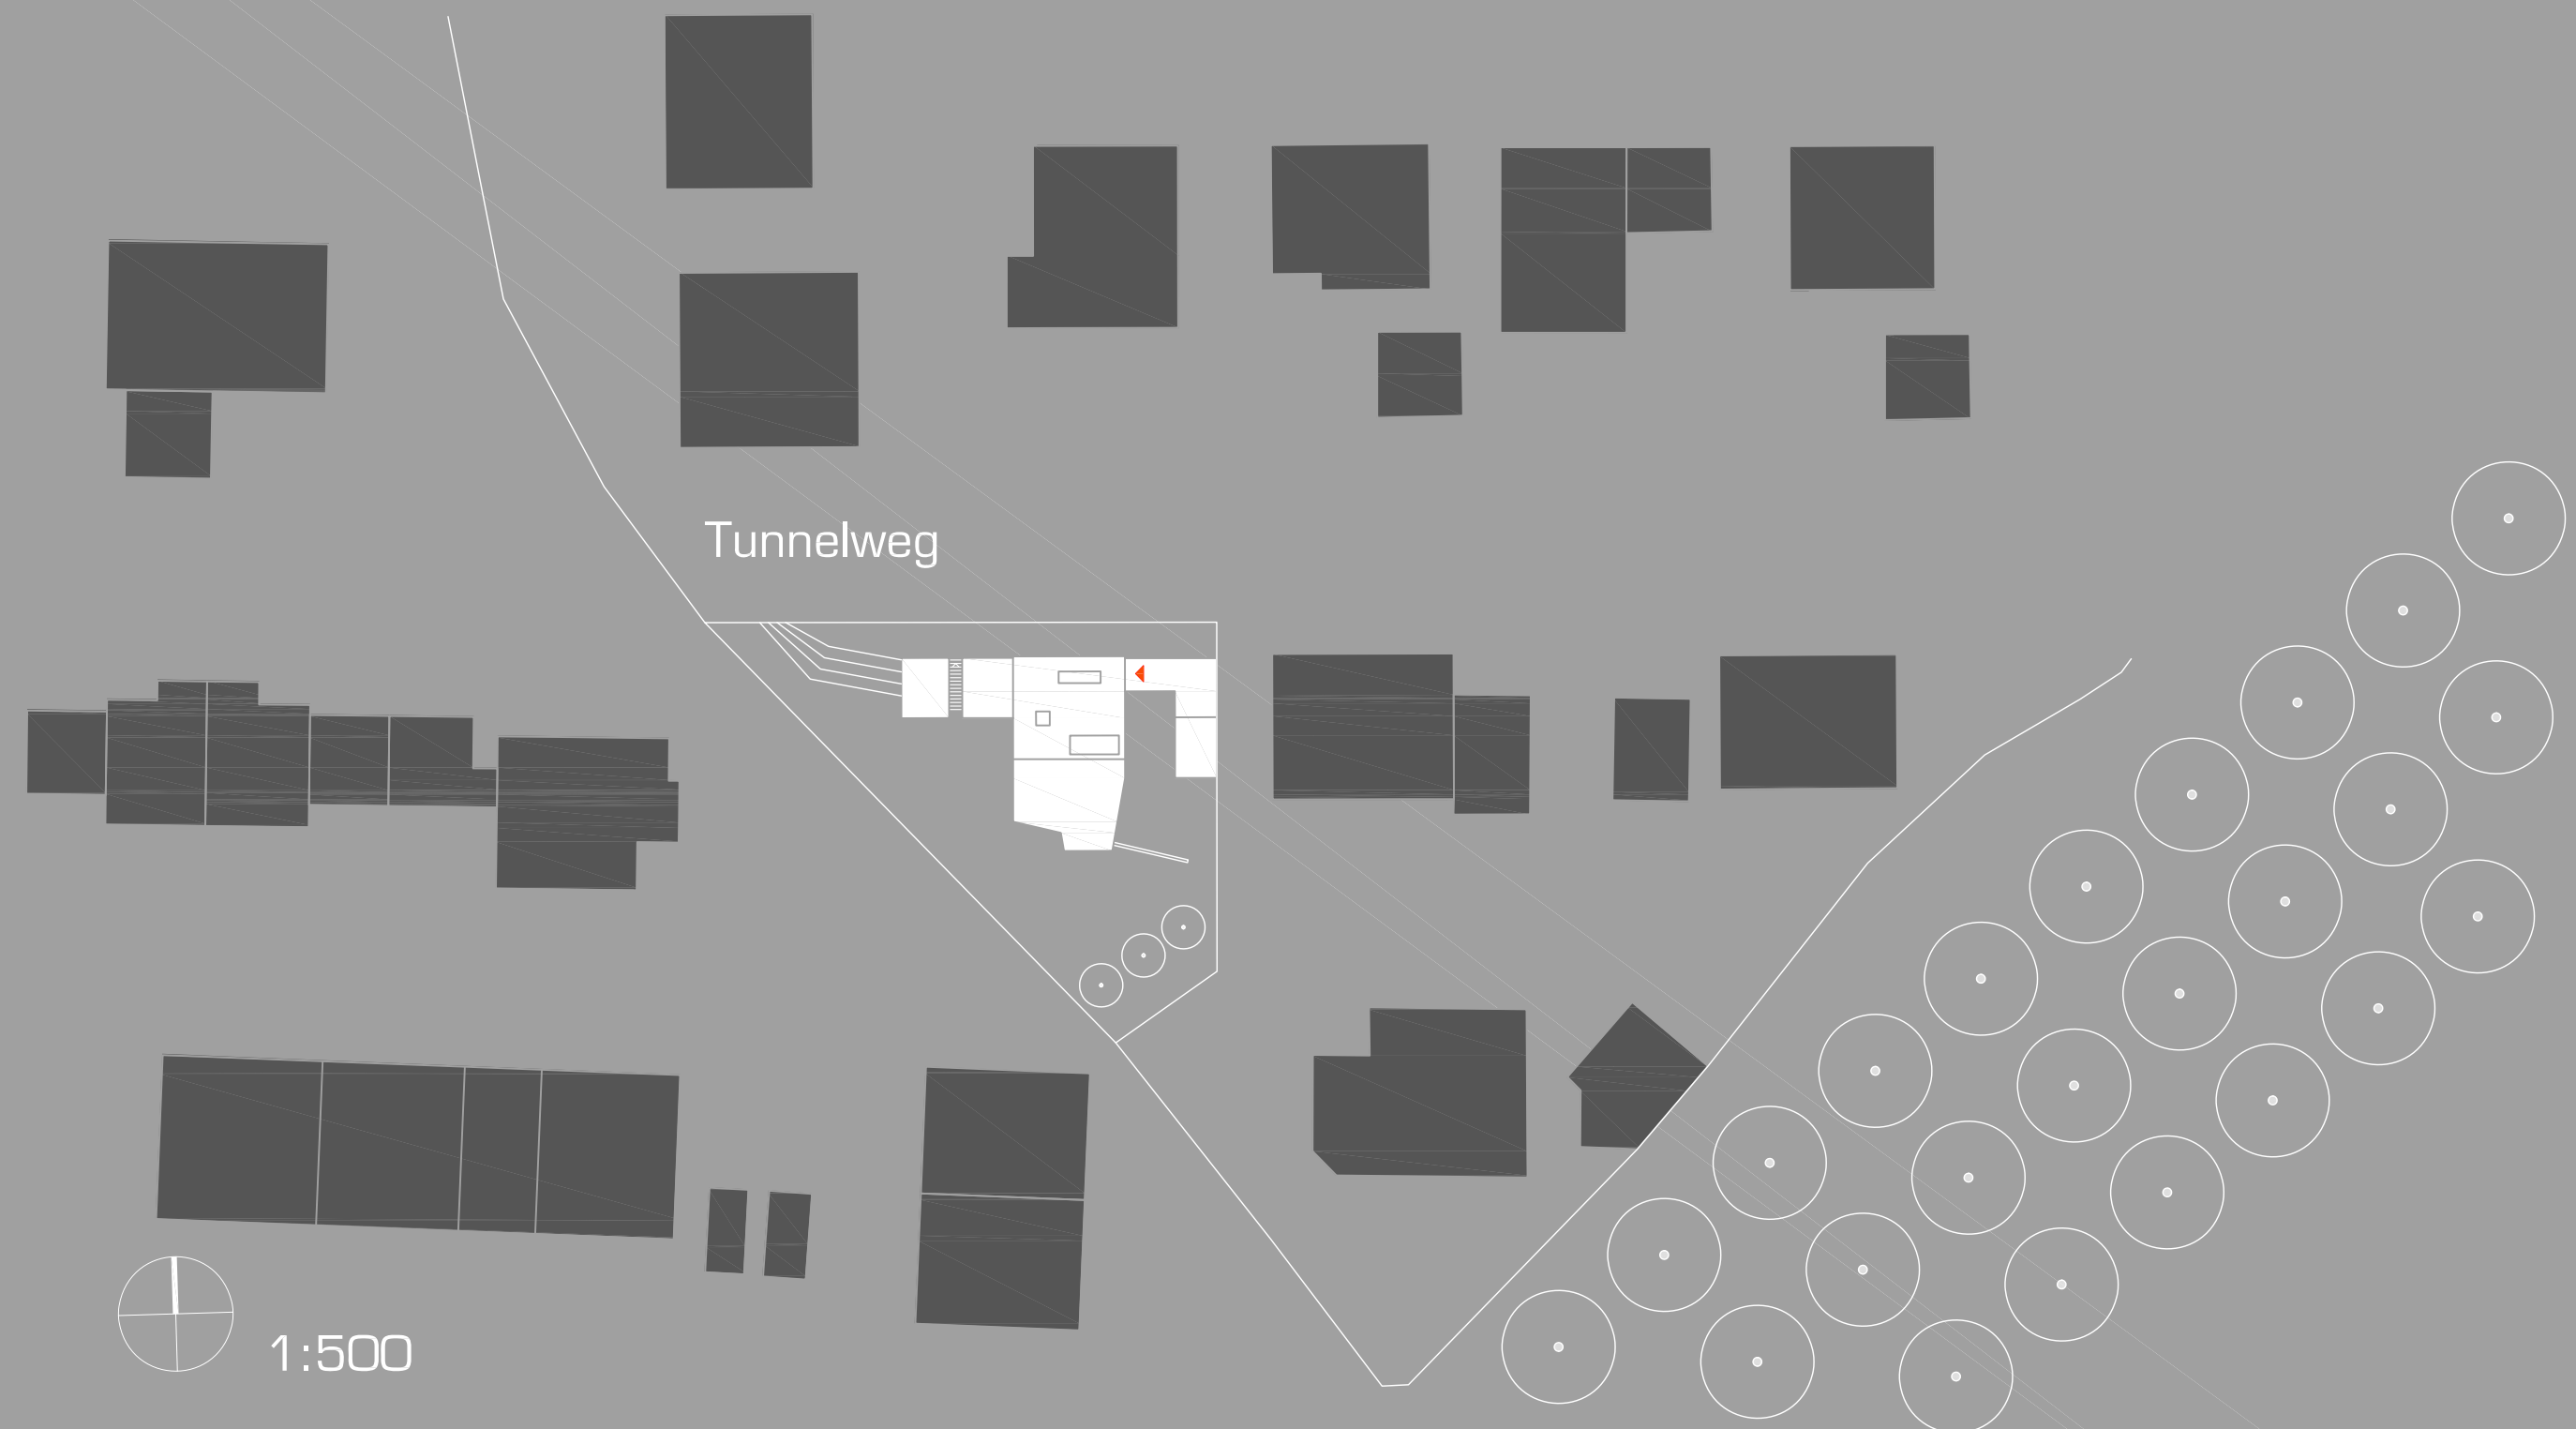

Tunnelweg

1:500

NEUBAU HAUS MÜHLHÄUSER IN 88400 BIBERACH