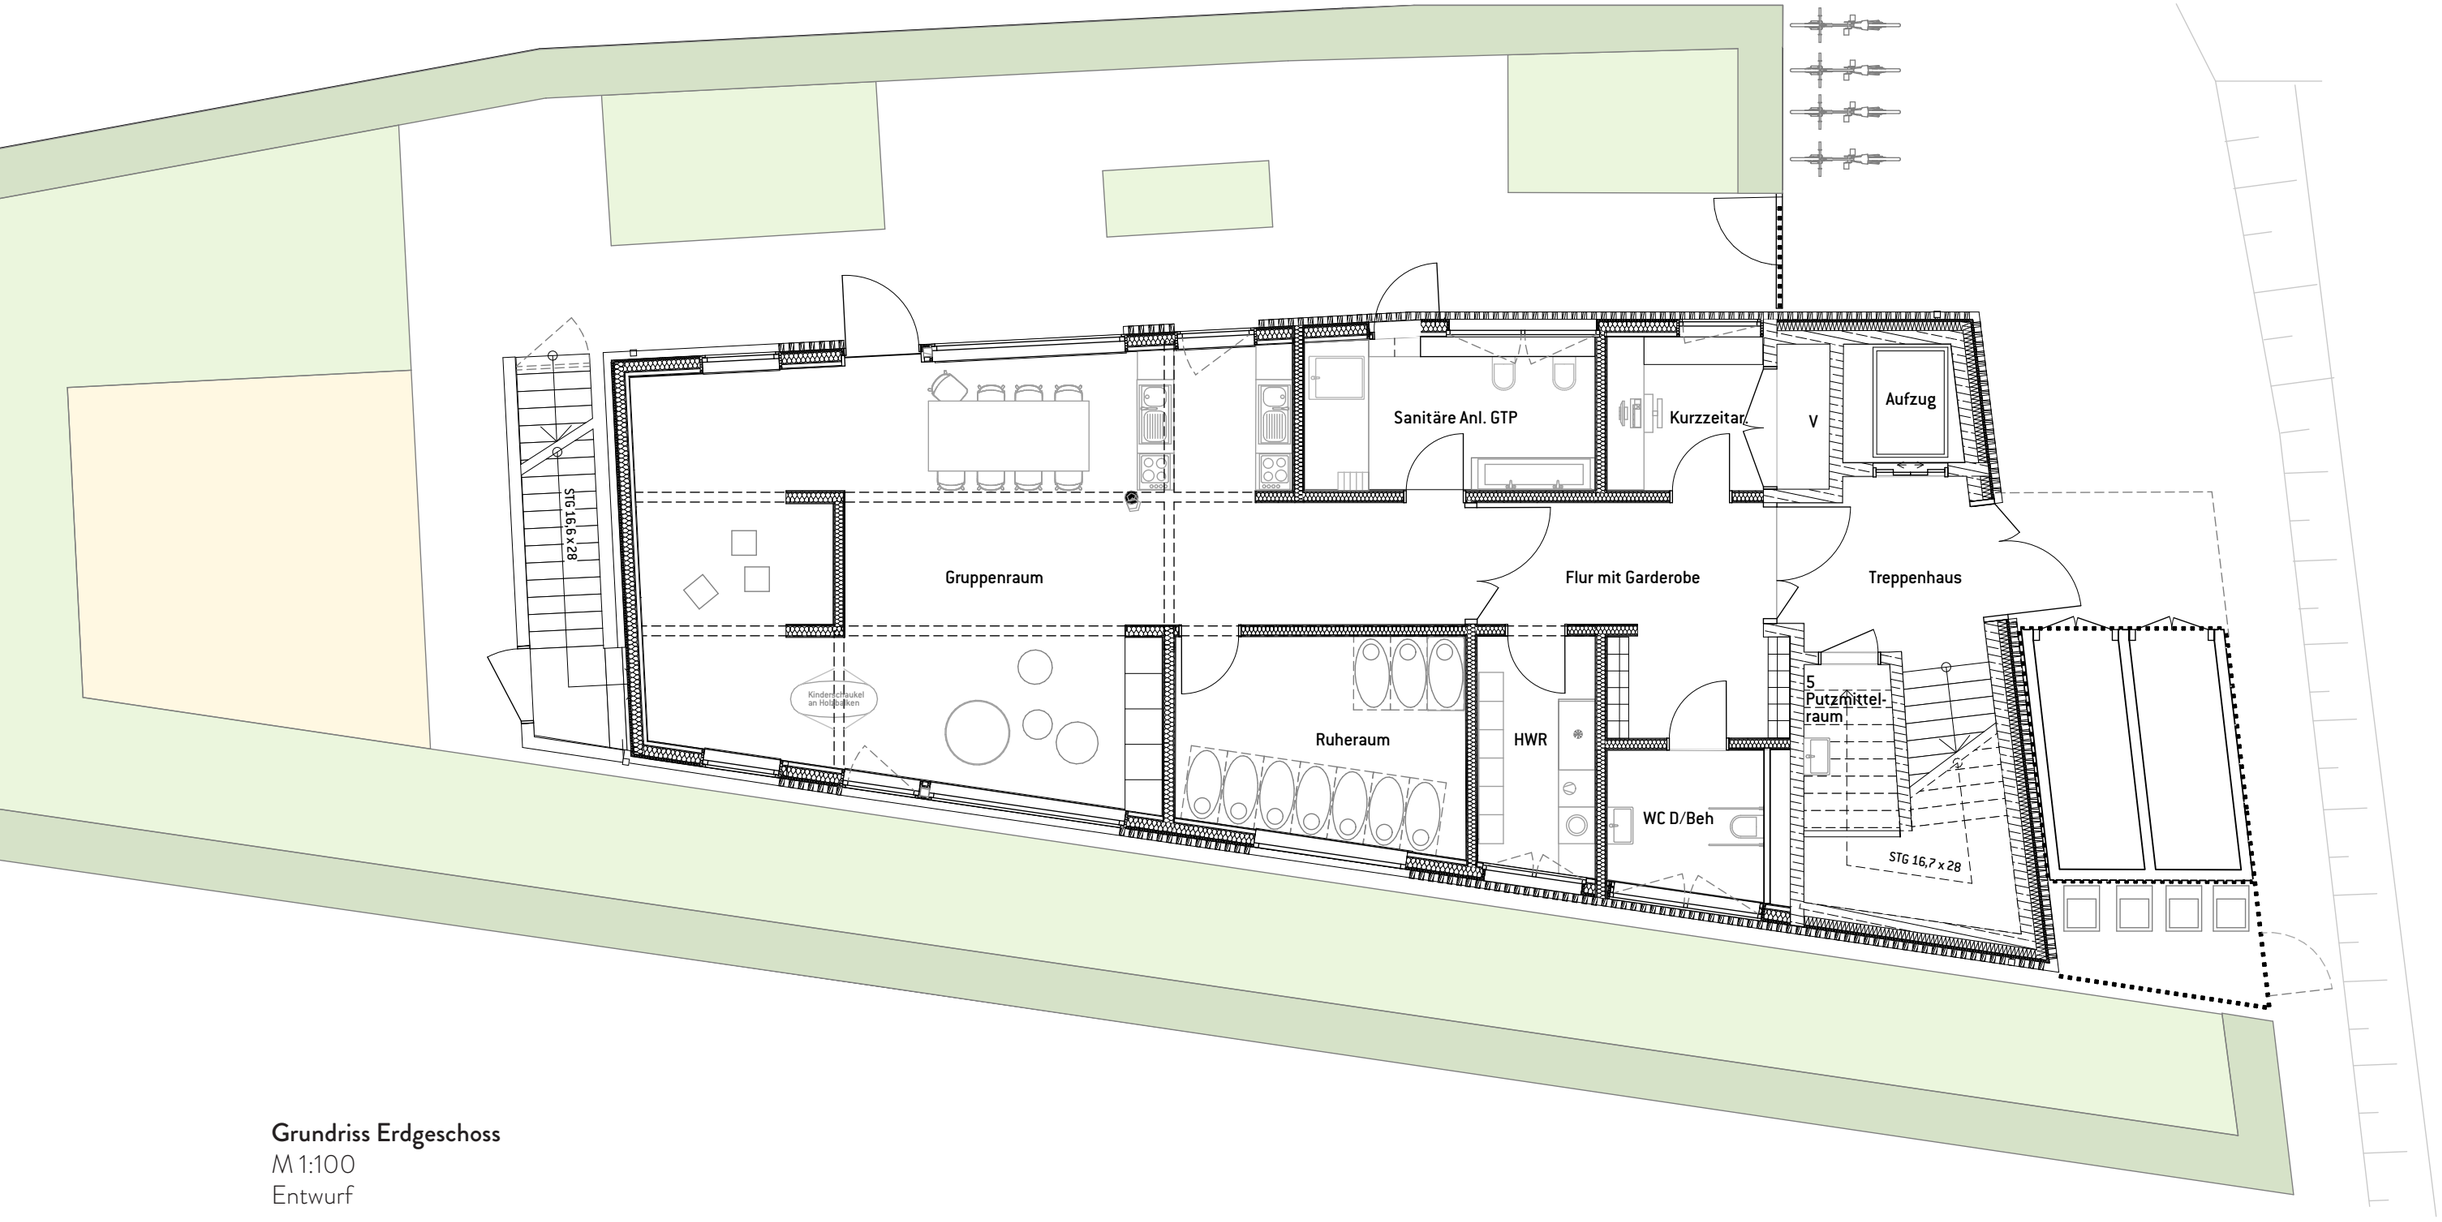

Grundriss Erdgeschoss
M 1:100
Entwurf