


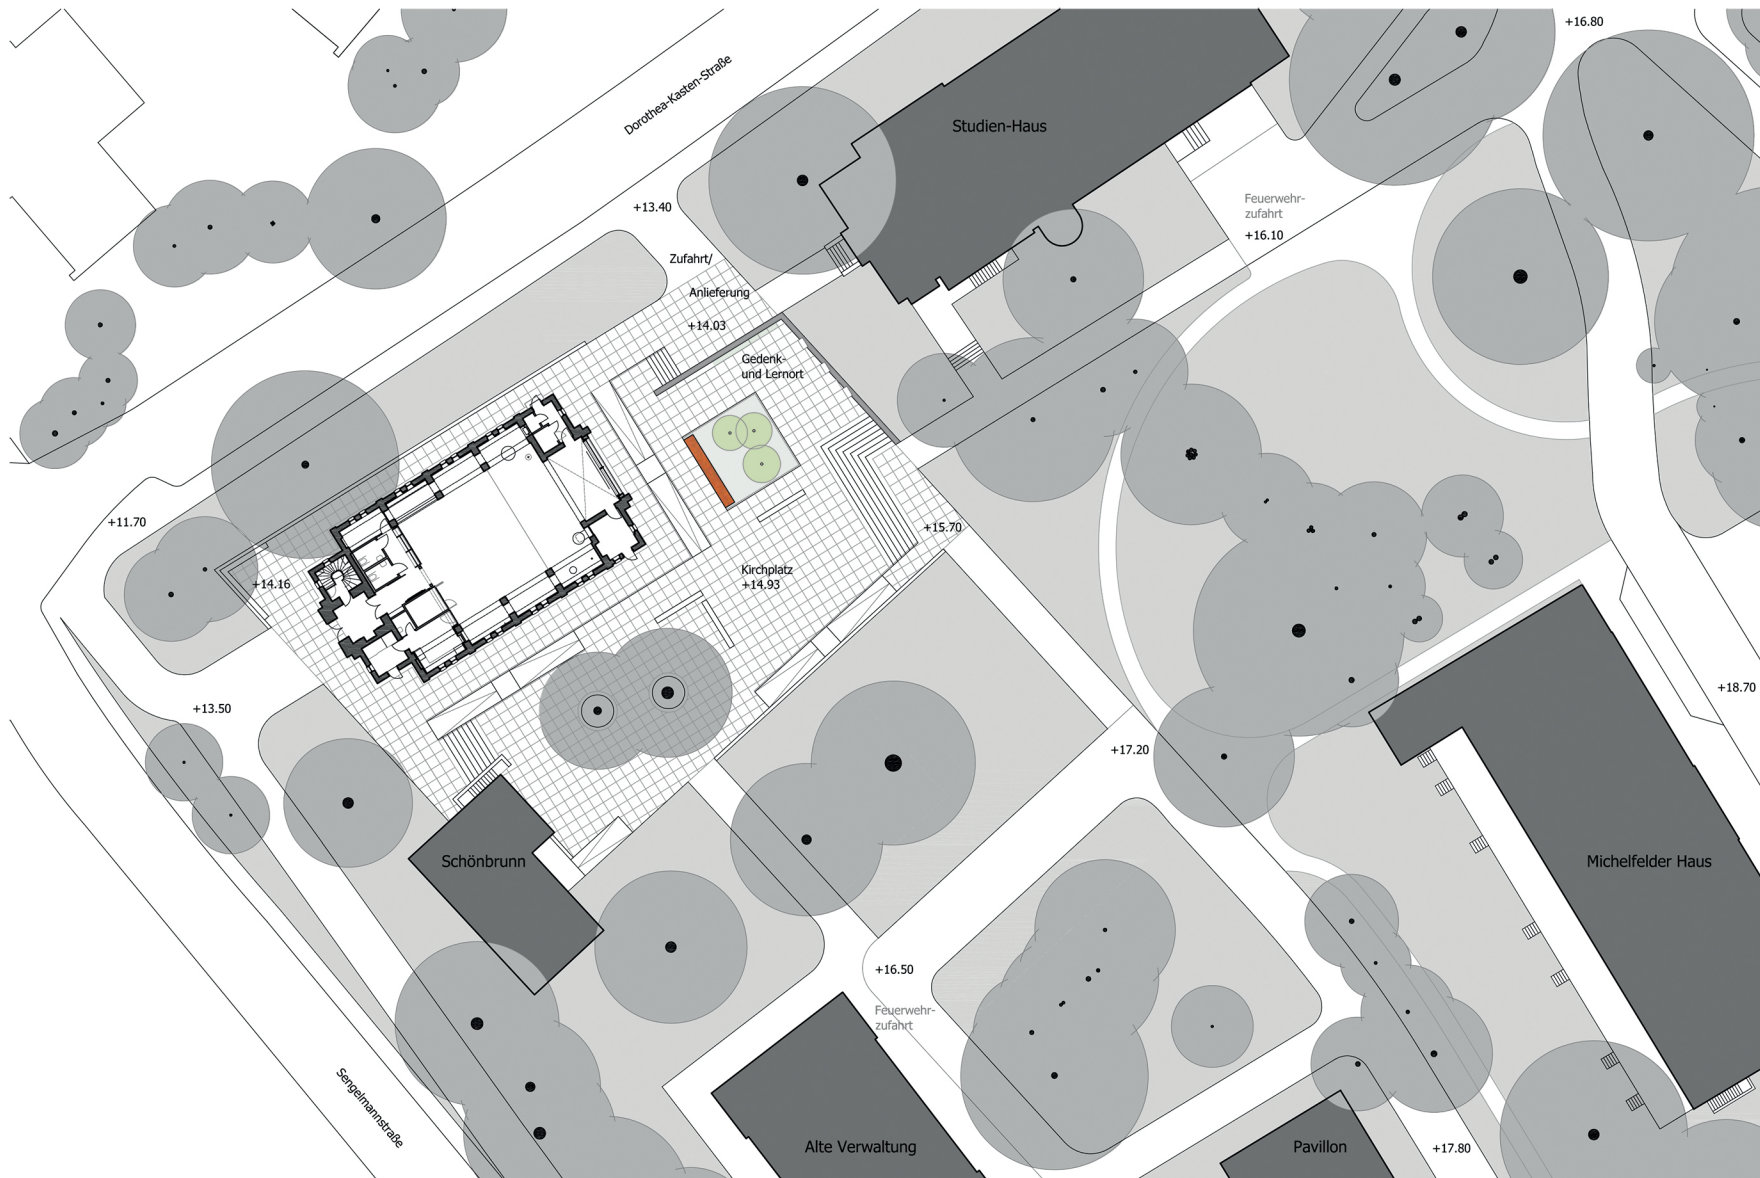

Lageplan mit Kirche, Kirchplatz und Gedenk- und Lernort
 1:500