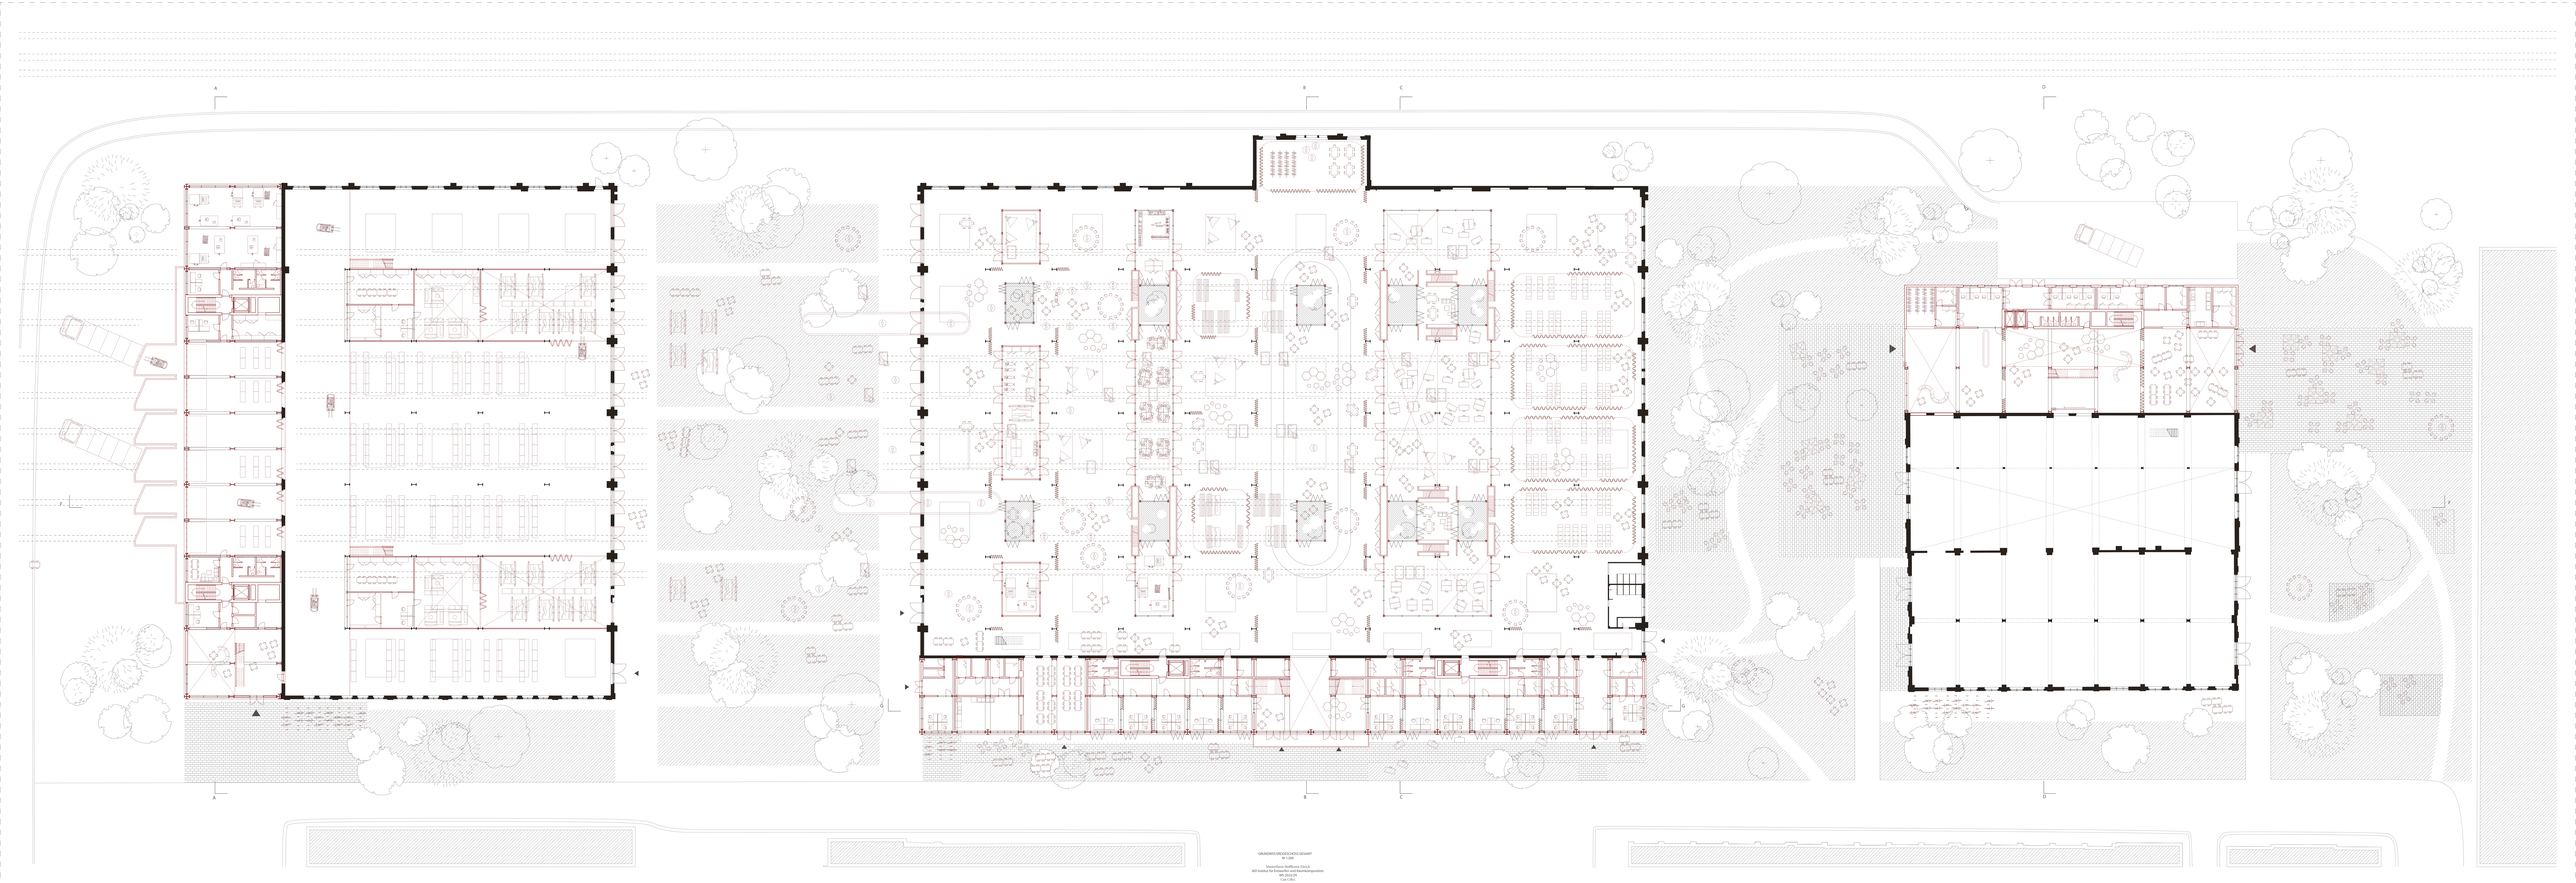

GRUNDRISS ERDGESCHOSS GESAMT
M 1:200

Masterthesis Steffilazar Elstrich
AKI Institut für Entwerfen und Raumkompetenz
Sommer 2021
Cat A CAU