

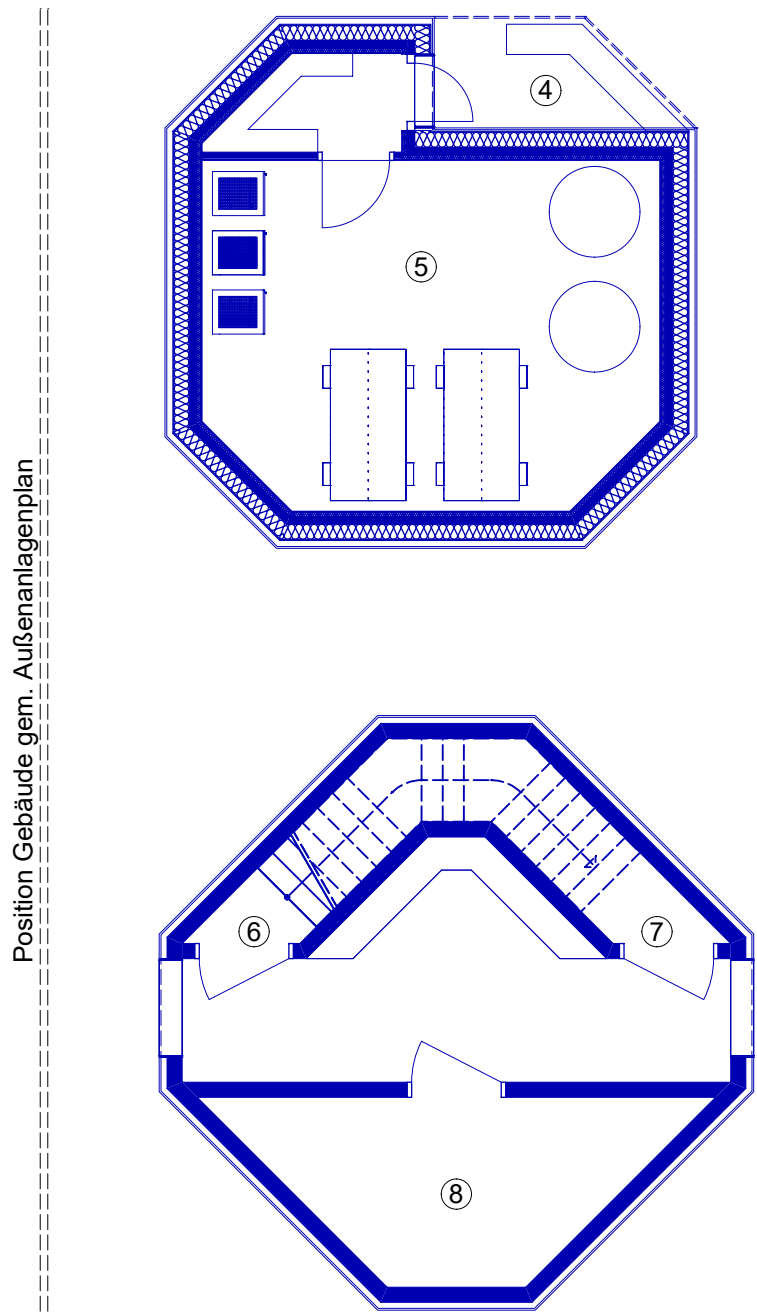
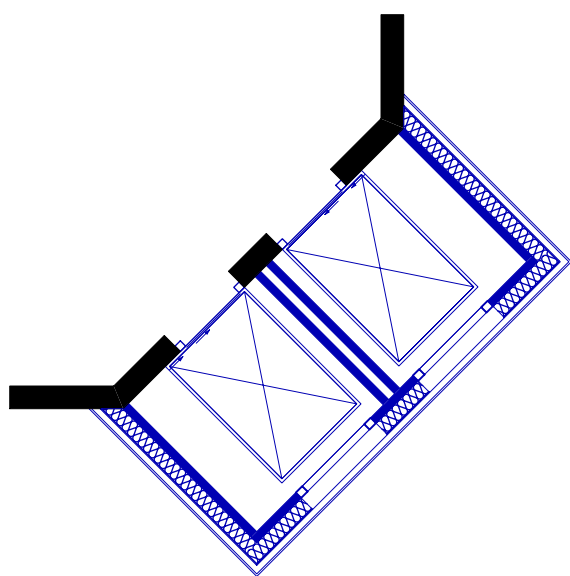
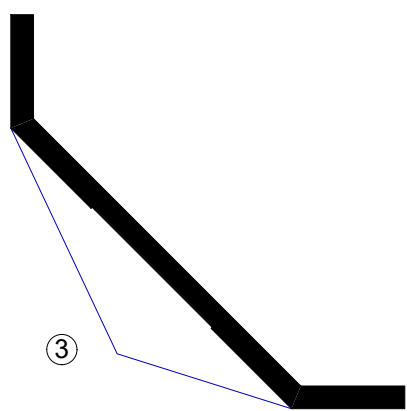
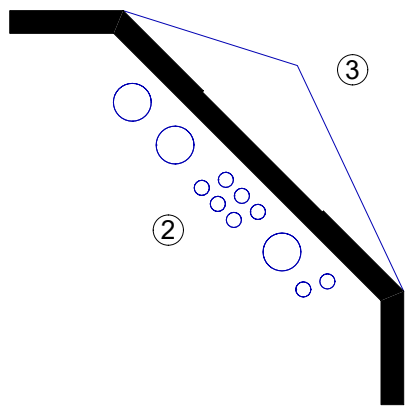


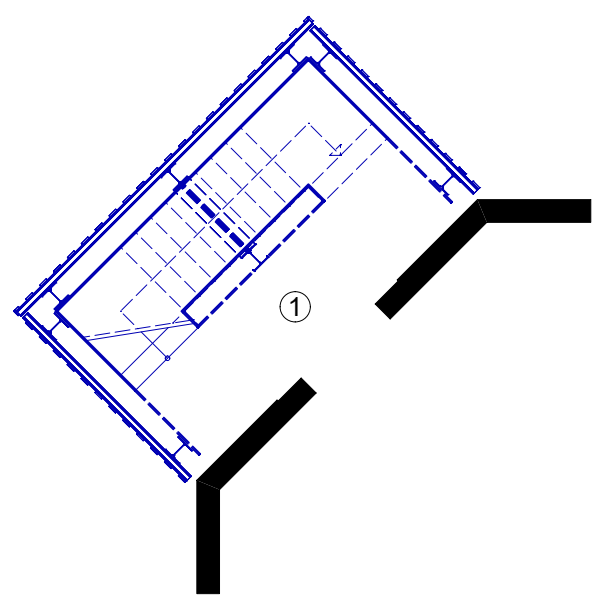

- 1. Nottreppenhaus
- 2. Installationsstrang gedämmt
- 3. Kletterwand
- 4. Freizeitcenter inkl. Lagerraum
- 5. Gebäudetechnik/ Kläranlage
- 6. Zielpunkt Zipline
- 7. Lagerraum Kletter- und Zipline Material
- 8. Außenmagazin

Maßstab 1:100

Im Erdgeschoss vom Wasserturm befindet sich der Haupteingang zum Gebäude. Von hier aus gelangen die Besucher mit den zwei Aufzugsanlagen in die oberen Etagen, mit freiem Blick auf die Gartenanlagen und Umgebung während der Auffahrt. Außerdem befindet sich hier der Verleih mit dem untergebrachtem Equipment, das für die verschiedenen Outdoor-Aktivitäten zur Verfügung steht. Dazu zählen zwei Kletterwände, die an zwei der vier Betonstützen des Wasserturms angebracht sind, sowie die Zipline, die vom obersten Geschoss hinab in die Gartenanlage führt.

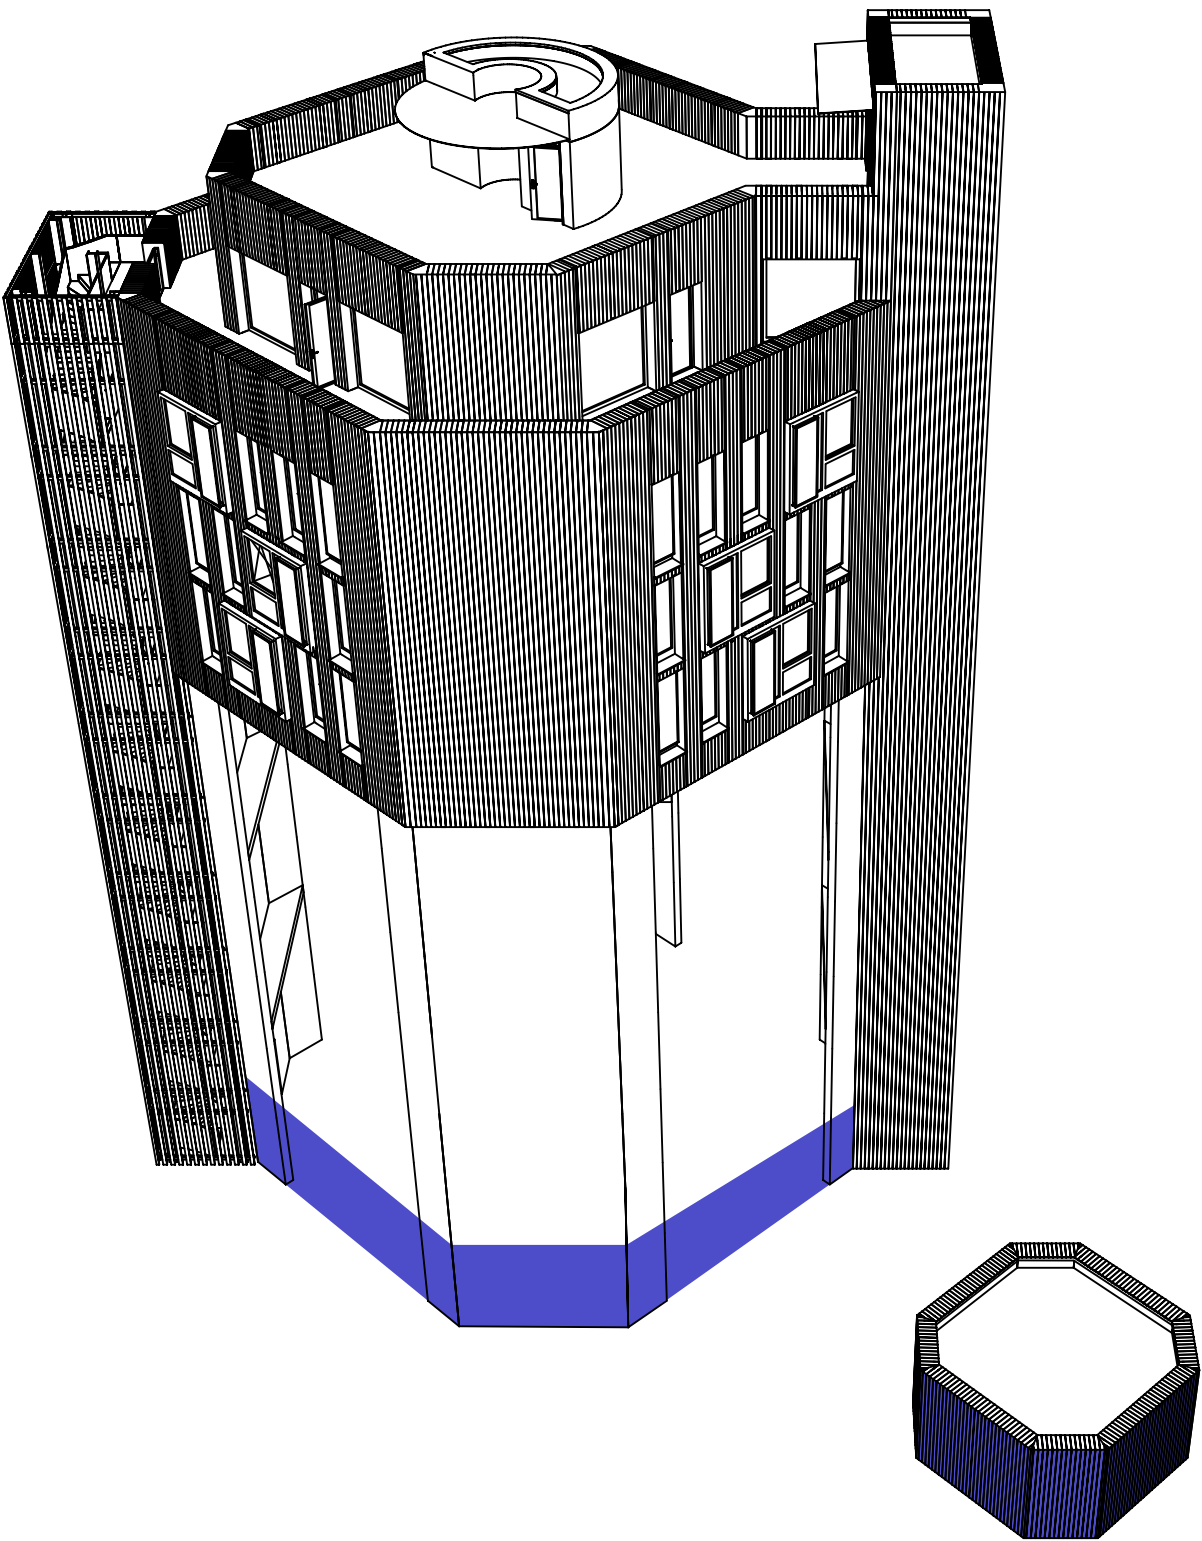

Maßstab 1:250



Außenraumperspektive - B1



Außenraumperspektive - B2