



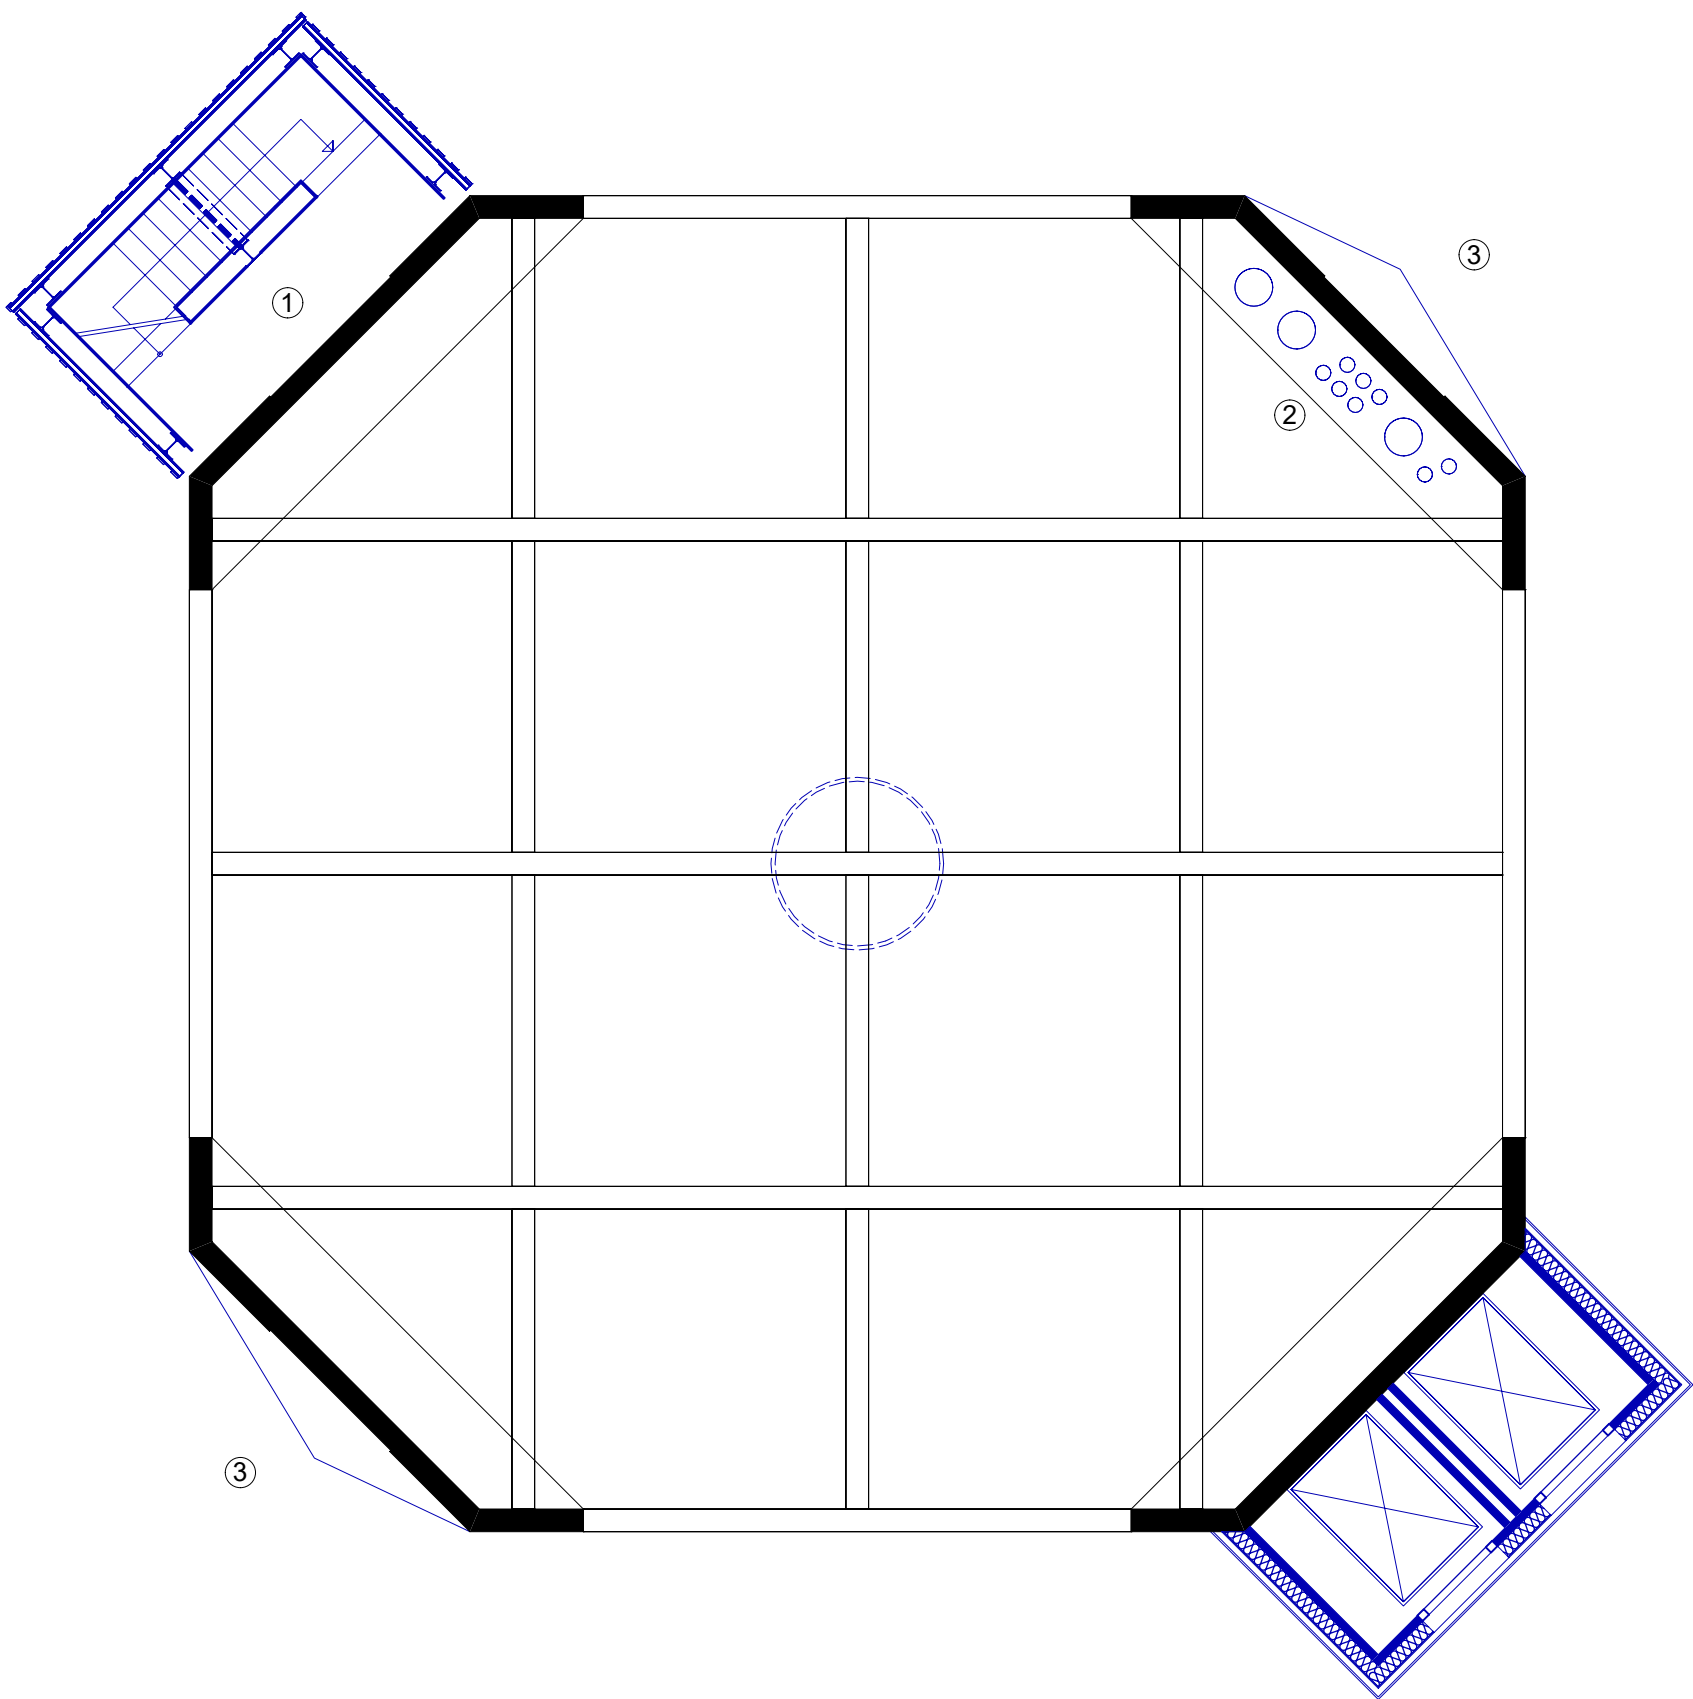


- 1. Nottreppenhaus
- 2. Installationsstrang gedämmt
- 3. Kletterwand

Maßstab 1:100

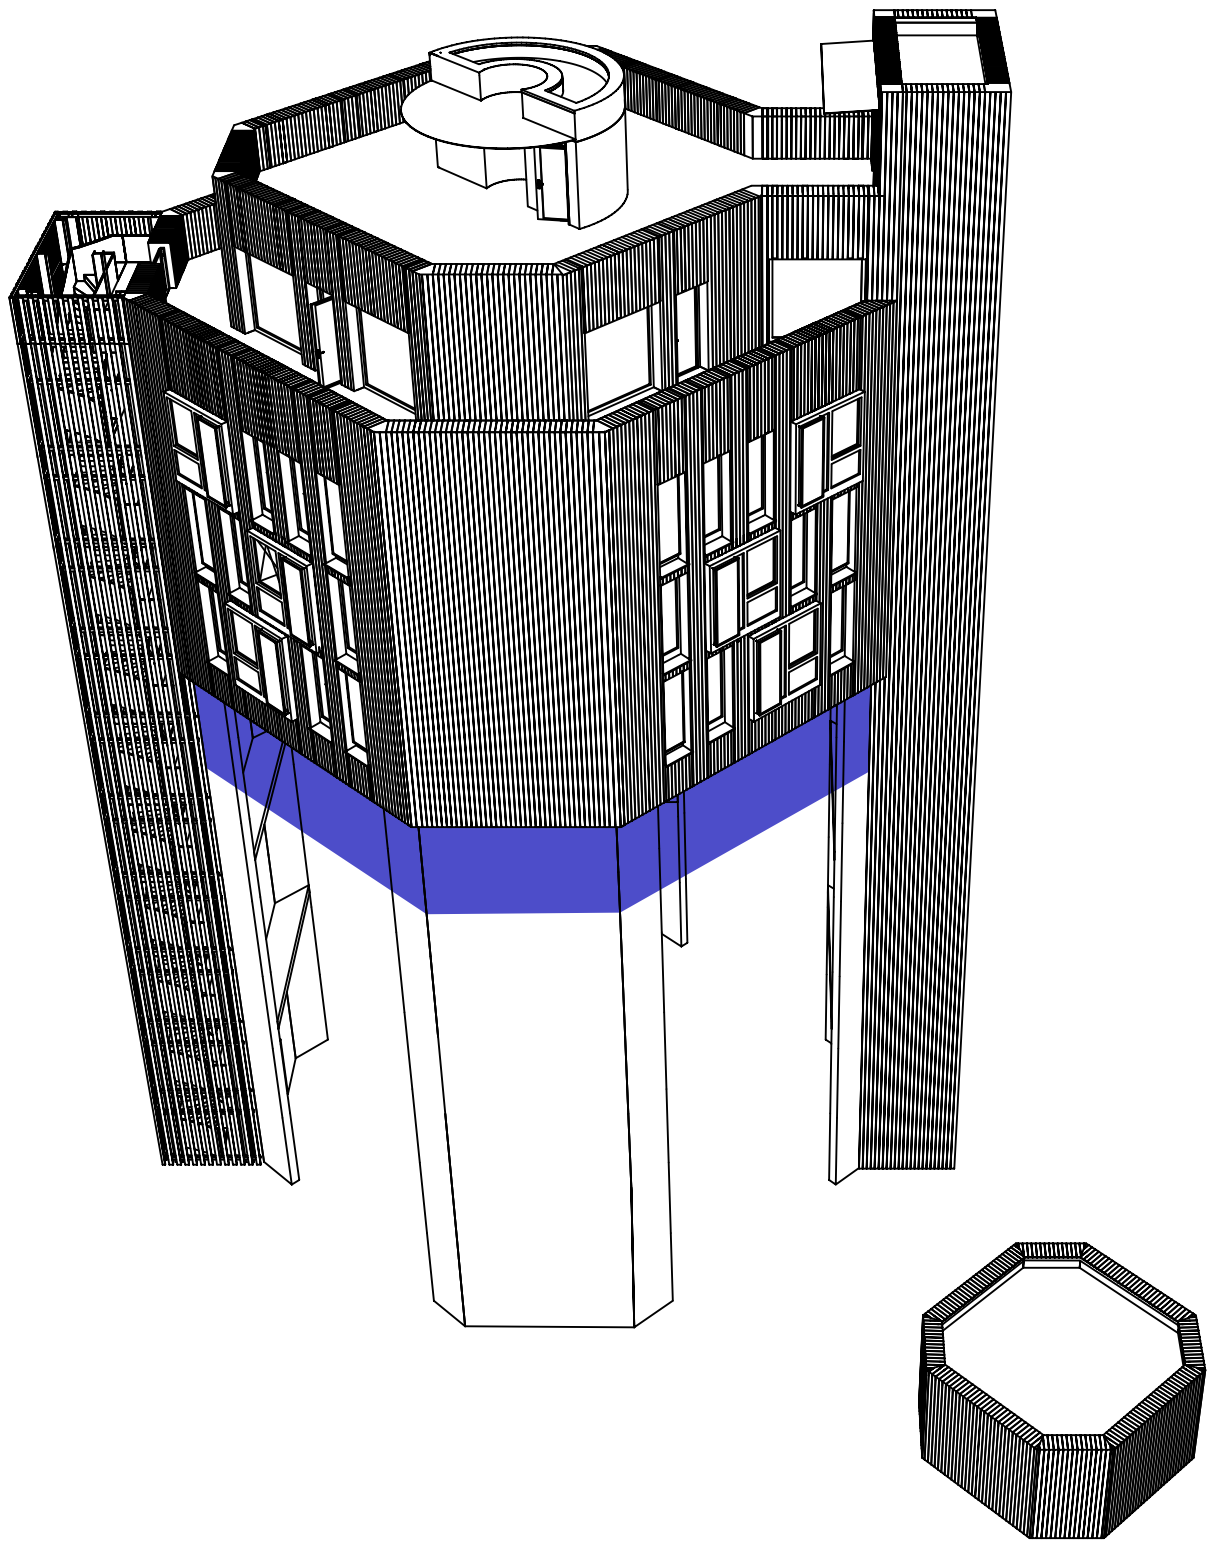

Maßstab 1:250

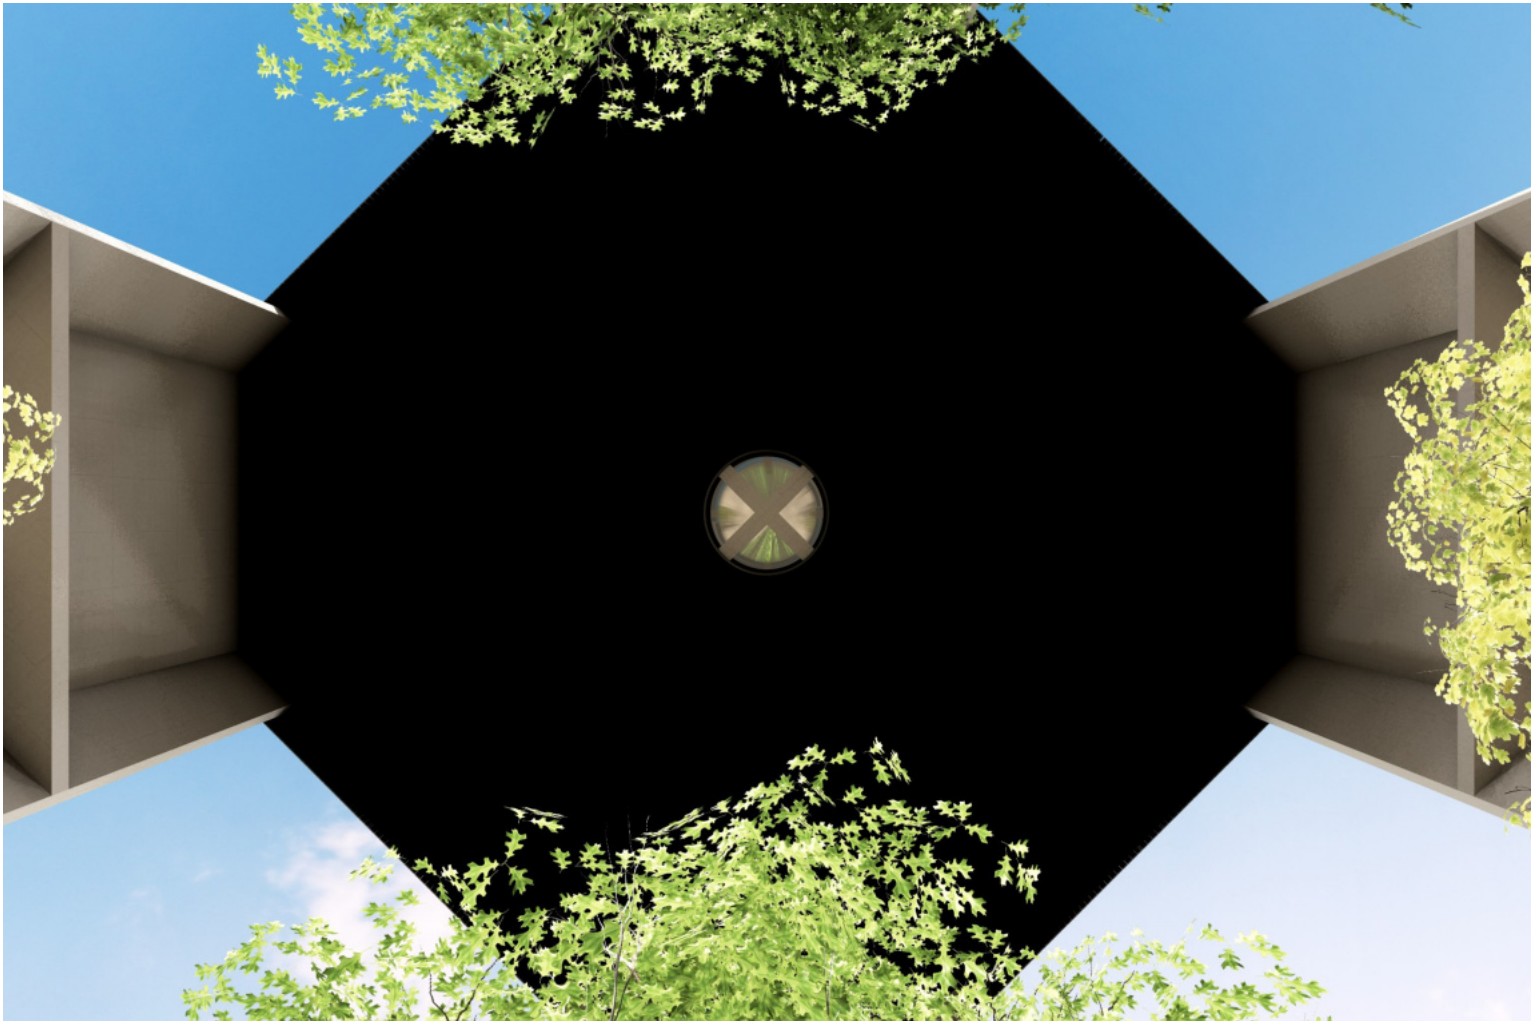

Außenraumperspektive - B1



Außenraumperspektive - B1