


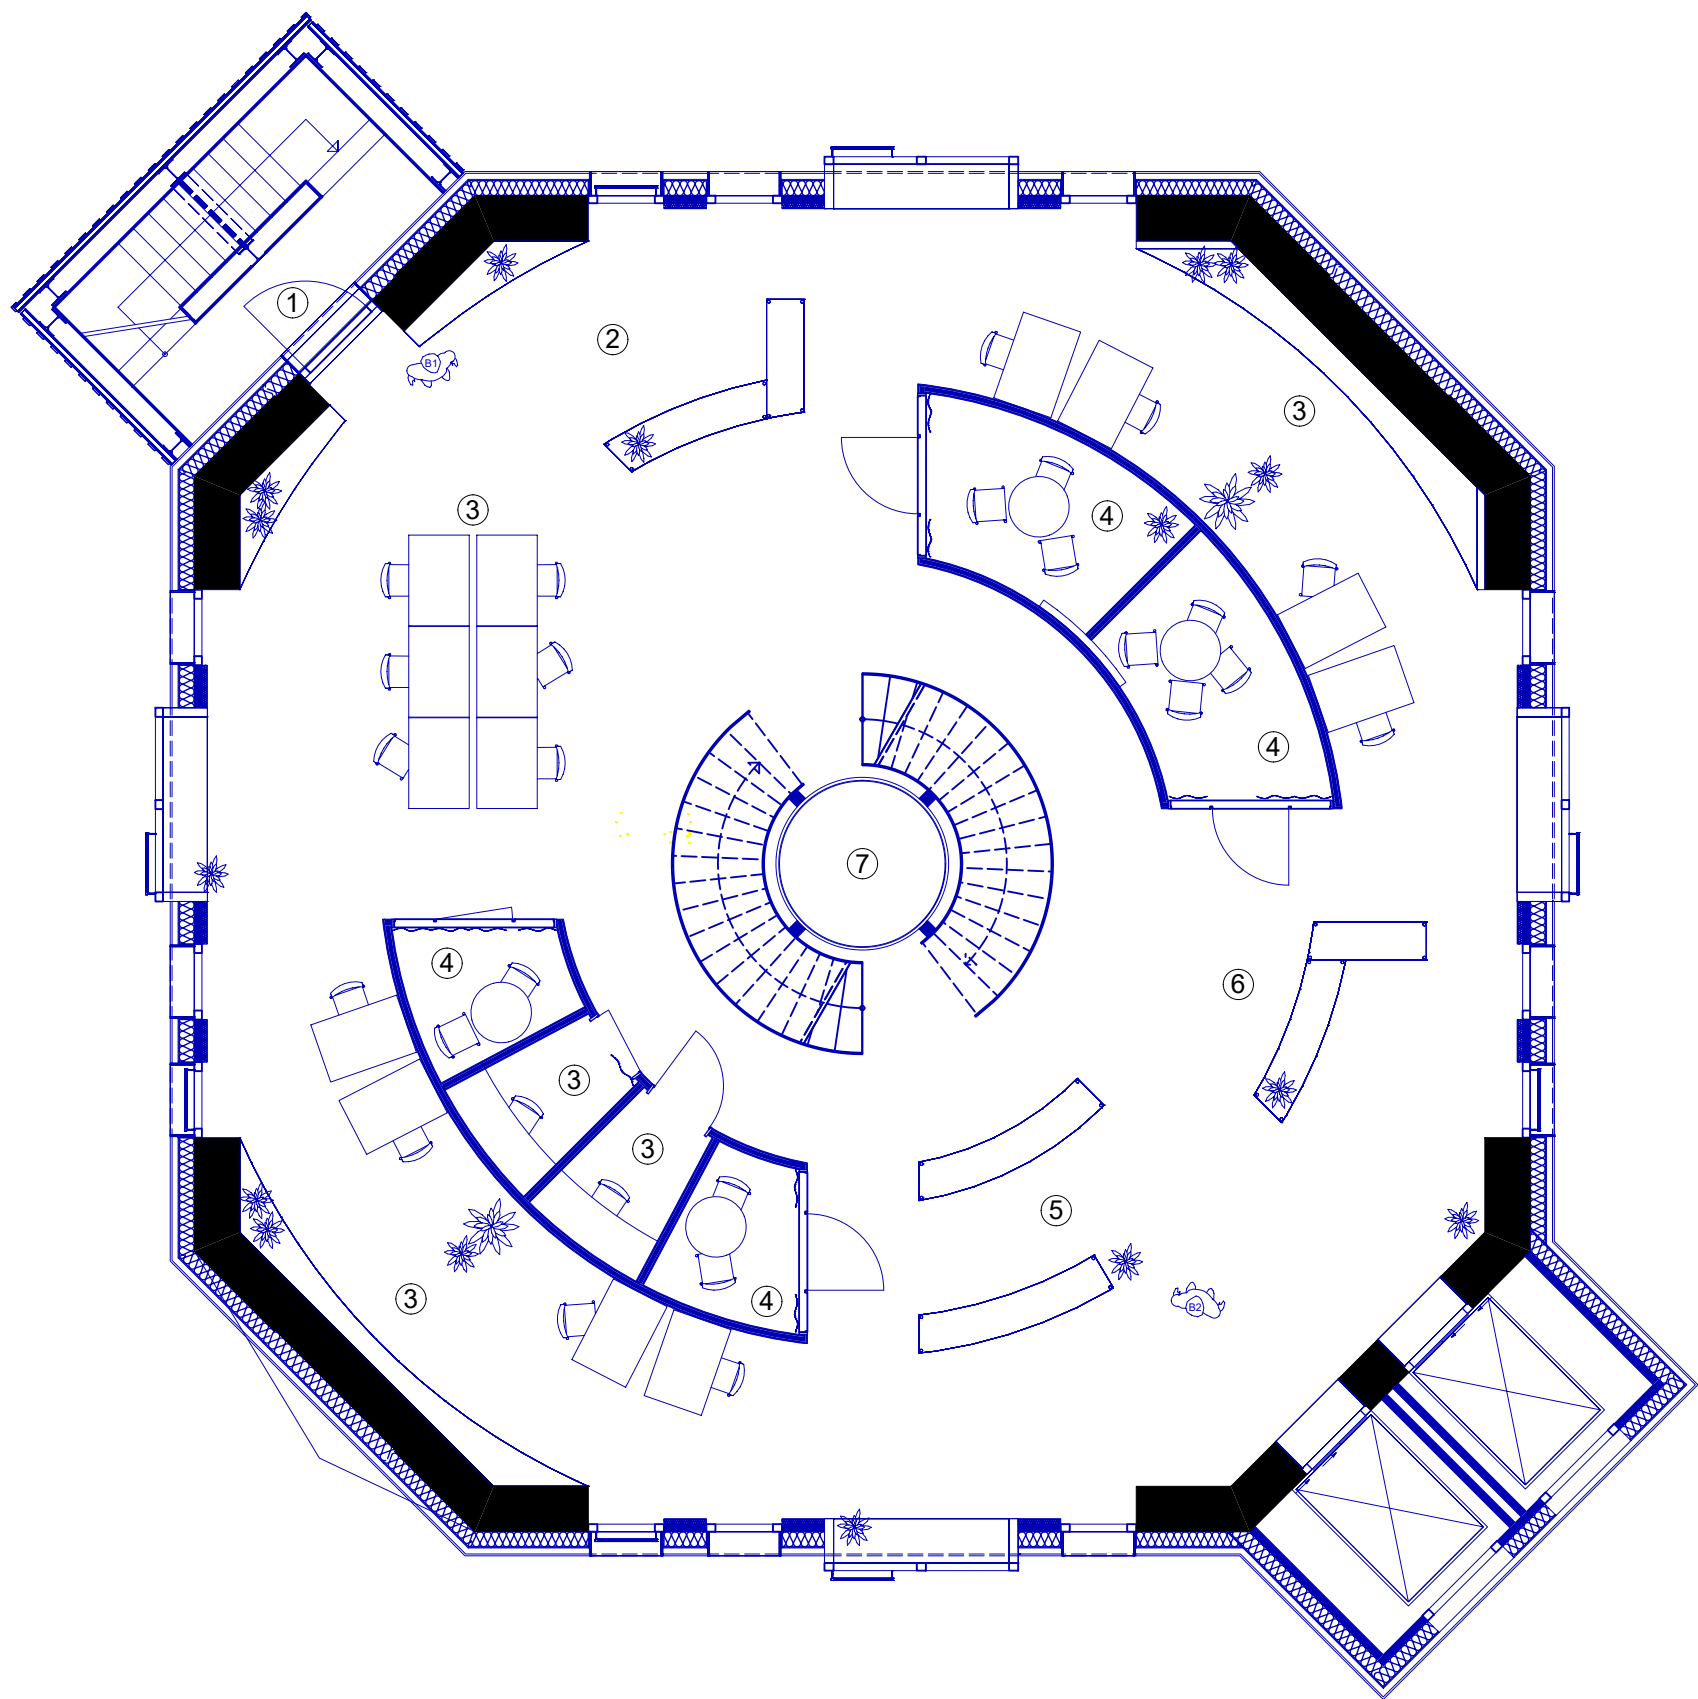


- 1. Nottreppenhaus
- 2. Abteilung Kunst
- 3. Einzelarbeitsplätze
- 4. Gruppenarbeitsplätze
- 5. Abteilung Philosophie
- 6. Abteilung Geschichte
- 7. Ausblickverglasung im Boden



Maßstab 1:100

Die erste und unterste Etage der Bibliothek ist als Ruhe- und Lernbereich konzipiert. Sie bietet sowohl Einzelarbeitsplätze mit schallabsorbierenden Trennwänden als auch Meetingboxen für konzentriertes Arbeiten, ob allein oder in der Gruppe. Alle Arbeitsplätze sind mit höhenverstellbaren Tischen ausgestattet und ermöglichen flexibles Arbeiten im Sitzen oder Stehen. Eine Vielzahl an Pflanzen verbessert nicht nur das Raumklima, sondern schafft eine angenehme und geborgene Atmosphäre. Die rundum laufende Verglasung öffnet den Blick in alle Richtungen und lädt zu kurzen visuellen Pausen ein. Auskragende Fensterelemente ermöglichen es, das Geschehen rund um den Wasserturm bewusst wahrzunehmen und in die Umgebung ein zutauchen.

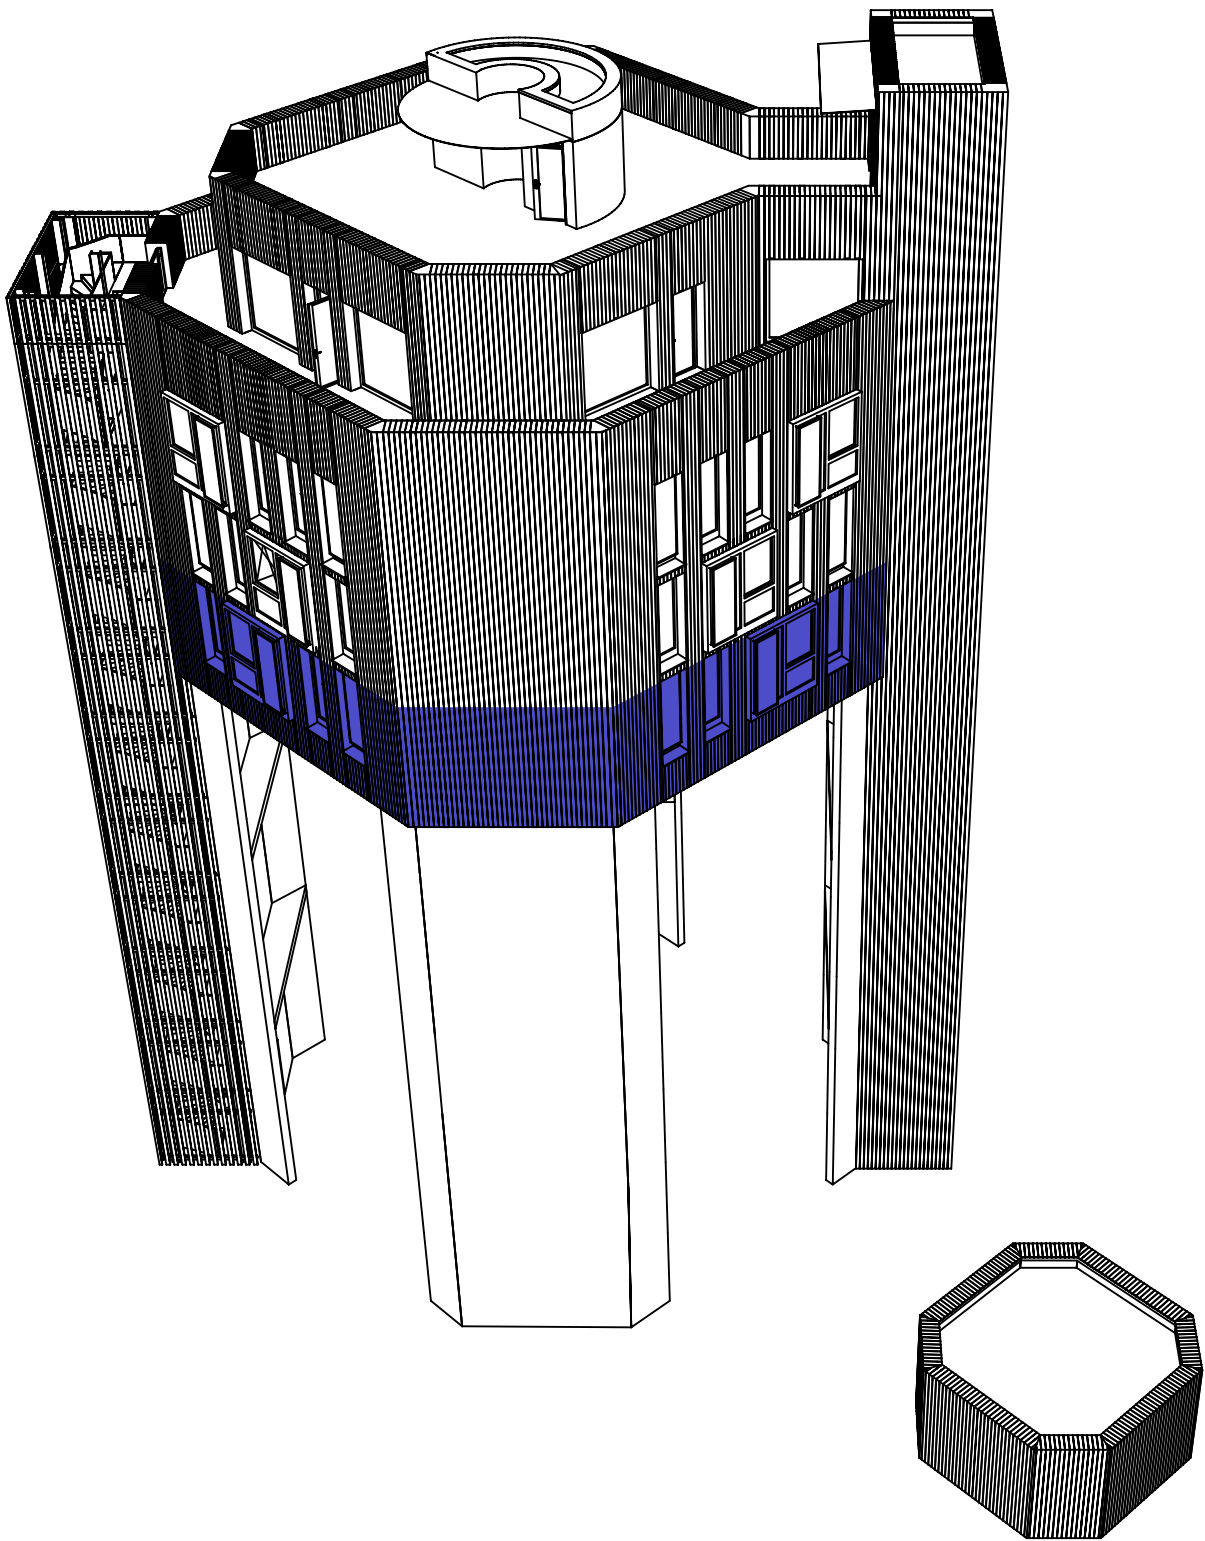

Maßstab 1:250



Innenraumperspektive - B1



Innenraumperspektive - B2