



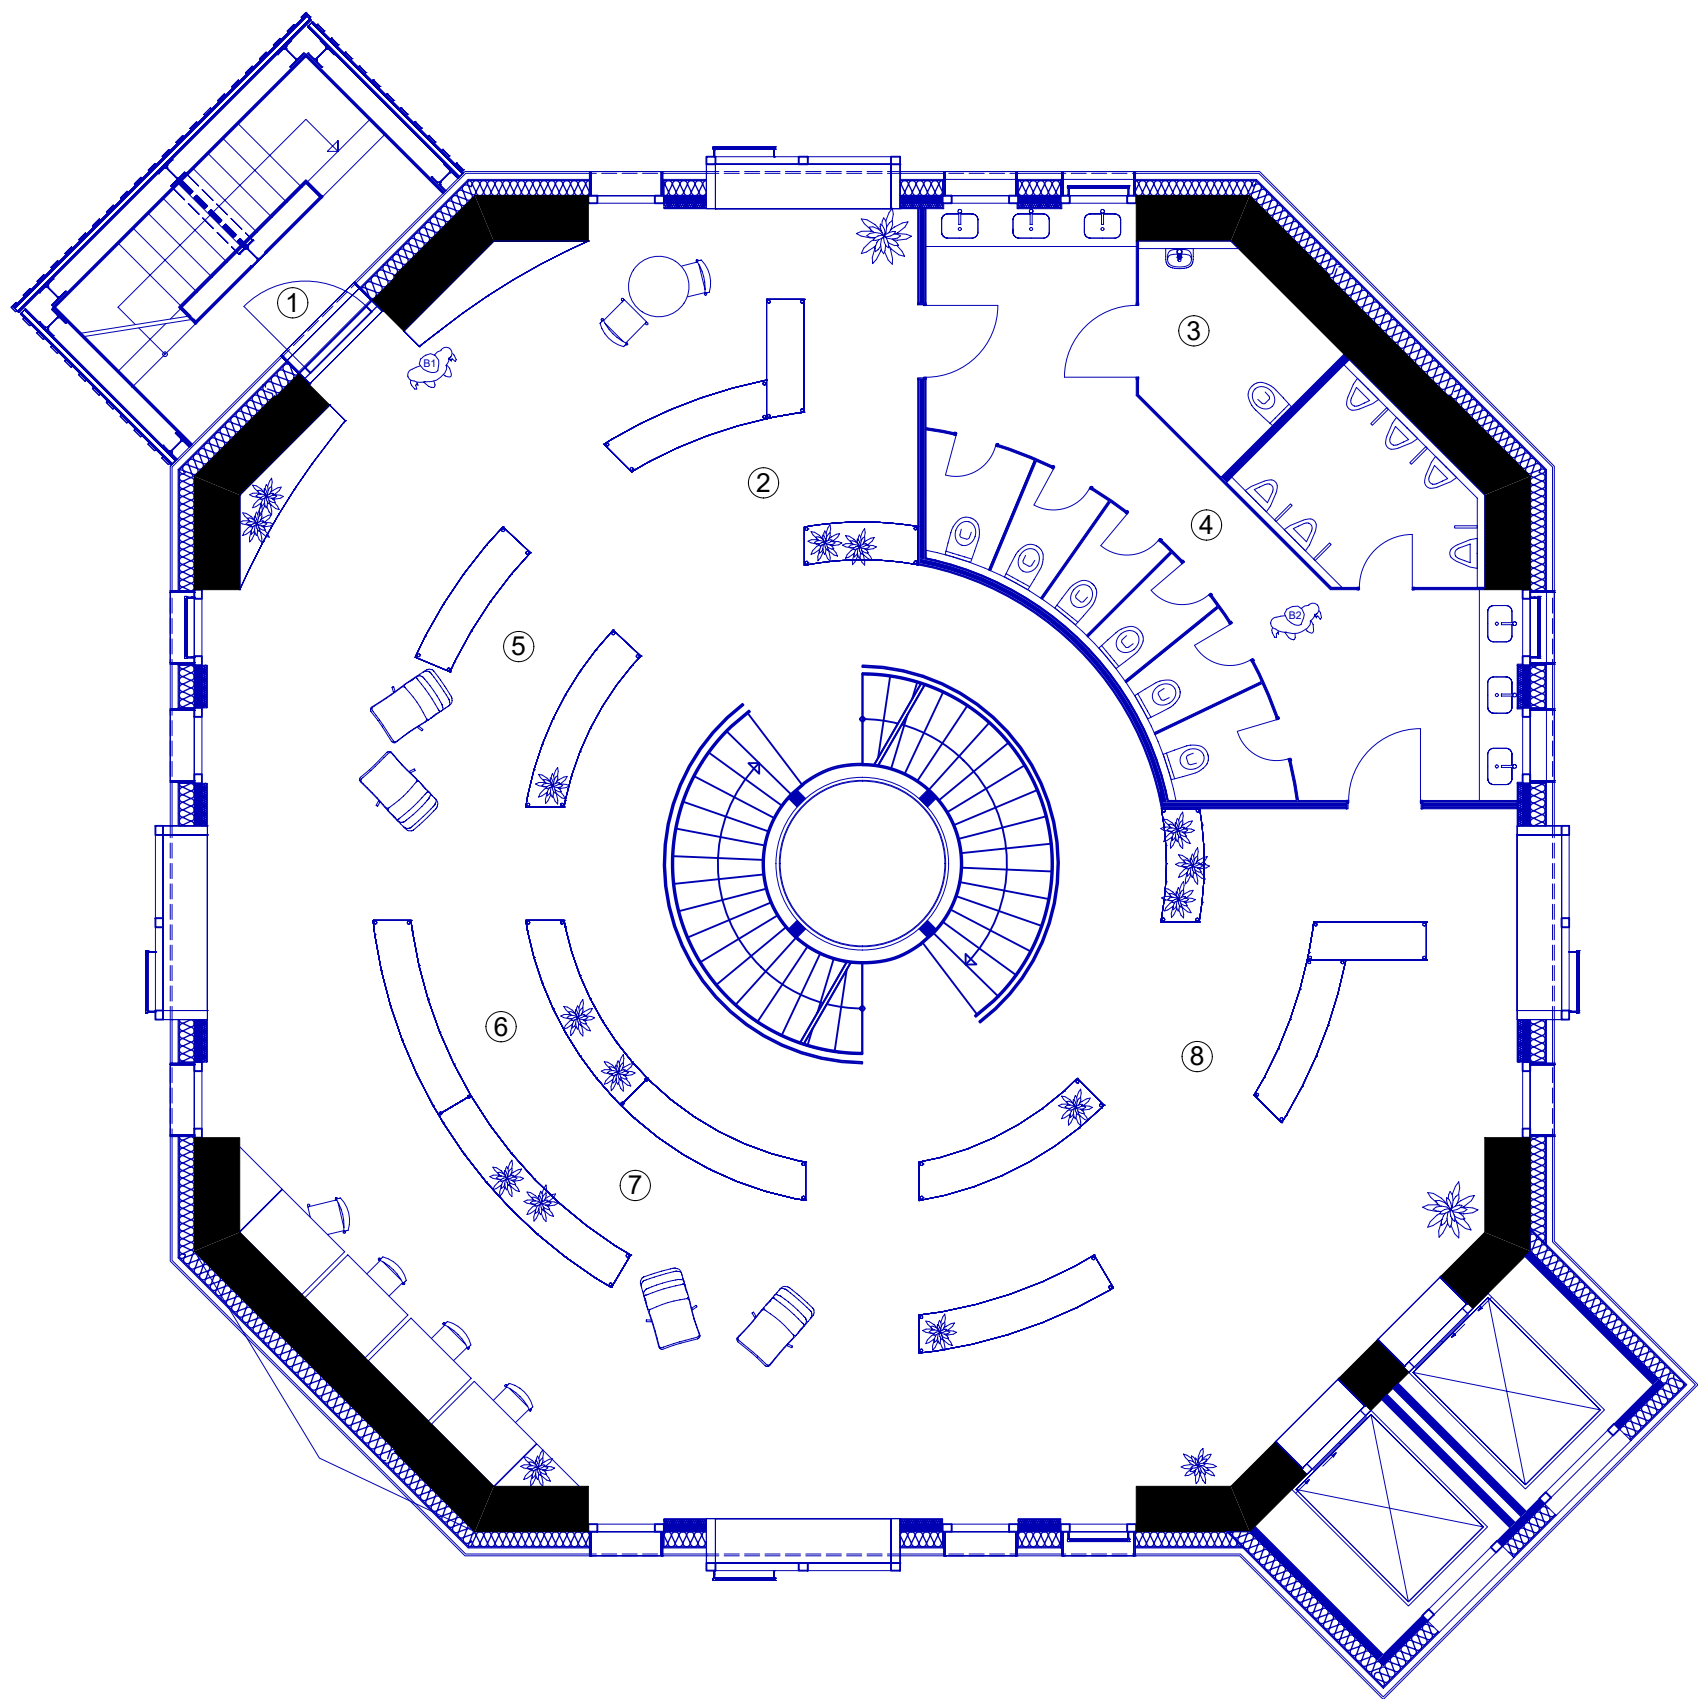

- 1. Nottreppenhaus
- 2. Abteilung Technik
- 3. Barrierefreie Toilette
- 4. Unisex Toiletten
- 5. Abteilung Informatik
- 6. Abteilung Naturwissenschaften
- 7. Abteilung Sachbücher
- 8. Abteilung Literatur

Maßstab 1:100

Bei dieser Etage handelt es sich um die mittlere Ebene der Bibliothek. Hier befindet sich die zentrale Unisex-Toilette mit einer barrierefreien Toilette. Darüber hinaus stehen vereinzelte Arbeitsplätze sowie bequeme Sitzmöglichkeiten zum Lesen und ruhigen Lernen zur Verfügung. Die Arbeitsplätze sind mit schallabsorbierenden Trennwandelementen ausgestattet, um konzentriertes Arbeiten zu ermöglichen. Höhenverstellbare Tische bieten ergonomische Flexibilität. Die gezielte Innenbegrünung verbessert nicht das Raumklima. Großzügige Verglasungen in alle Himmelsrichtungen erlauben visuelle Erholung während kurzer Konzentrationspausen. Über auskragende Fensterelemente eröffnen sich spannende Einblicke in das umliegende Geschehen.

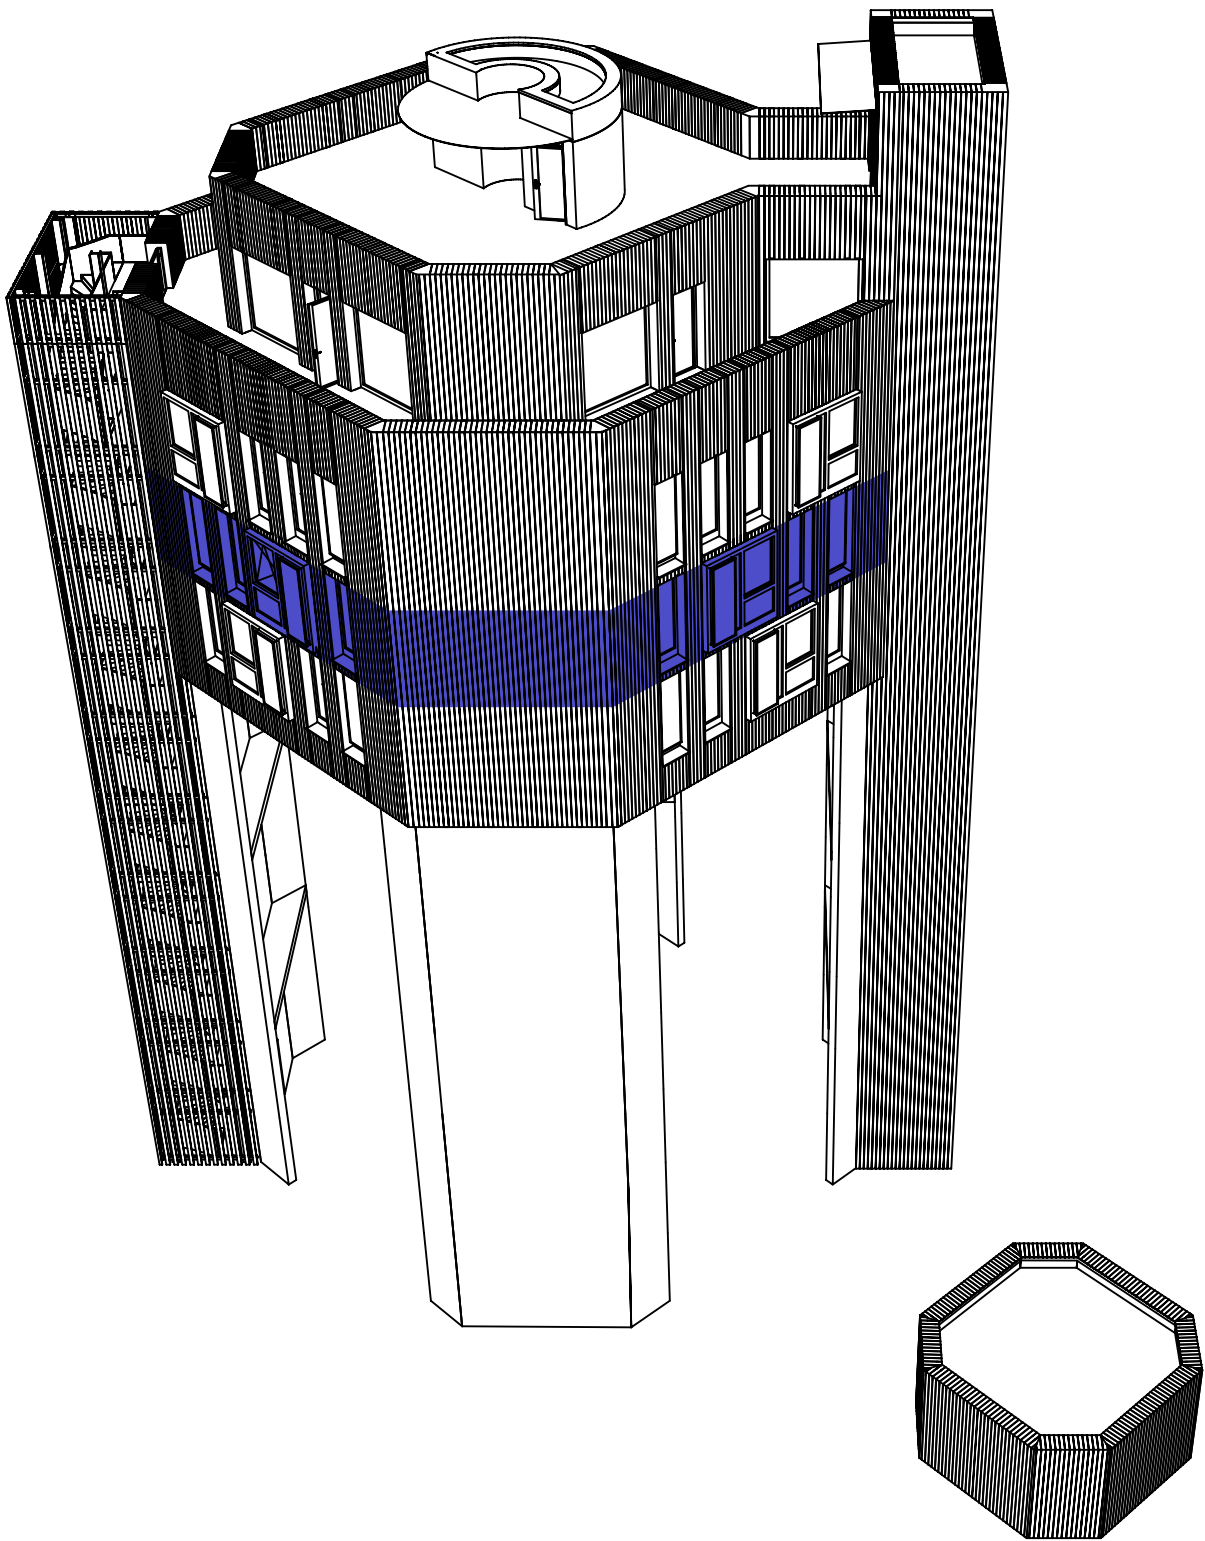

Maßstab 1:250



Innenraumperspektive - B1



Innenraumperspektive - B2