



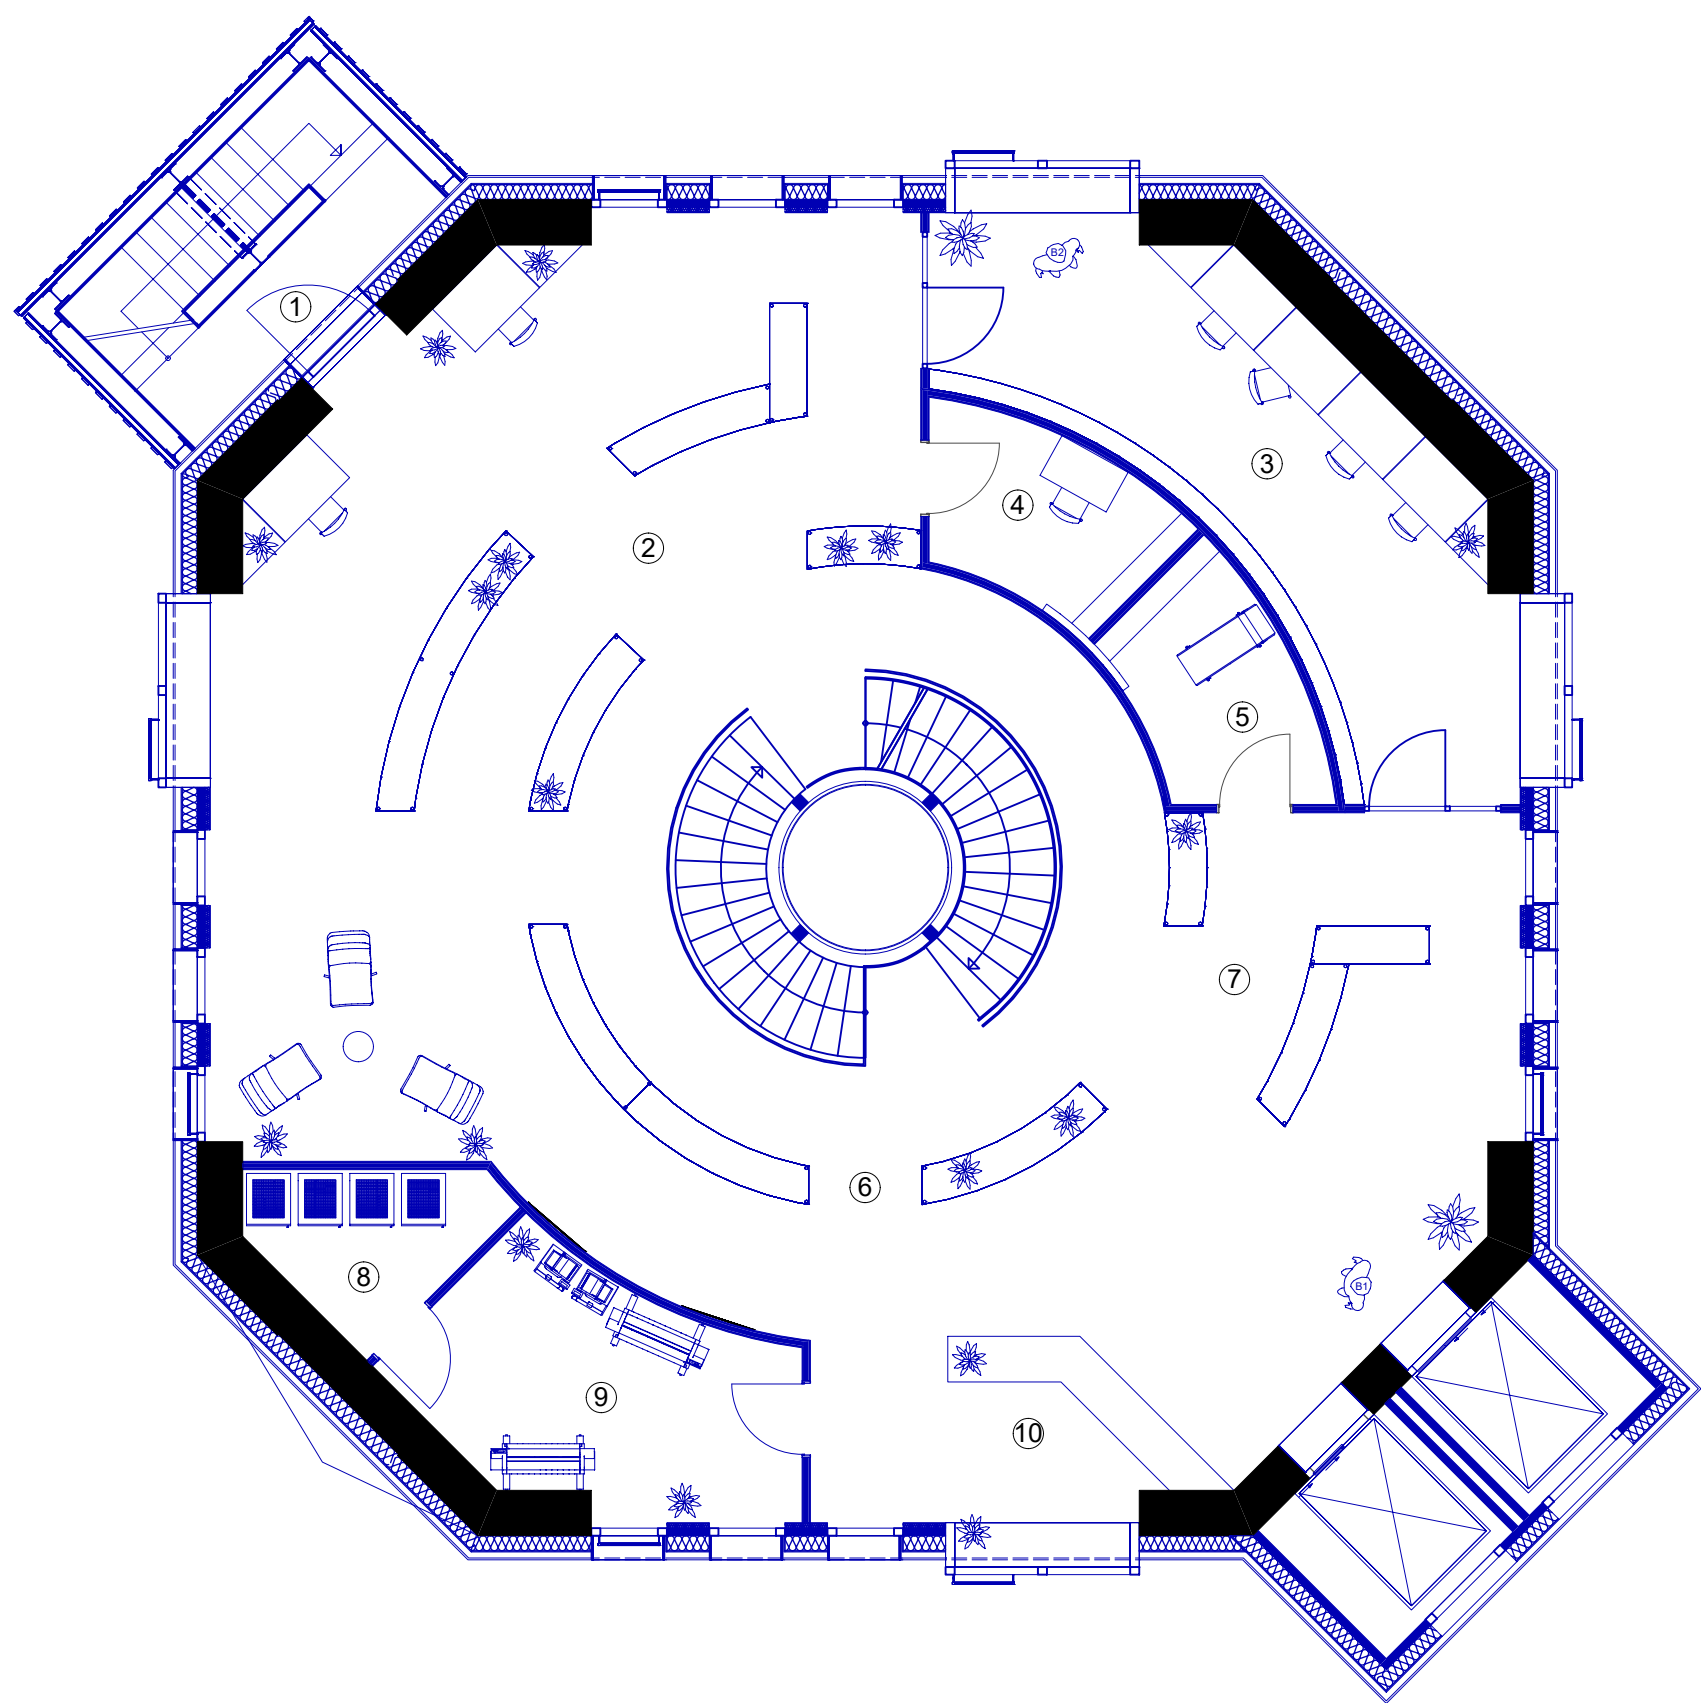

- 1. Nottreppenhaus
- 2. Abteilung Sprachen
- 3. Kinder- und Jugendbereich
- 4. Facilityraum
- 5. Sanitätsraum
- 6. Abteilung Zeitschriften
- 7. Abteilung Multimedia
- 8. Server- und Elektroraum
- 9. Druck- und Kopierraum
- 10. Ausleihe und Empfang

Maßstab 1:100

Aufgrund der unmittelbar darüberliegenden Caféfläche ist diese Etage von einer etwas lebendigeren Geräuschkulisse geprägt. Entsprechend ist der Empfangsbereich klar zониert und räumlich vom abgekapselten Kinder- und Jugendbereich getrennt, um eine angenehme Aufenthaltsqualität zu gewährleisten. Ergänzt wird das Angebot durch komfortable Sitzmöglichkeiten sowie einen großzügigen Rundumblick in alle Himmelsrichtungen, der durch die durchgängige Verglasung ermöglicht wird.

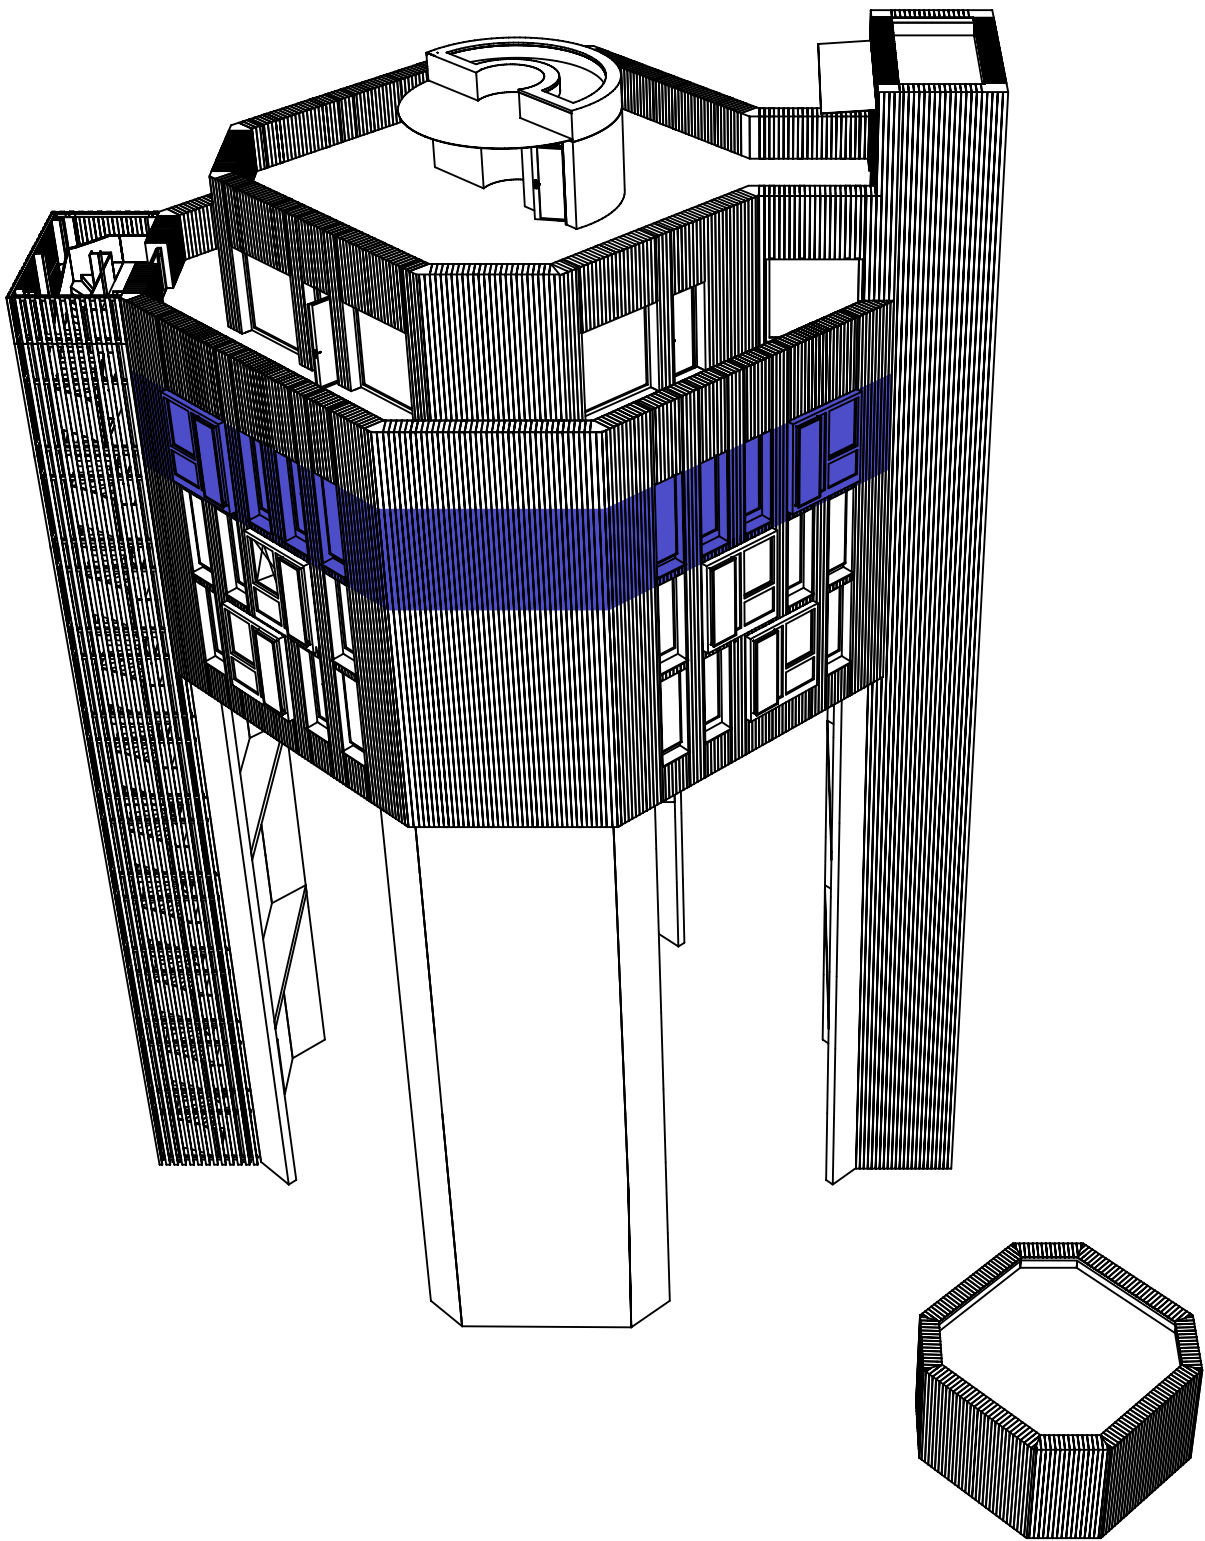

Maßstab 1:250



Innenraumperspektive - B1



Innenraumperspektive - B2