


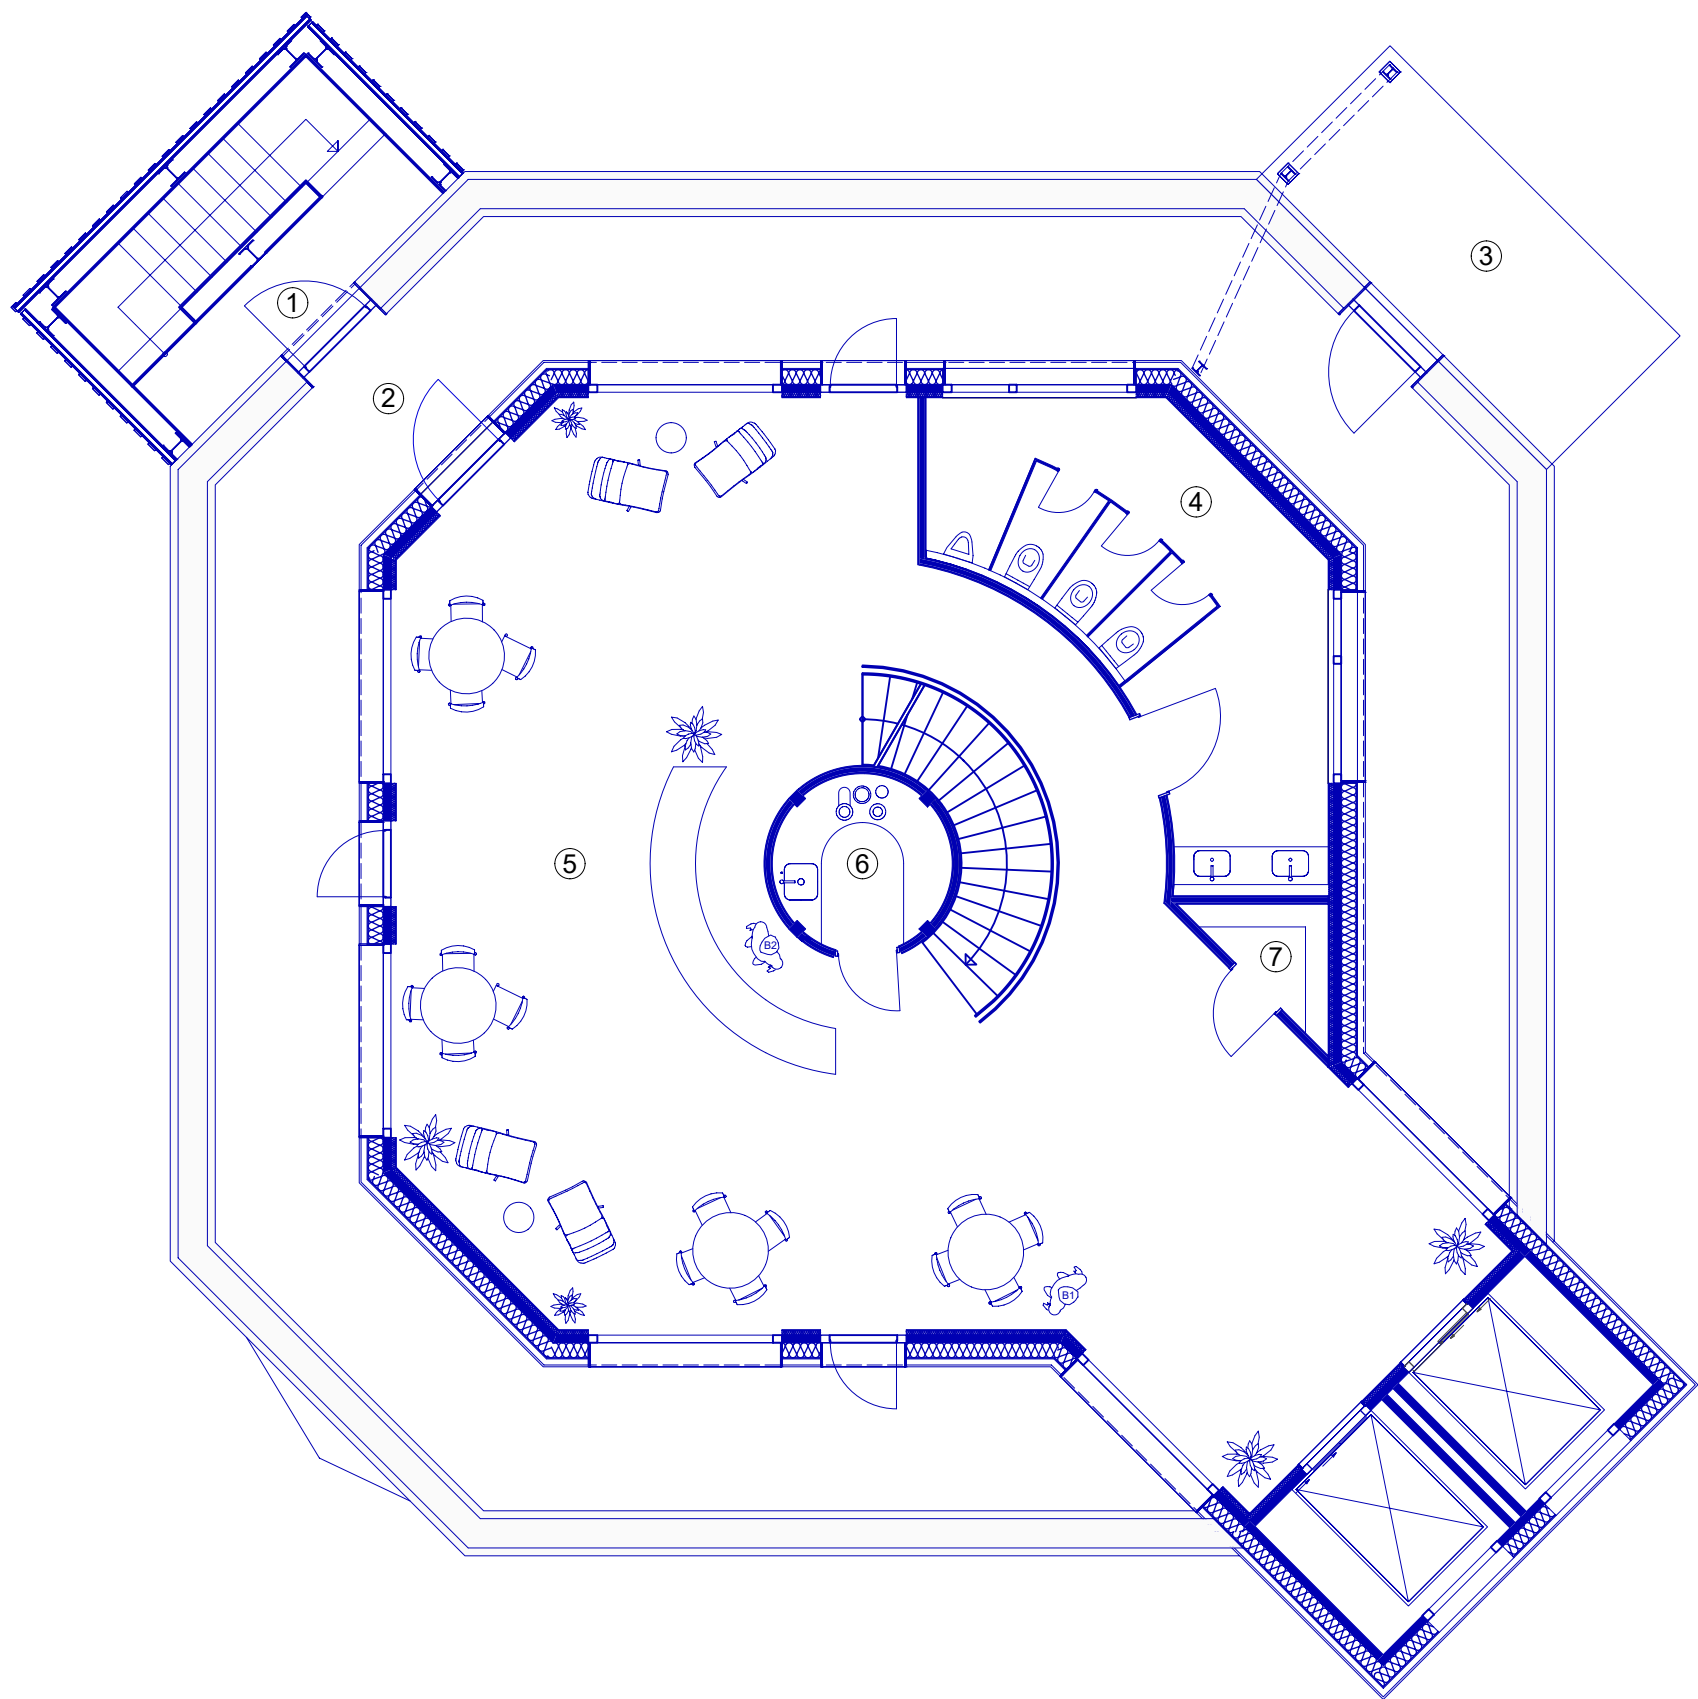


- 1. Nottreppenhaus
- 2. Cafeteria Außenbereich
- 3. Ziplining Start
- 4. Unisex Toilette
- 5. Cafeteria Innenbereich
- 6. Cafeteria Küche
- 7. Abstellraum



Maßstab 1:100

In dieser Ebene befindet sich das Café, ein Ort der Auszeit und Begegnung, der mit einem beeindruckenden 360-Grad-Rundumblick zum Verweilen einlädt. Ein angrenzender Außenbereich bietet die Möglichkeit, im Stehen die Umgebung zu genießen und frische Luft zu tanken. Von hier aus startet zudem die Zip-Line -Anlage, die ein besonderes Erlebnis für Abenteuerlustige darstellt.

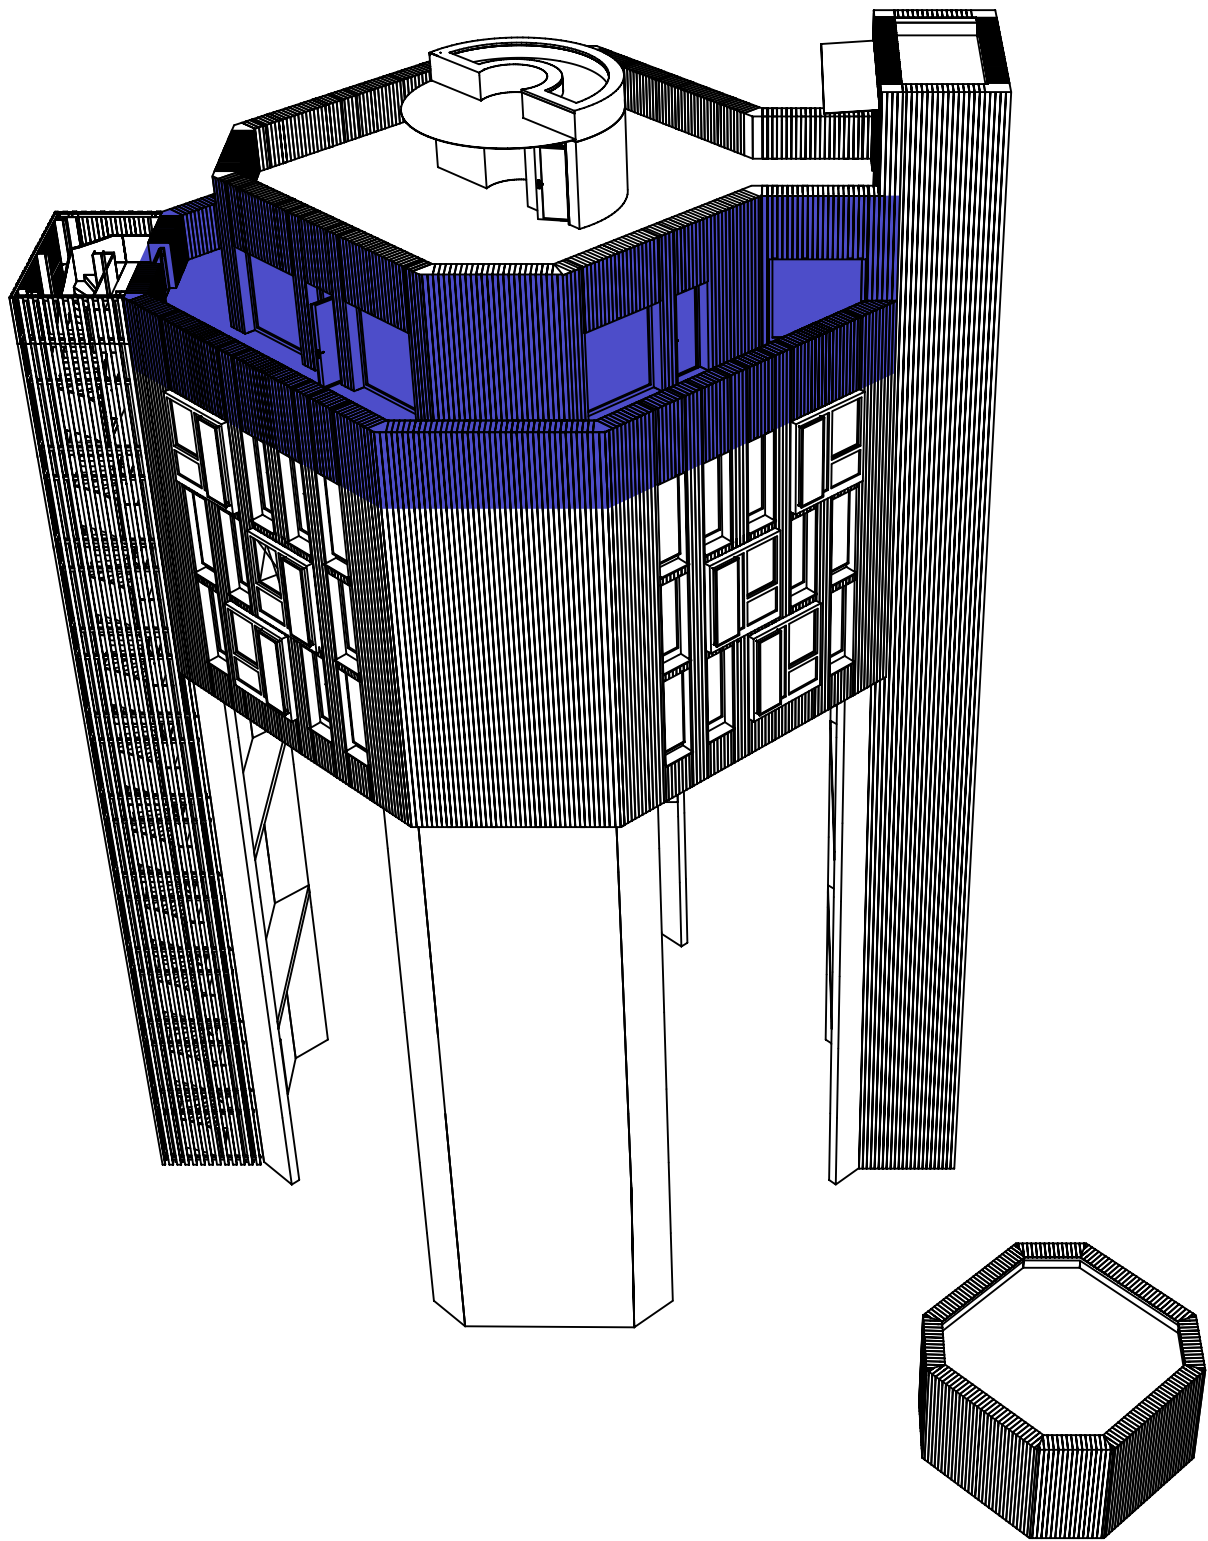

Maßstab 1:250



Innenraumperspektive - B1



Innenraumperspektive - B2