



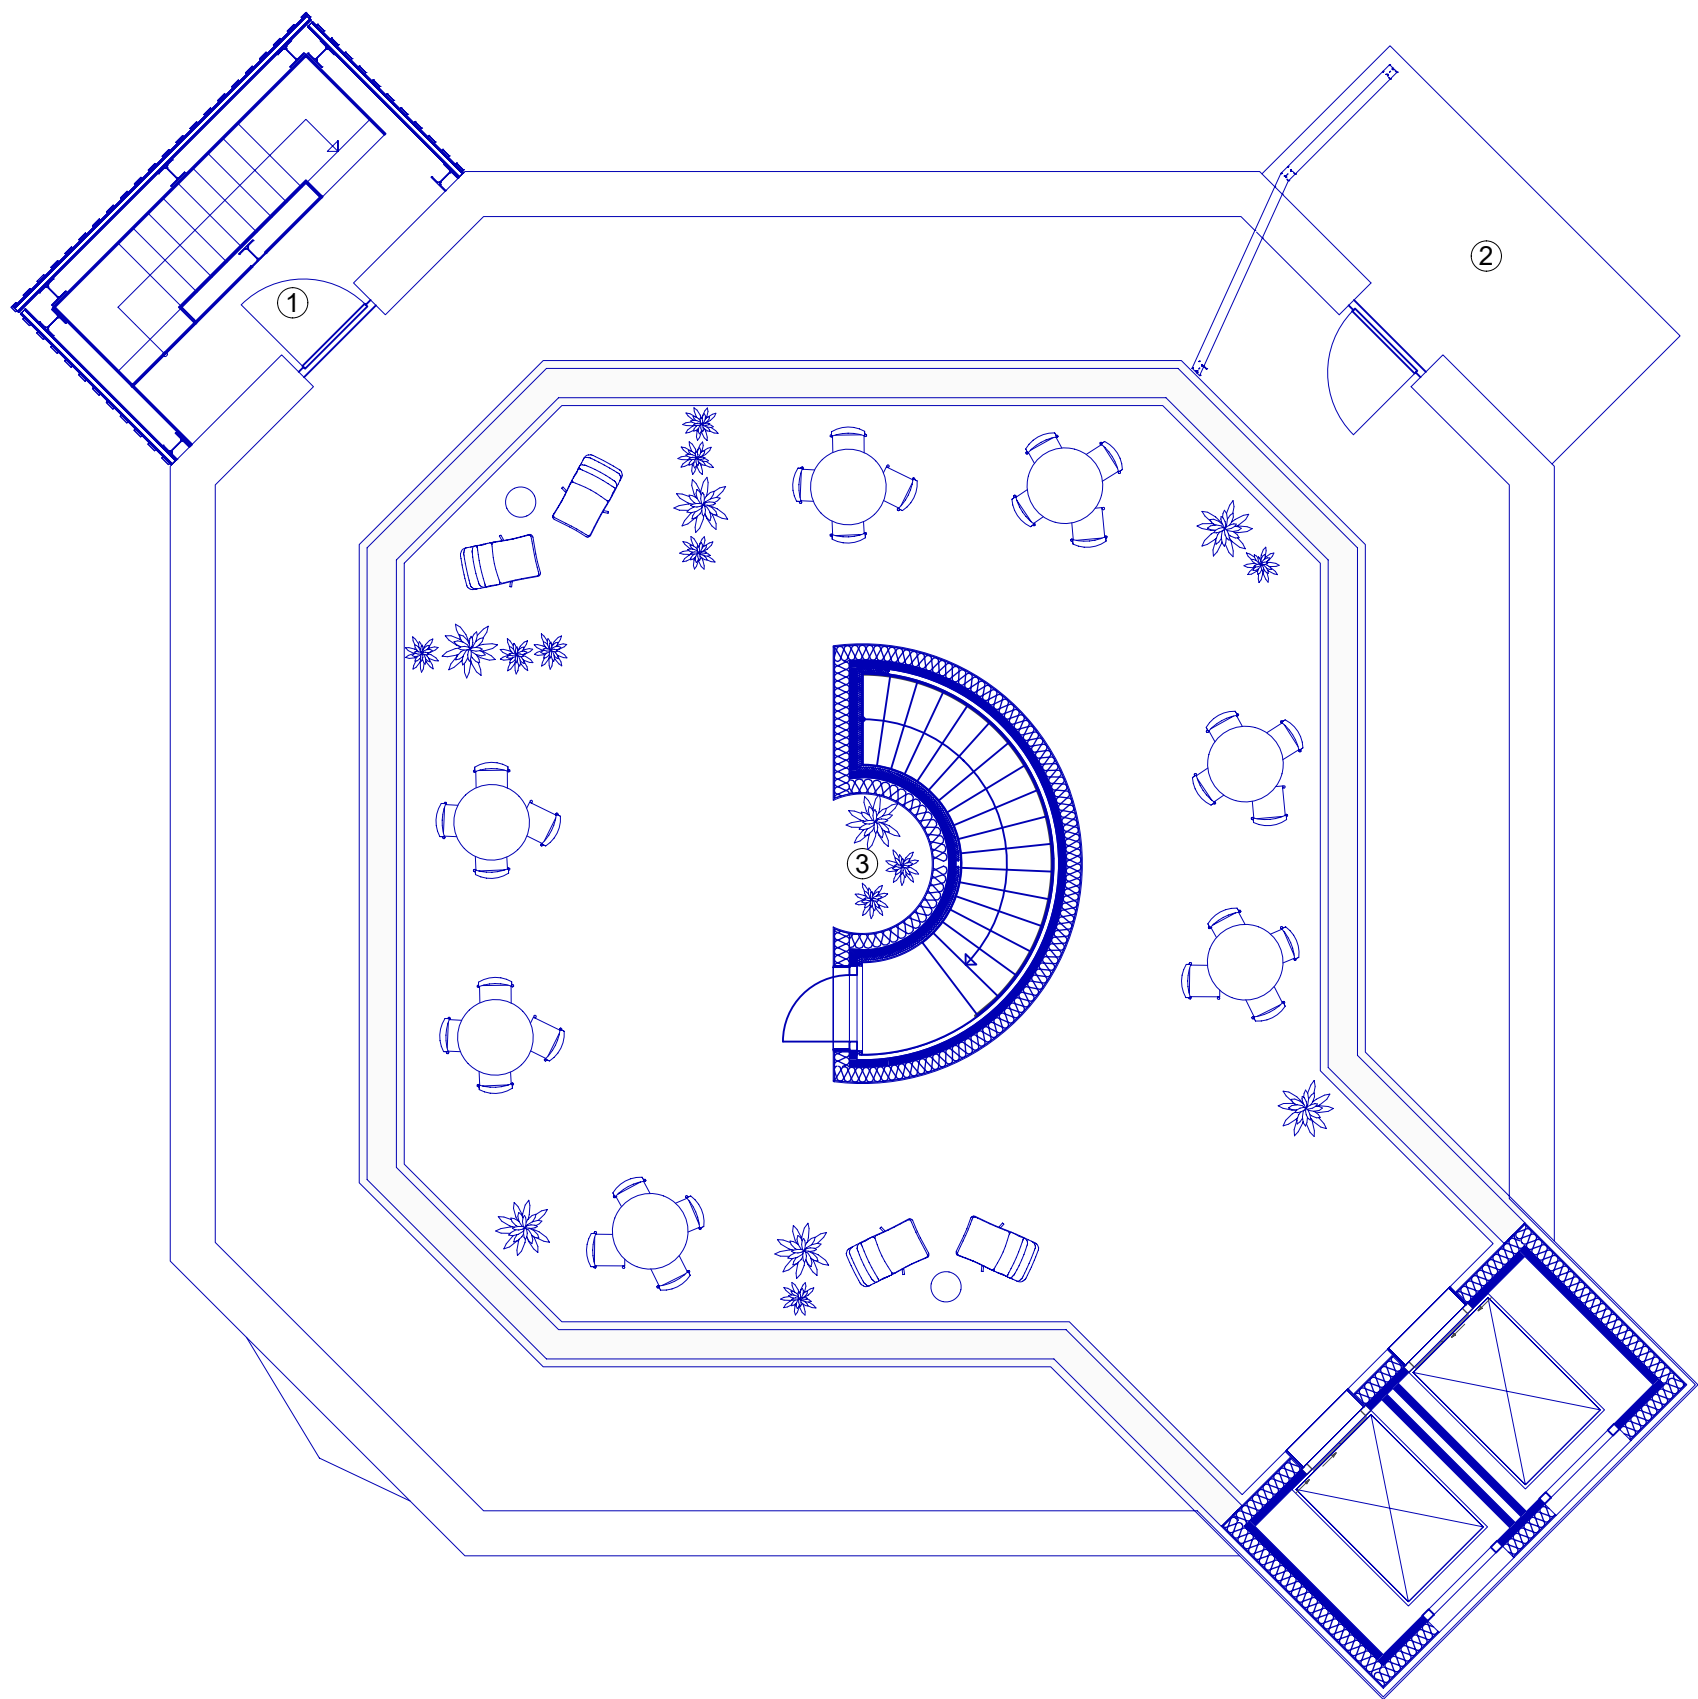

- 1. Nottreppenhaus 10.OG
- 2. Ziplining Start 10.OG
- 3. Cafeteria Außenbereich

Maßstab 1:100

Die oberste Ebene beherbergt den Außenbereich des Cafés, die zum Verweilen im Freien einlädt. Hier kann man in entspannter Atmosphäre einen Kaffee genießen oder eine kleine Auszeit nehmen. Der Zugang erfolgt über das zentrale Treppenhaus oder barrierefrei über die Aufzugsanlage. Der uneingeschränkte 360-Grad -Rundumblick eröffnet beeindruckende Sichtbezüge auf die Stadt, den angrenzenden Fluss, die neu gestaltete Gartenanlage sowie die umliegende Landschaft bis in die Ferne.

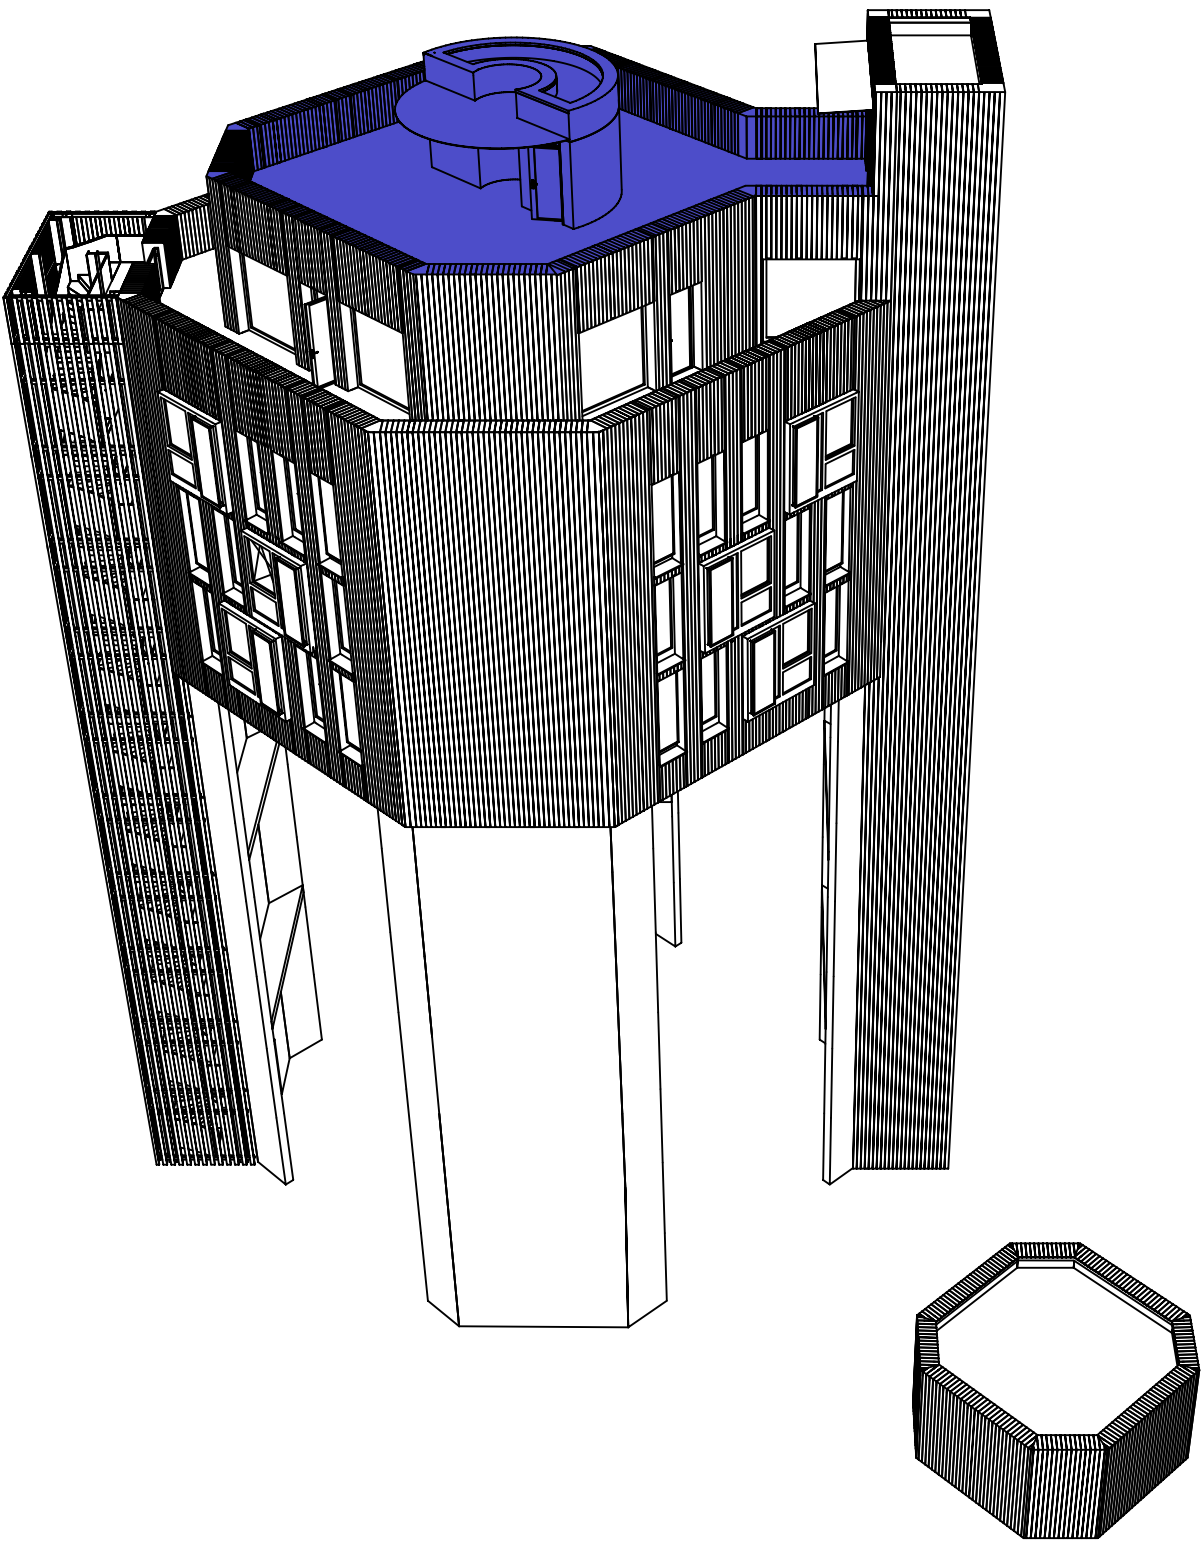

Maßstab 1:250



Innenraumperspektive - B1



Innenraumperspektive - B2