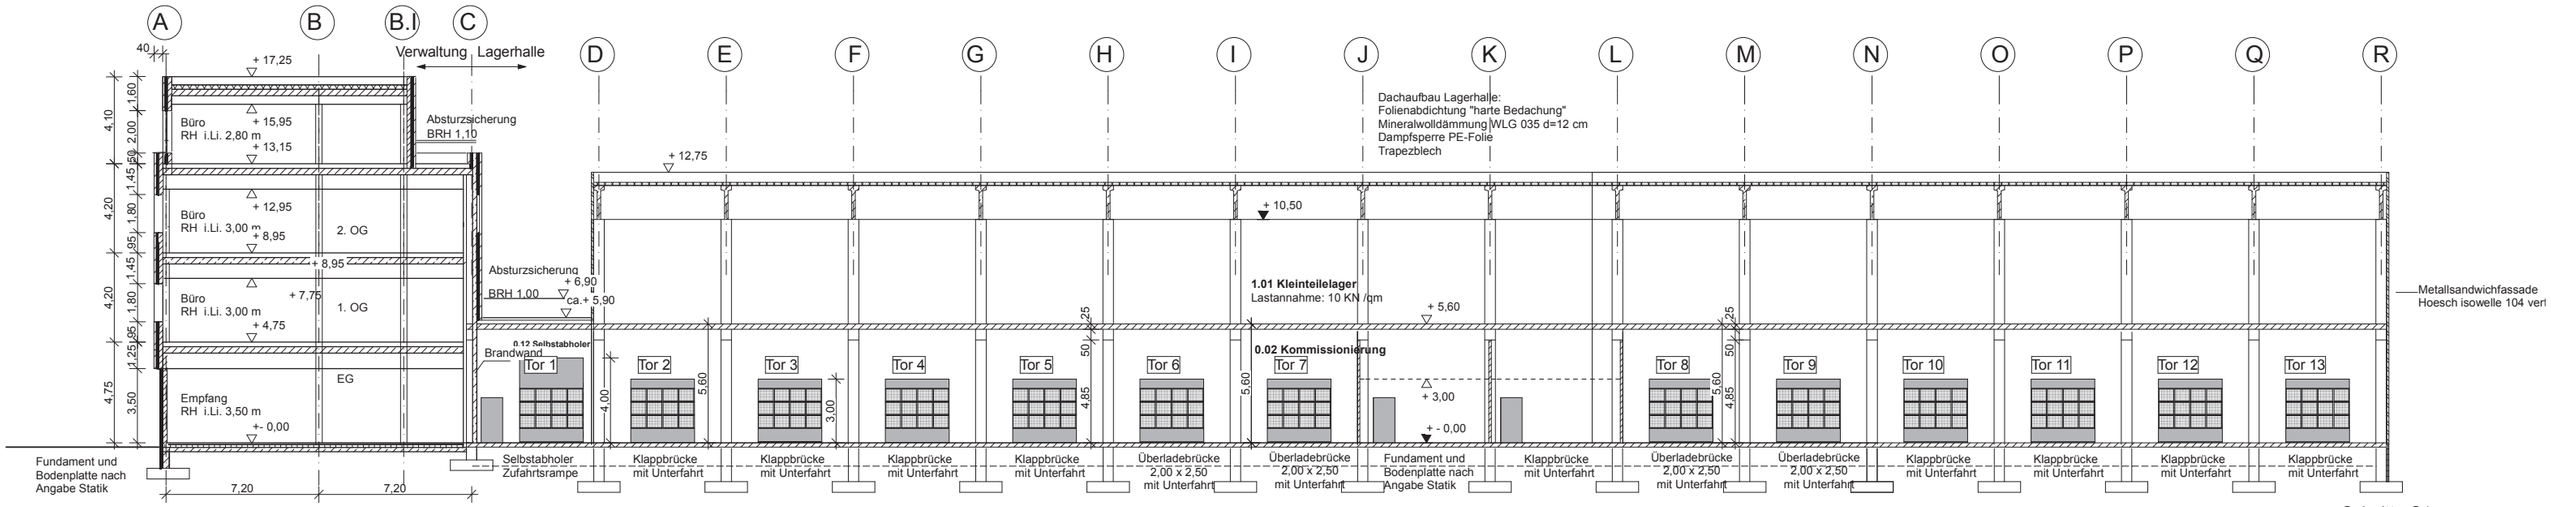
A
B
B.I
C
Verwaltung
Lagerhalle
40
+ 17,25
Büro
RH i.Li. 2,80 m
+ 15,95
+ 13,15
Absturzsicherung
BRH 1,10
Büro
RH i.Li. 3,00 m
+ 12,95
+ 8,95
2. OG
Absturzsicherung
BRH 1,00
+ 6,90
ca.+ 5,90
Büro
RH i.Li. 3,00 m
+ 7,75
+ 4,75
1. OG
0.12 Selbstabholer
Brandwand
EG
Empfang
RH i.Li. 3,50 m
+- 0,00
Fundament und
Bodenplatte nach
Angabe Statik
7,20
7,20
4,10
1,60
2,00
1,45
60
4,20
1,80
95
1,45
4,20
1,80
95
1,25
85
4,75
3,50
D
E
F
G
H
I
J
K
L
M
N
O
P
Q
R
+ 12,75
+ 10,50
Dachaufbau Lagerhalle:
Folienabdichtung "harte Bedachung"
Mineralwolldämmung WLG 035 d=12 cm
Dampfsperre PE-Folie
Trapezblech
1.01 Kleinteilelager
Lastannahme: 10 KN /qm
+ 5,60
0.02 Kommissionierung
+ 3,00
+ - 0,00
Tor 1
Tor 2
Tor 3
Tor 4
Tor 5
Tor 6
Tor 7
Tor 8
Tor 9
Tor 10
Tor 11
Tor 12
Tor 13
4,00
5,60
3,00
25
50
4,85
5,60
25
50
4,85
5,60
Metallsandwichfassade
Hoesch isowelle 104 vert
Selbstabholer
Zufahrtsrampe
Klappbrücke
mit Unterfahrt
Überladebrücke
2,00 x 2,50
mit Unterfahrt
Fundament und
Bodenplatte nach
Angabe Statik

Schnitt - S1