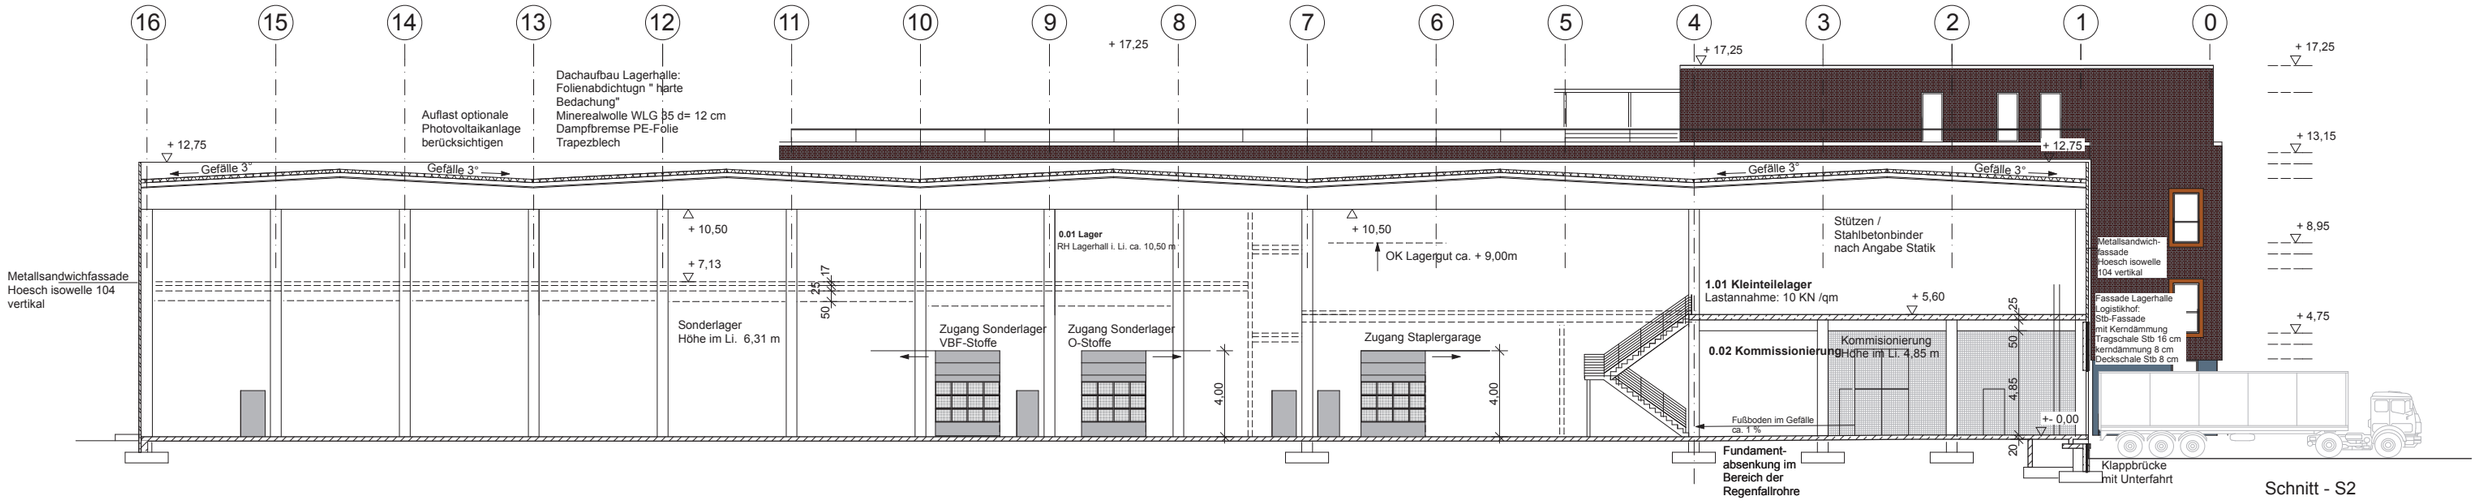
16
15
14
13
12
11
10
9
8
7
6
5
4
3
2
1
0
+ 12,75
Gefälle 3°
Gefälle 3°
Auflast optionale Photovoltaikanlage berücksichtigen
Dachaufbau Lagerhalle:
Folienabdichtugn " harte Bedachung"
Minerealwolle WLG 35 d= 12 cm
Dampfbremse PE-Folie
Trapezblech
+ 17,25
+ 17,25
+ 12,75
Gefälle 3°
Gefälle 3°
Metallsandwichfassade
Hoesch isowelle 104
vertikal
+ 10,50
+ 7,13
0.01 Lager
RH Lagerhall i. Li. ca. 10,50 m
+ 10,50
OK Lagergut ca. + 9,00m
Stützen /
Stahlbetonbinder
nach Angabe Statik
1.01 Kleinteilelager
Lastannahme: 10 KN /qm
+ 5,60
Metallsandwich-
fassade
Hoesch isowelle
104 vertikal
Fassade Lagerhalle
Logistikhof:
Stb-Fassade
mit Kerndämmung
Tragschale Stb 16 cm
Kerndämmung 8 cm
Deckschale Stb 8 cm
+ 17,25
+ 13,15
+ 8,95
+ 4,75
25
17
50
Sonderlager
Höhe im Li. 6,31 m
Zugang Sonderlager
VBF-Stoffe
Zugang Sonderlager
O-Stoffe
4,00
Zugang Staplergarage
4,00
0.02 Kommissionierung
Höhe im Li. 4,85 m
Kommisionierung
50
4,85
25
Fußboden im Gefälle
ca. 1 %
+- 0,00
20
Fundament-
absenkung im
Bereich der
Regenfallrohre
Klappbrücke
mit Unterfahrt

Schnitt - S2