


Erdgeschoss

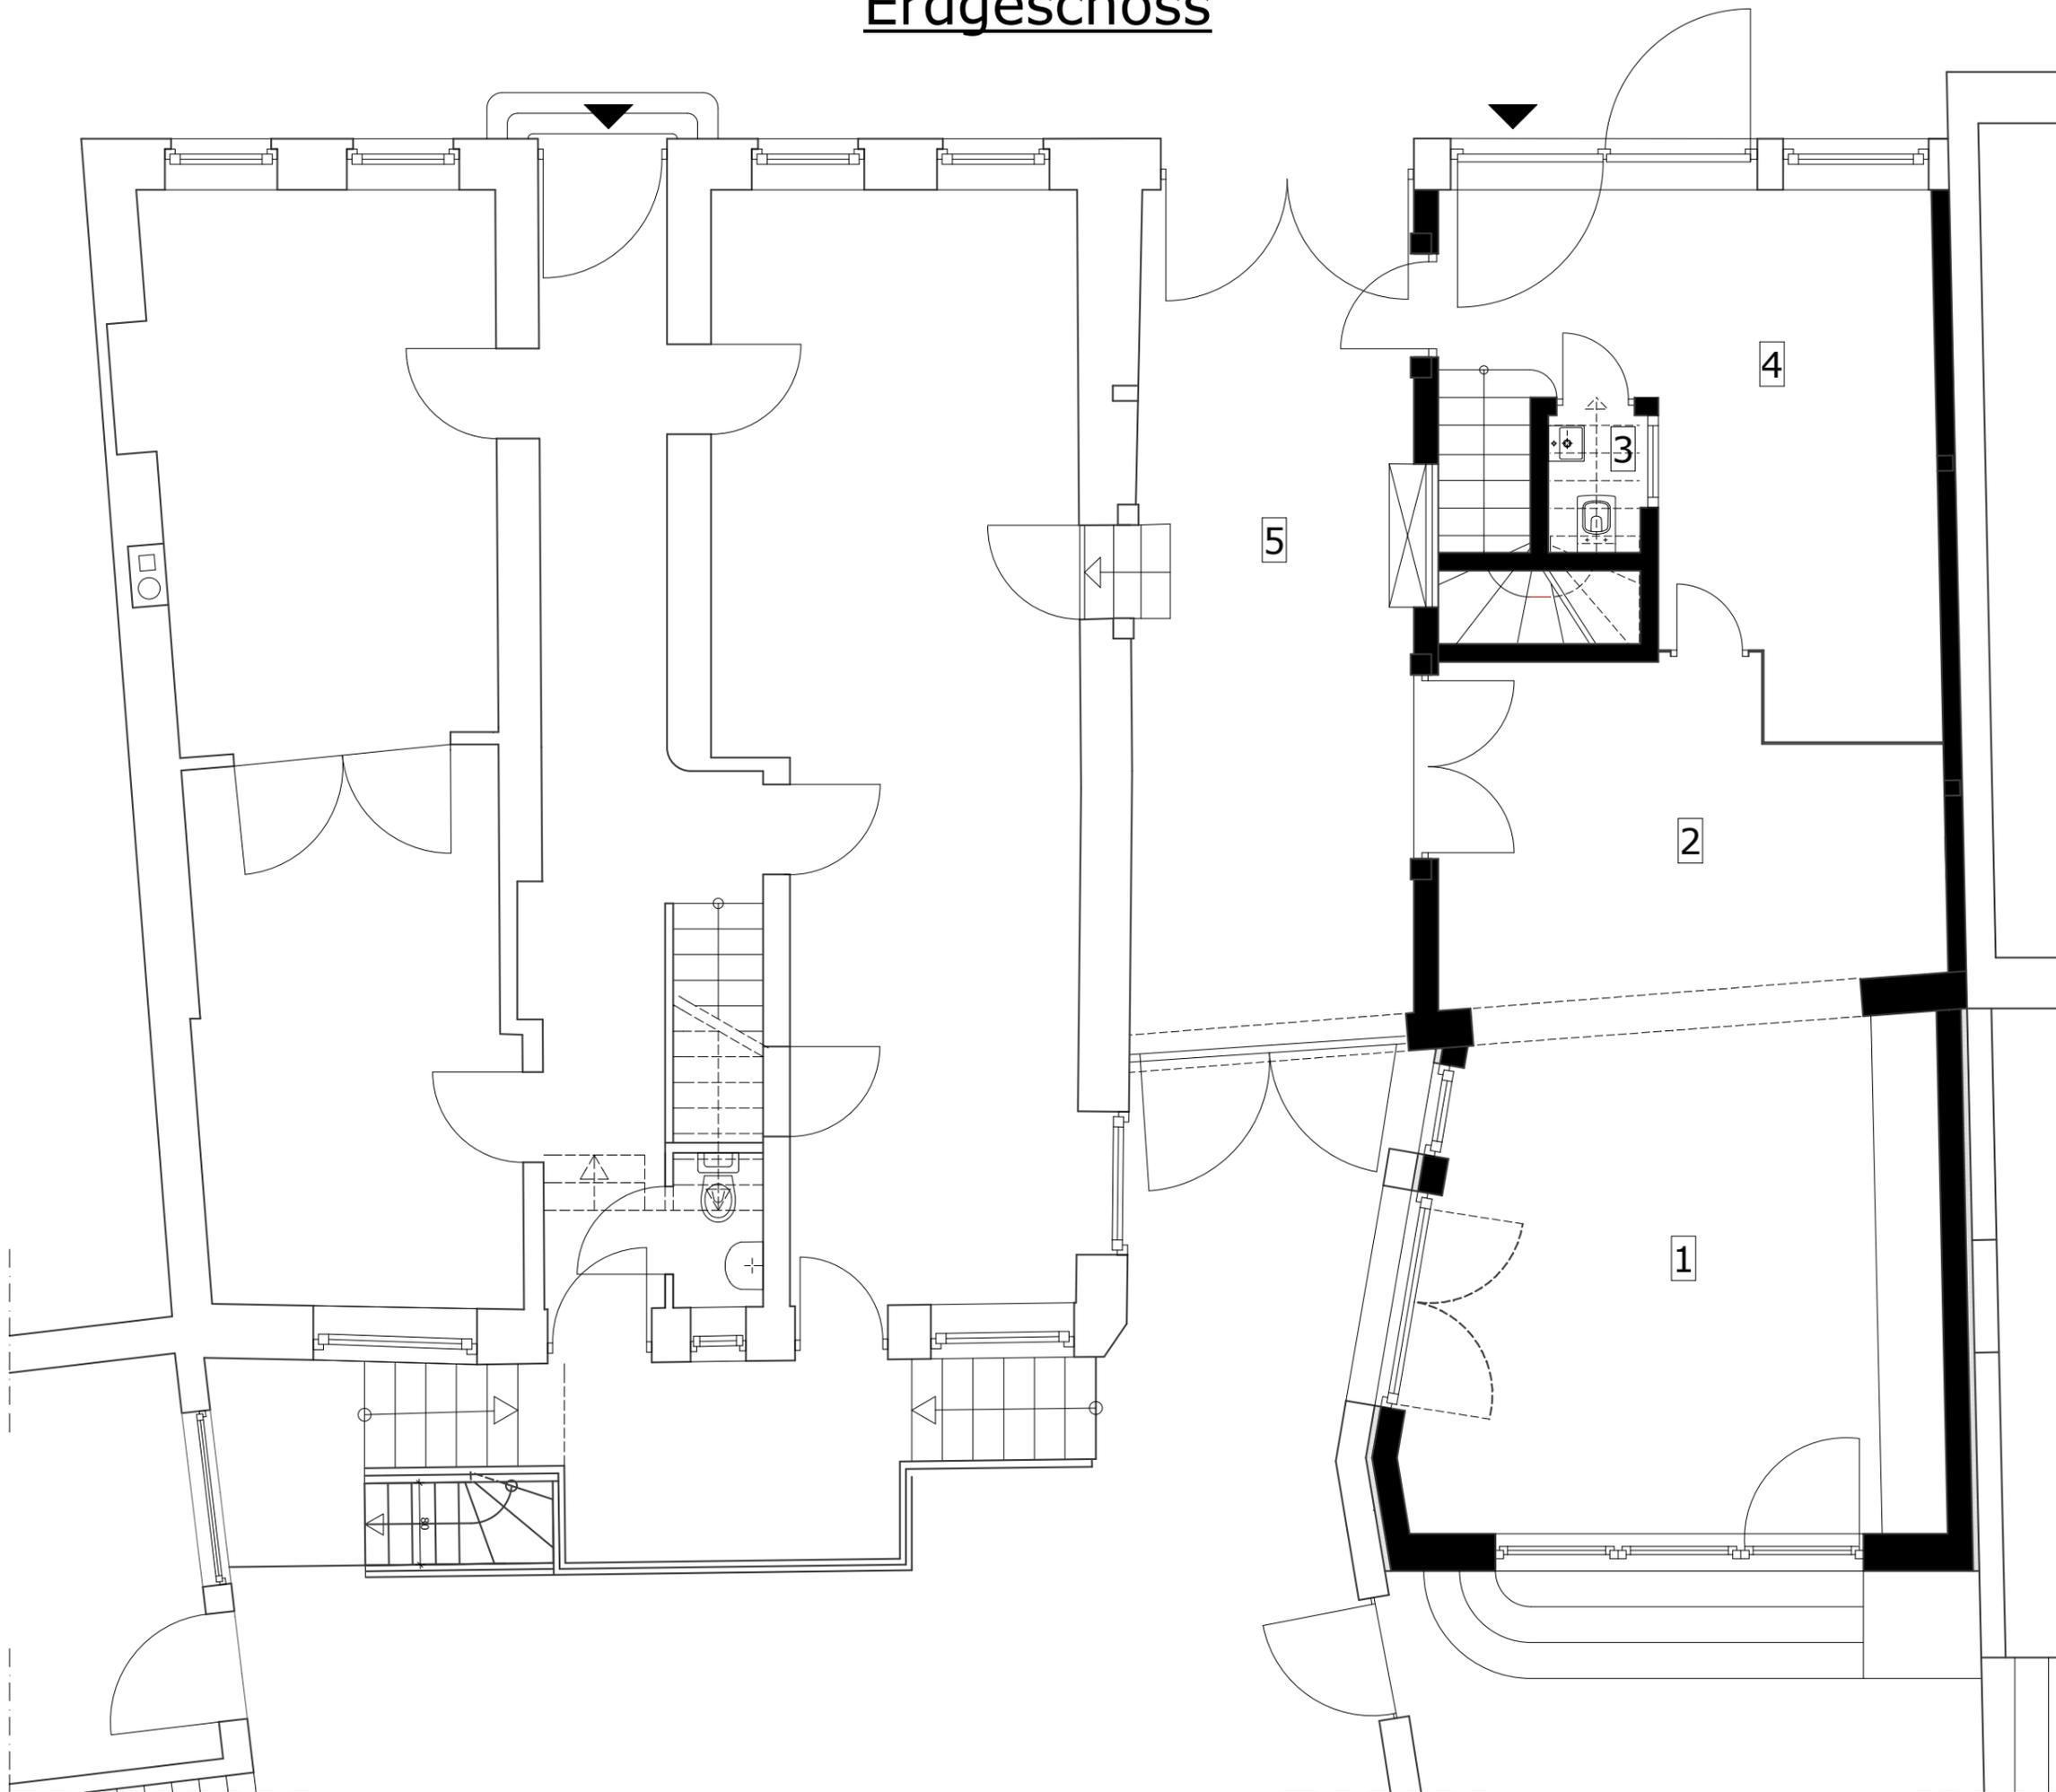

■ Neu
□ Bestand

- 1 Wintergarten
- 2 Mehrzweckbereich
- 3 WC
- 4 Eingangsbereich
- 5 Durchgang