LORBER PAUL
ARCHITEKTEN

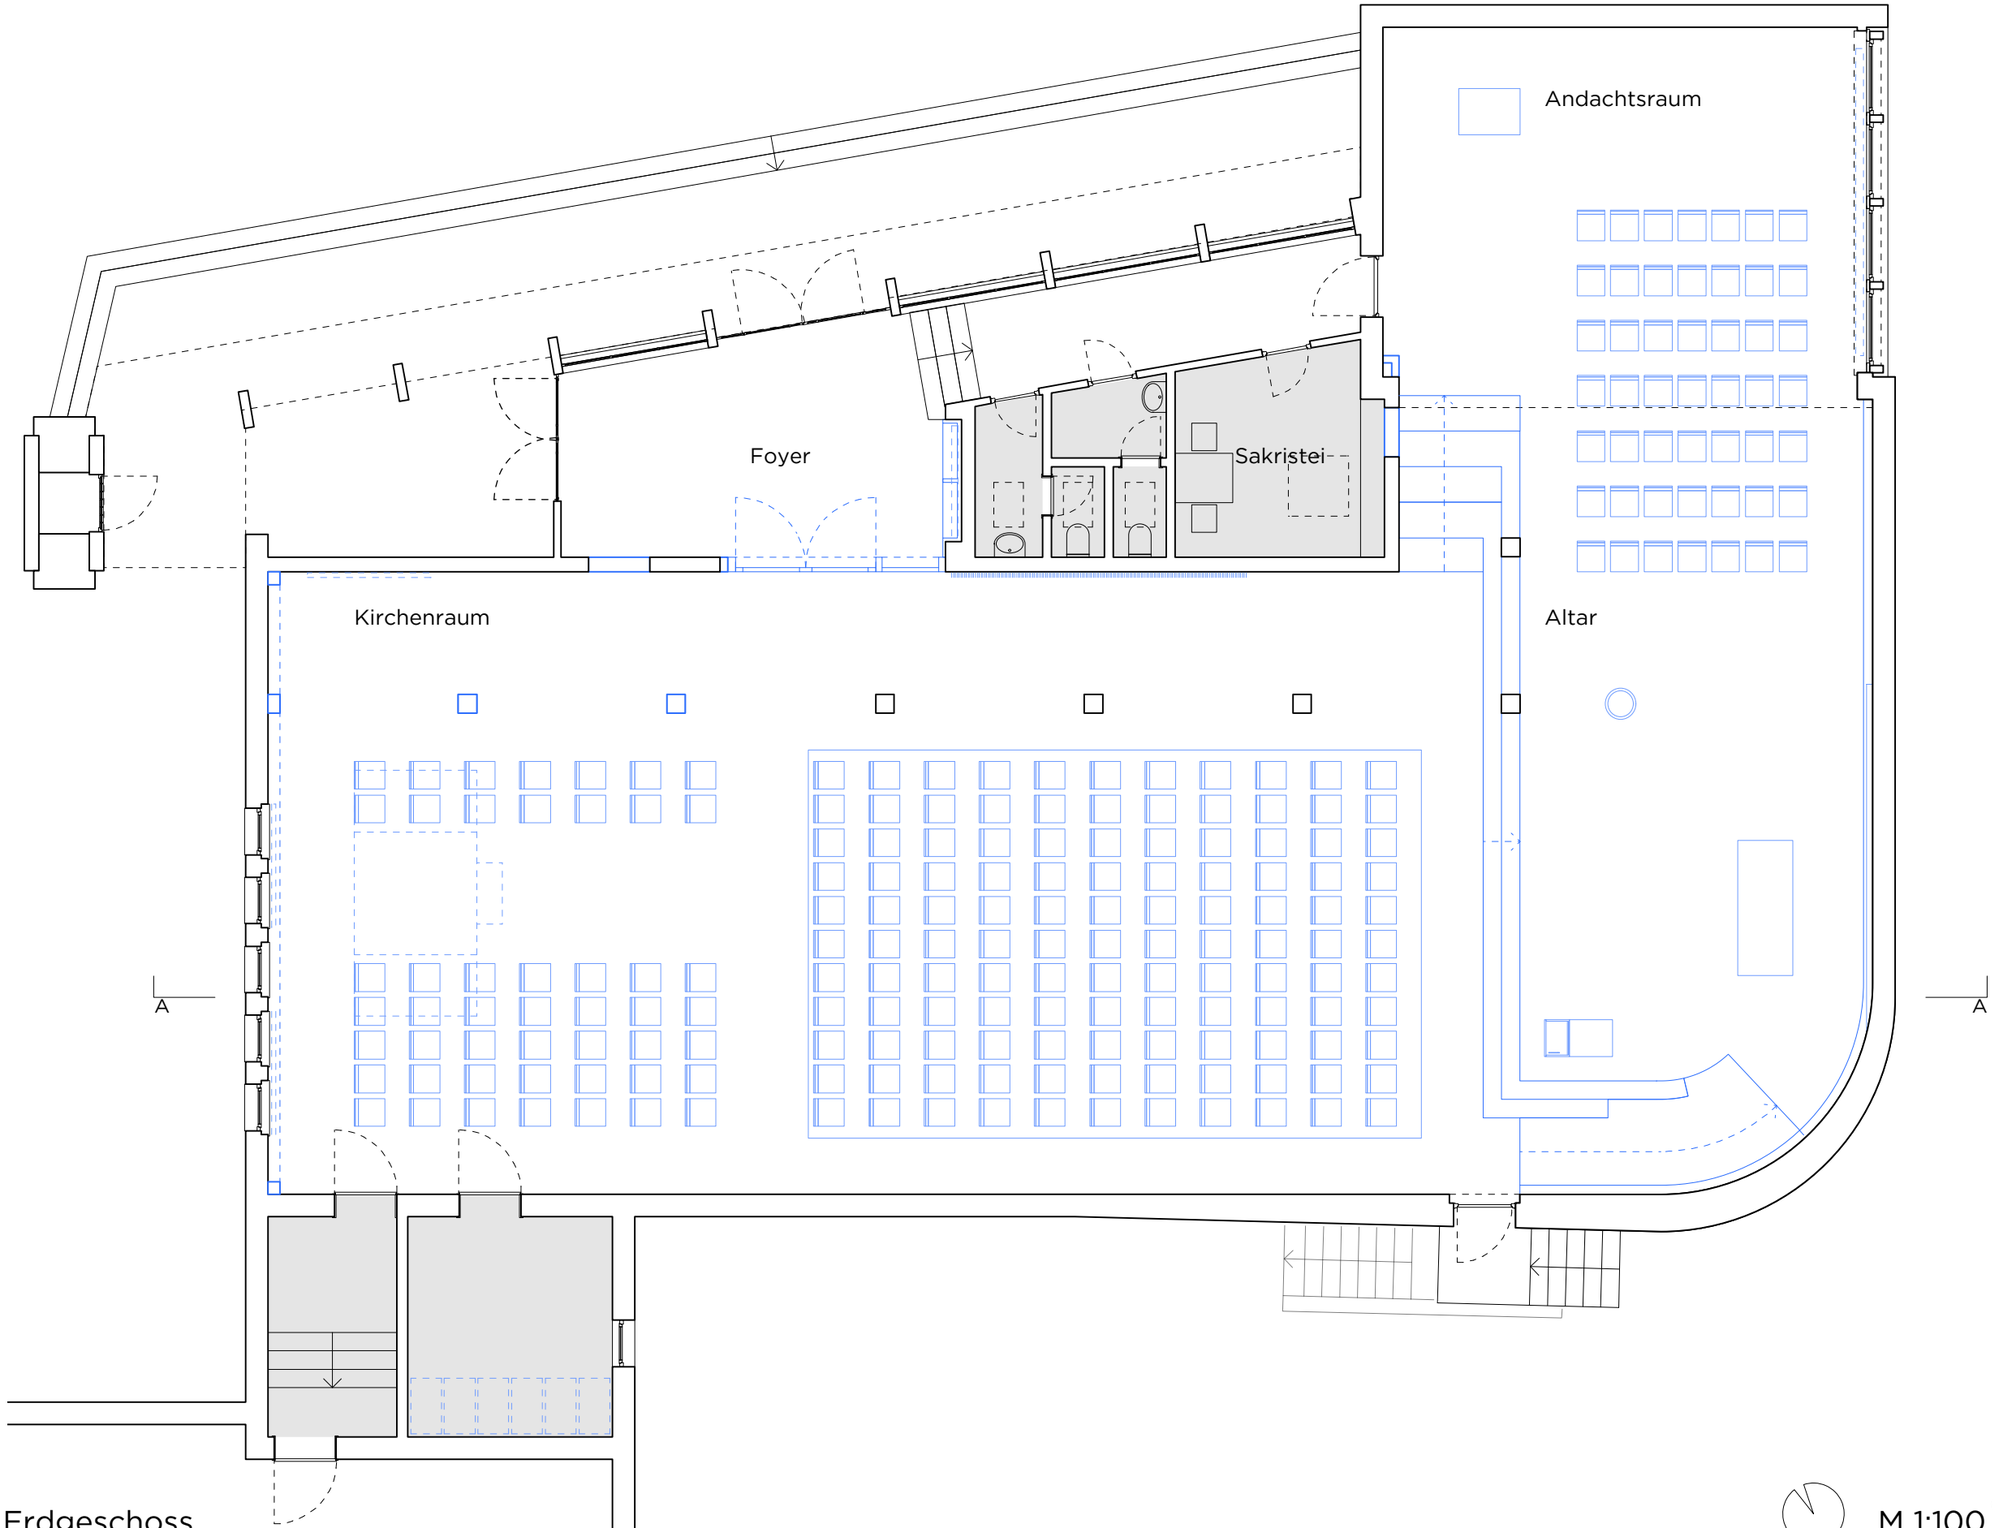

Grundriss Erdgeschoss

M 1:100 0 1 5